


# Übersichtsplan

Bebauungsplan Nr. 1441 – Gartencenter Nußbaumer Straße –

- geänderter Geltungsbereich -  
Maßstab 1 : 2.500

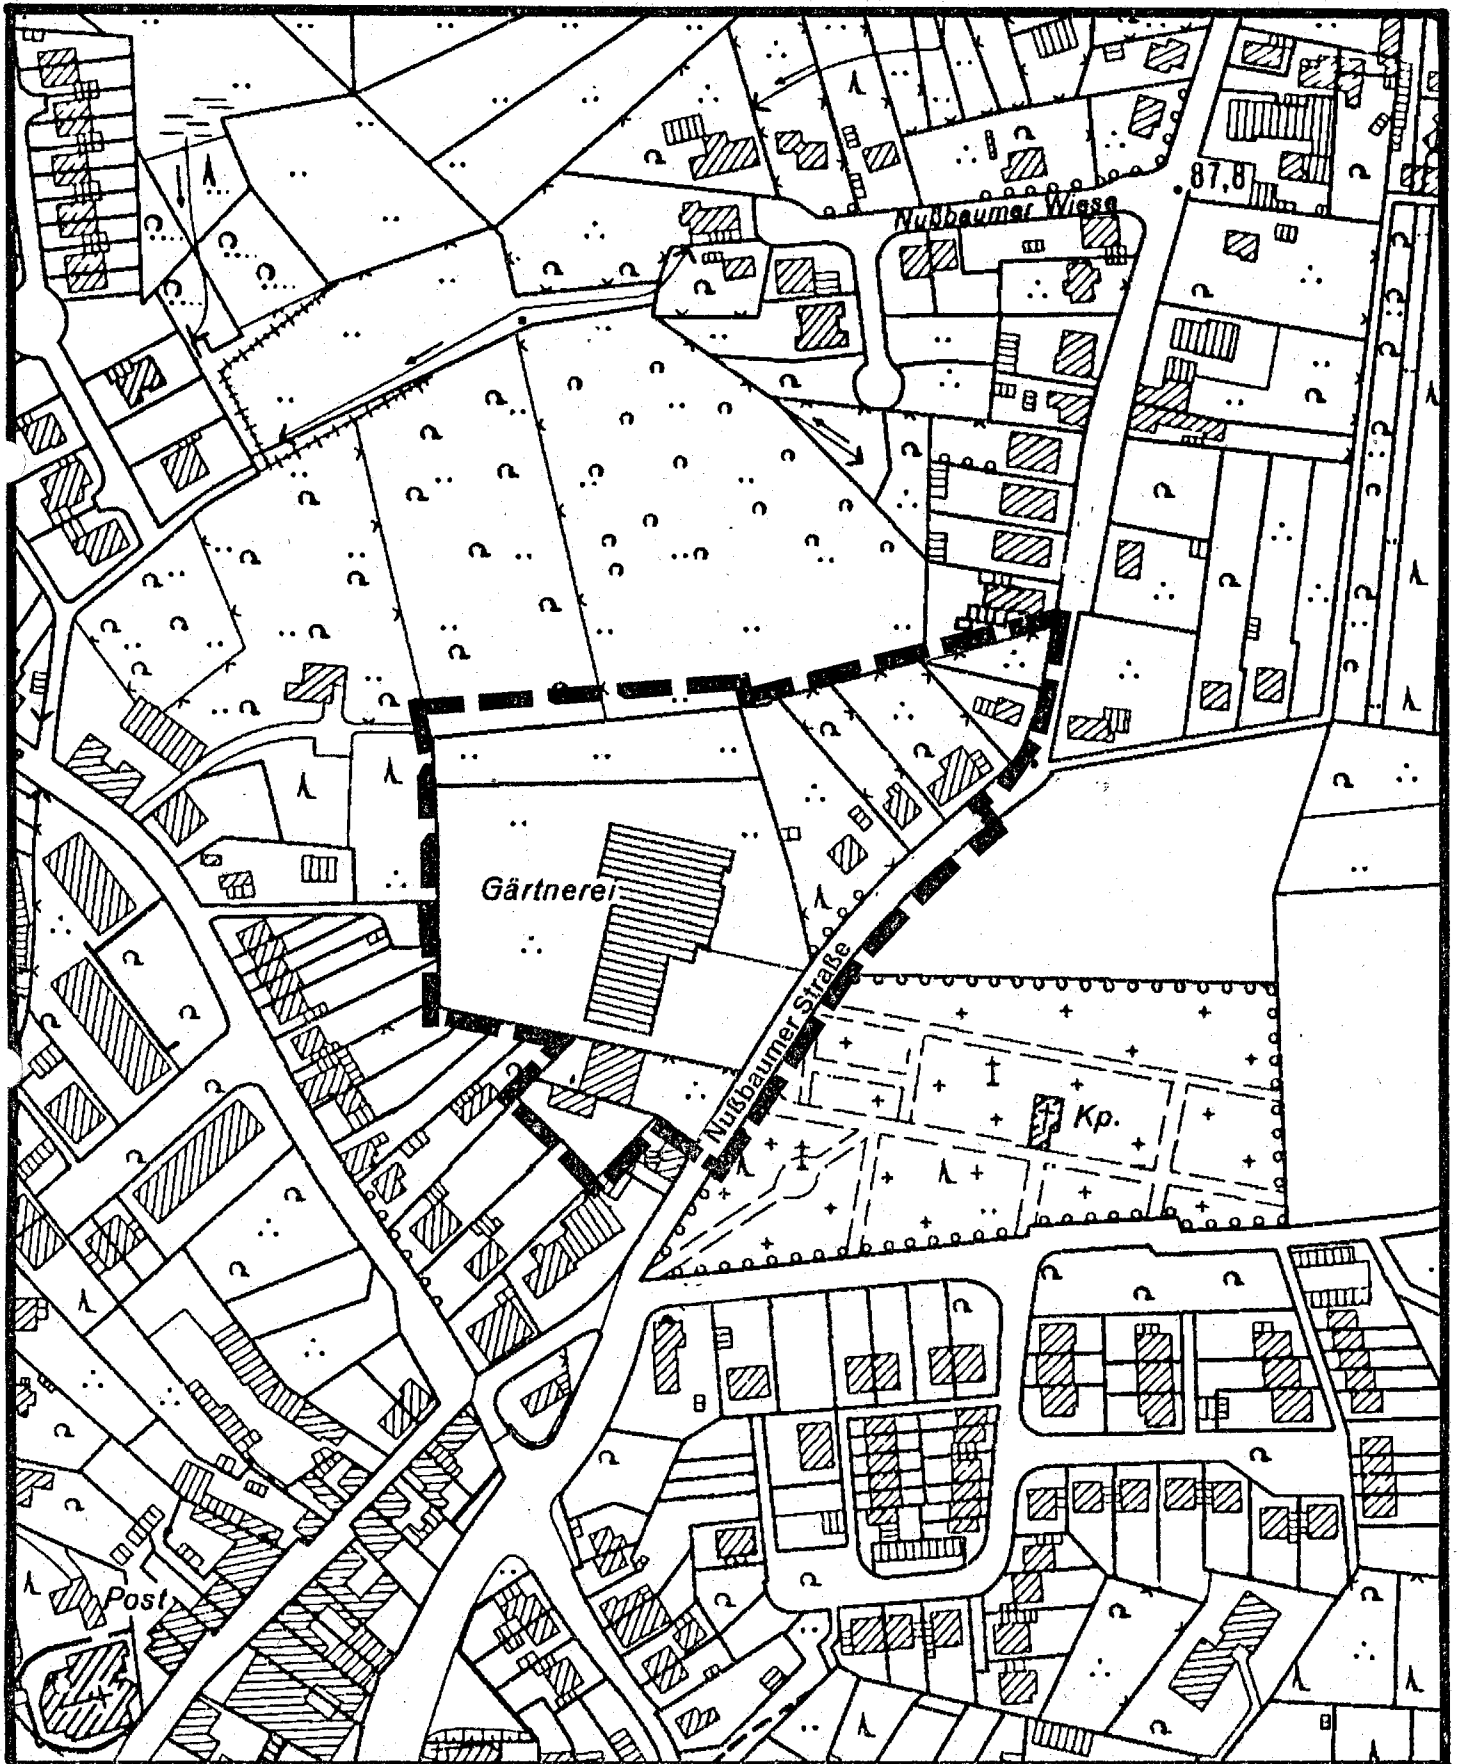

Auszug aus dem Flächennutzungsplan

