


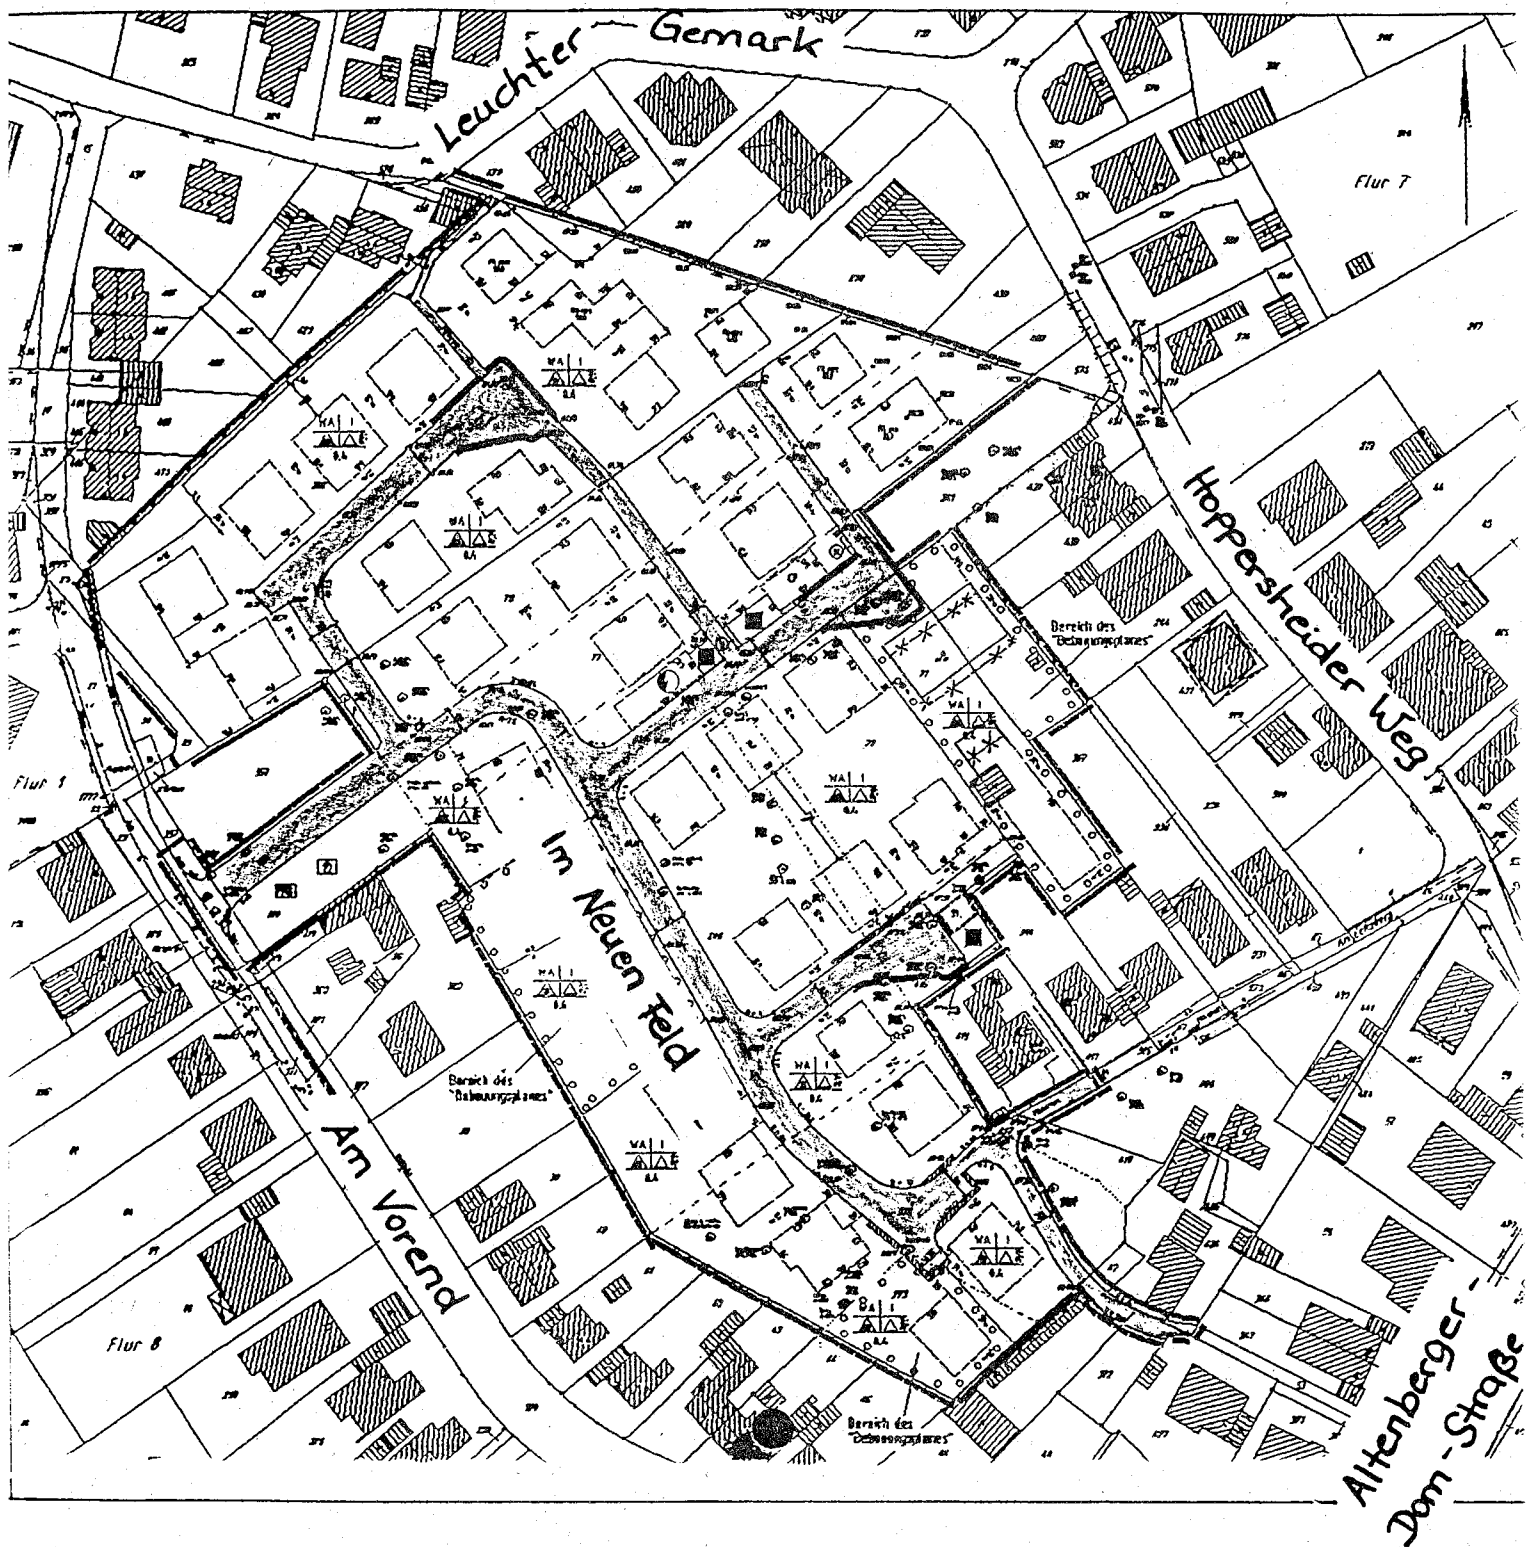

Vorhabenbezogener Bebauungsplan Nr. 1215 – Am Vorend –

(Unmaßstäbliche Verkleinerung)

Seelsheide

Bad
Erholungsheim
aus Friede

