


Übersichtsplan Stadtmitte - Teilräume
FB 6 - Stadtentwicklung und Stadtplanung 10 / 2000

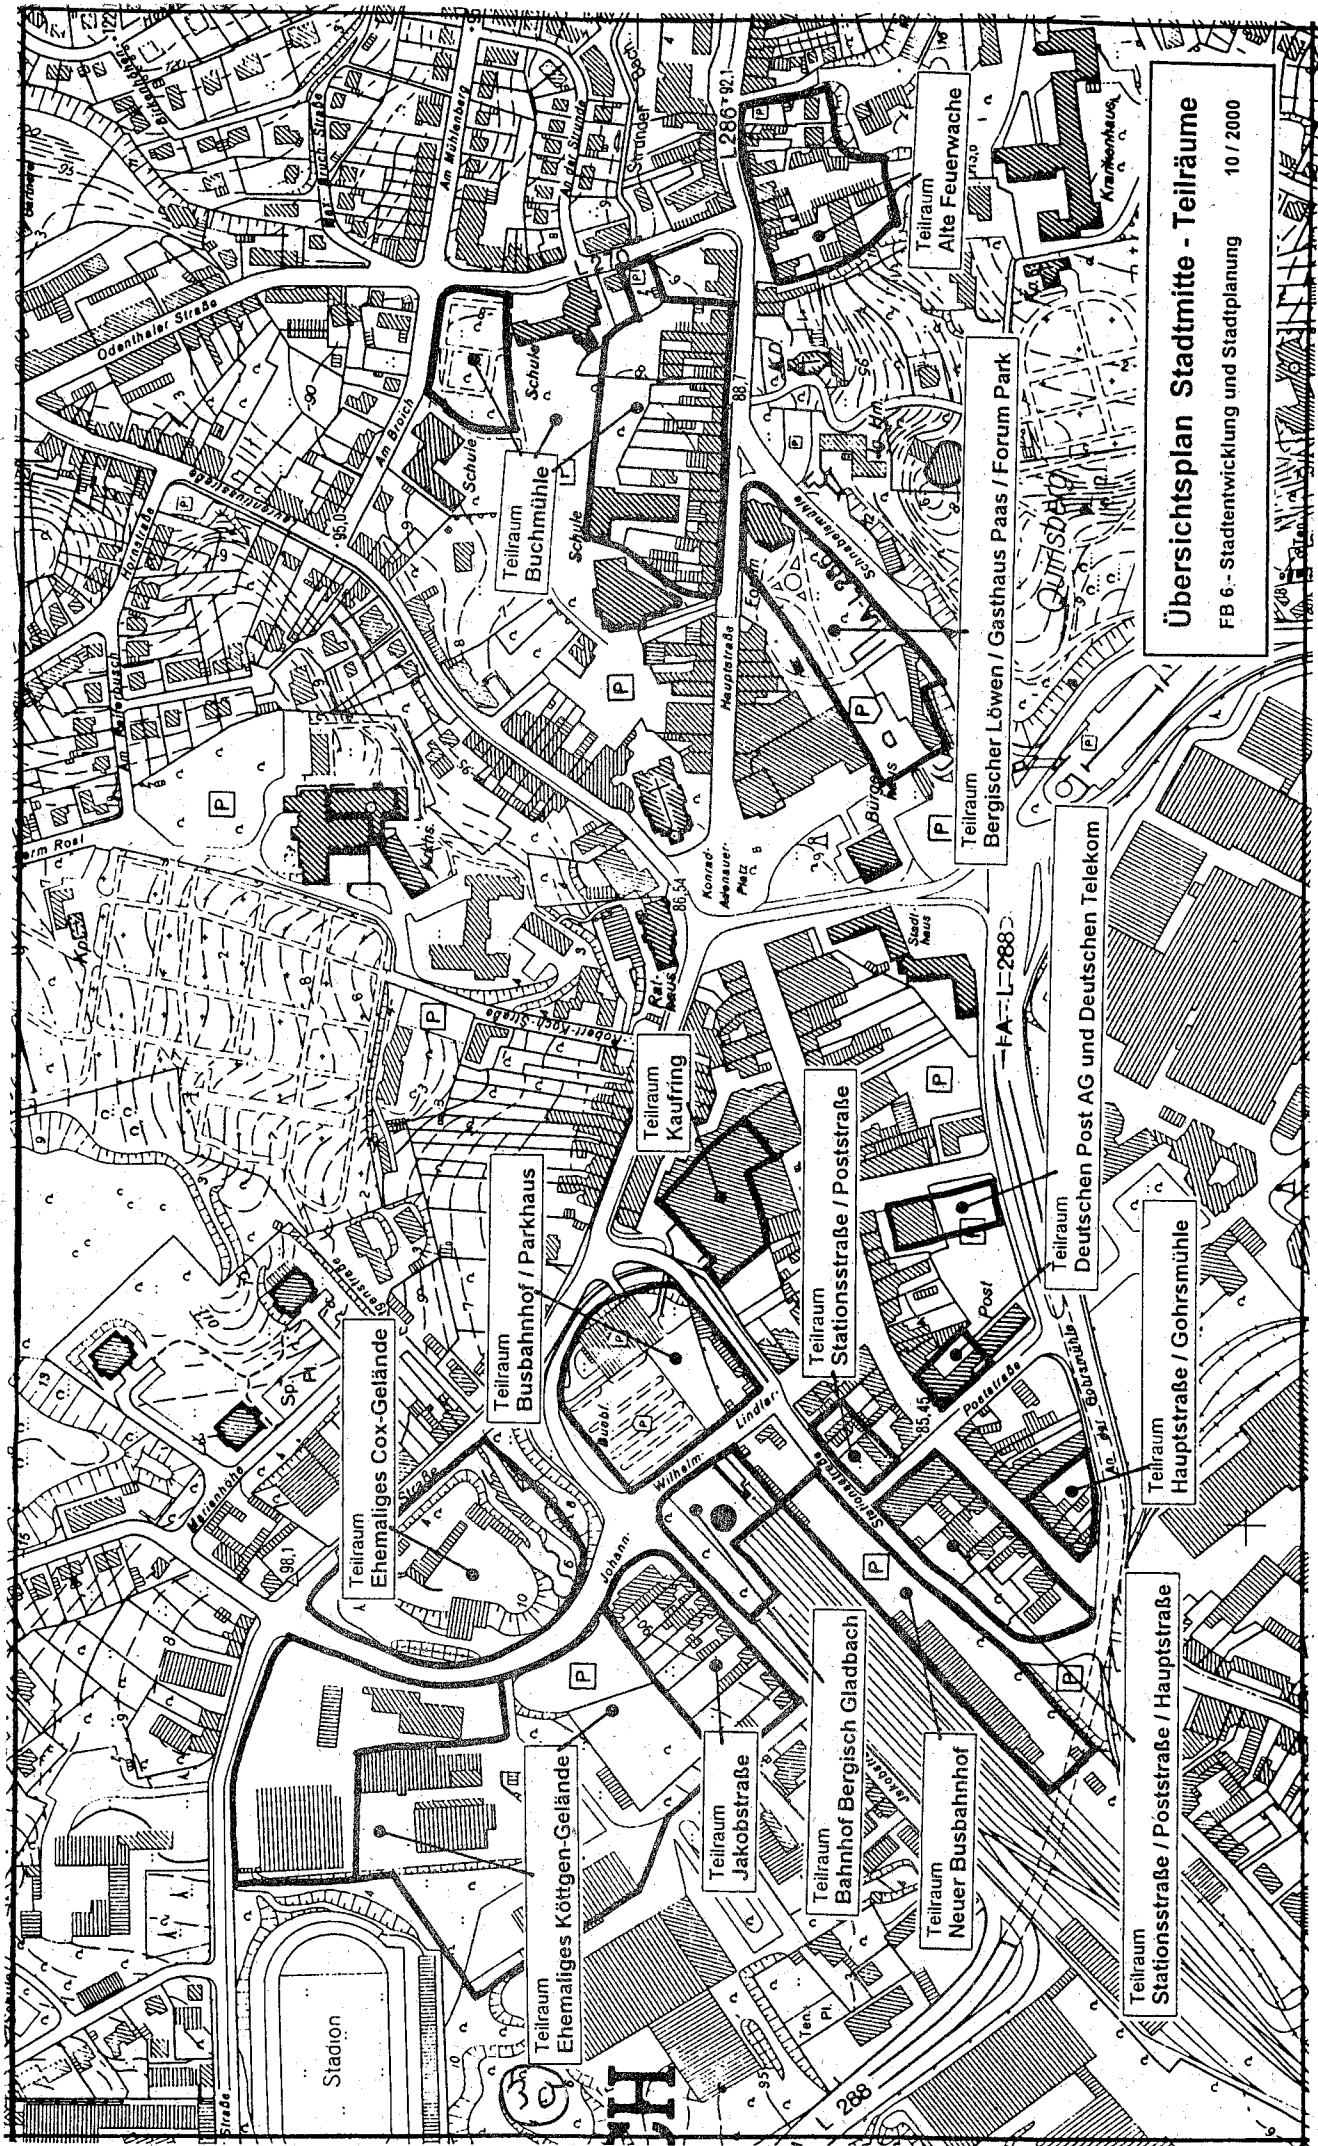

Teilraum
Ehemaliges Cox-Gelände

Teilraum
Busbahnhof / Parkhaus

Teilraum
Ehemaliges Kötting-Gelände

Teilraum
Jakobstraße

Teilraum
Bahnhof Bergisch Gladbach

Teilraum
Neuer Busbahnhof

Teilraum
Stationsstraße / Poststraße / Hauptstraße

Teilraum
Hauptstraße / Gohrsmühle

Teilraum
Kaufring

Teilraum
Stationsstraße / Poststraße

Teilraum
Deutschen Post AG und Deutschen Telekom

Teilraum
Bergischer Löwen / Gasthaus Paas / Forum Park

Teilraum
Alte Feuerwache