


Auszug aus dem Flächennutzungsplan

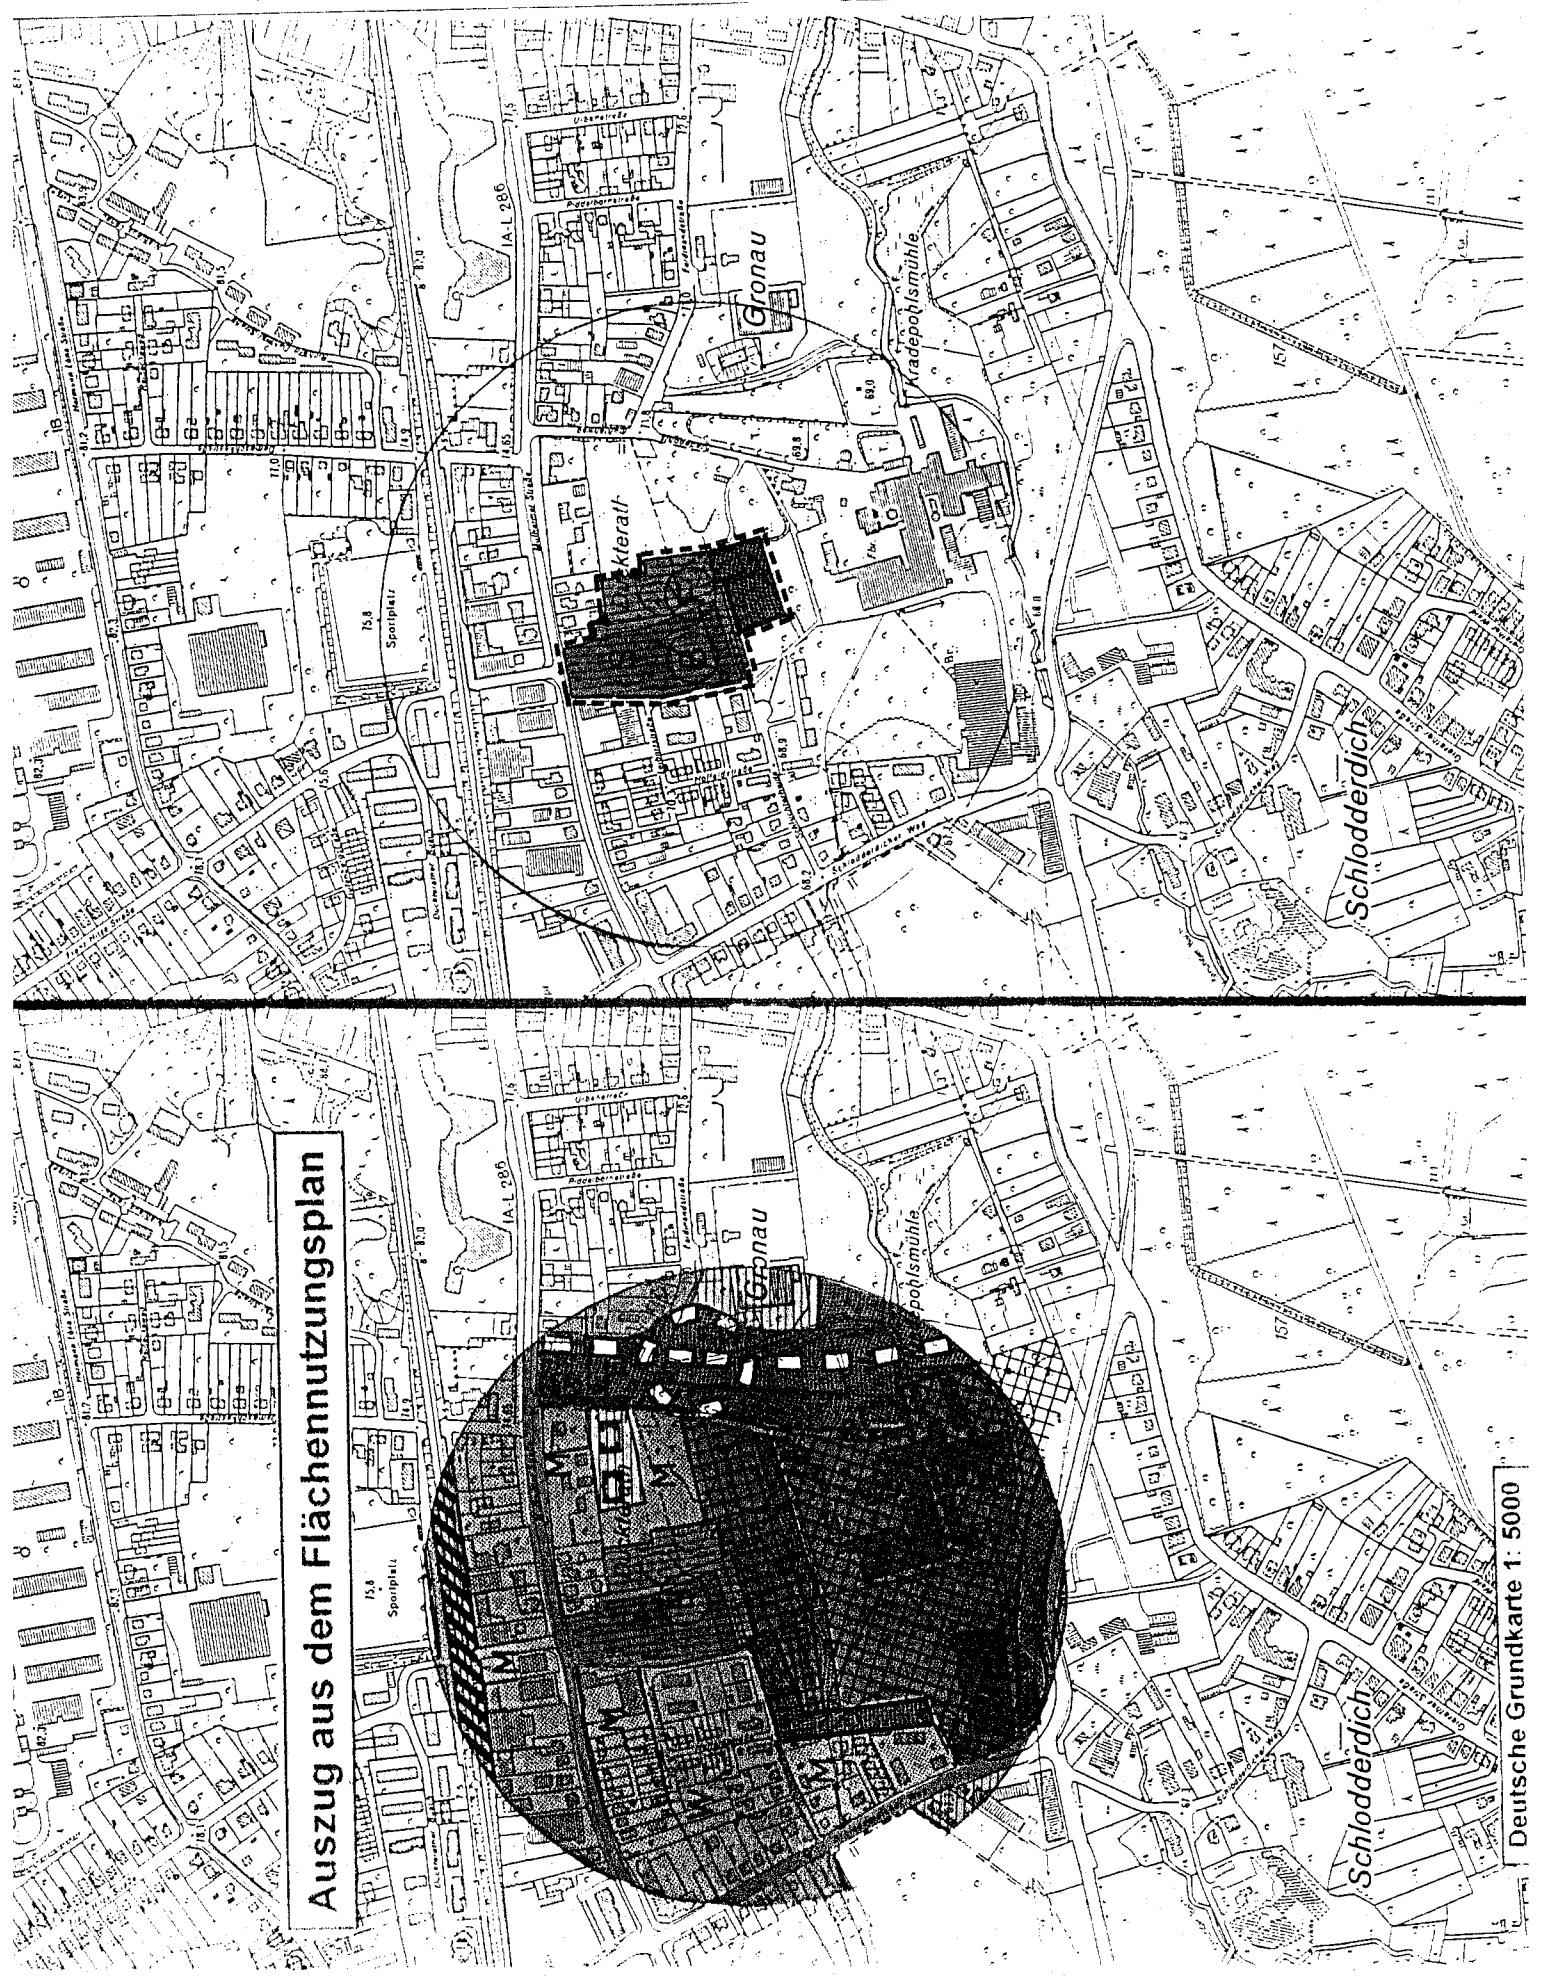

Deutsche Grundkarte 1: 5000