


Rahmenplanung Bensberg

Handlungsräume

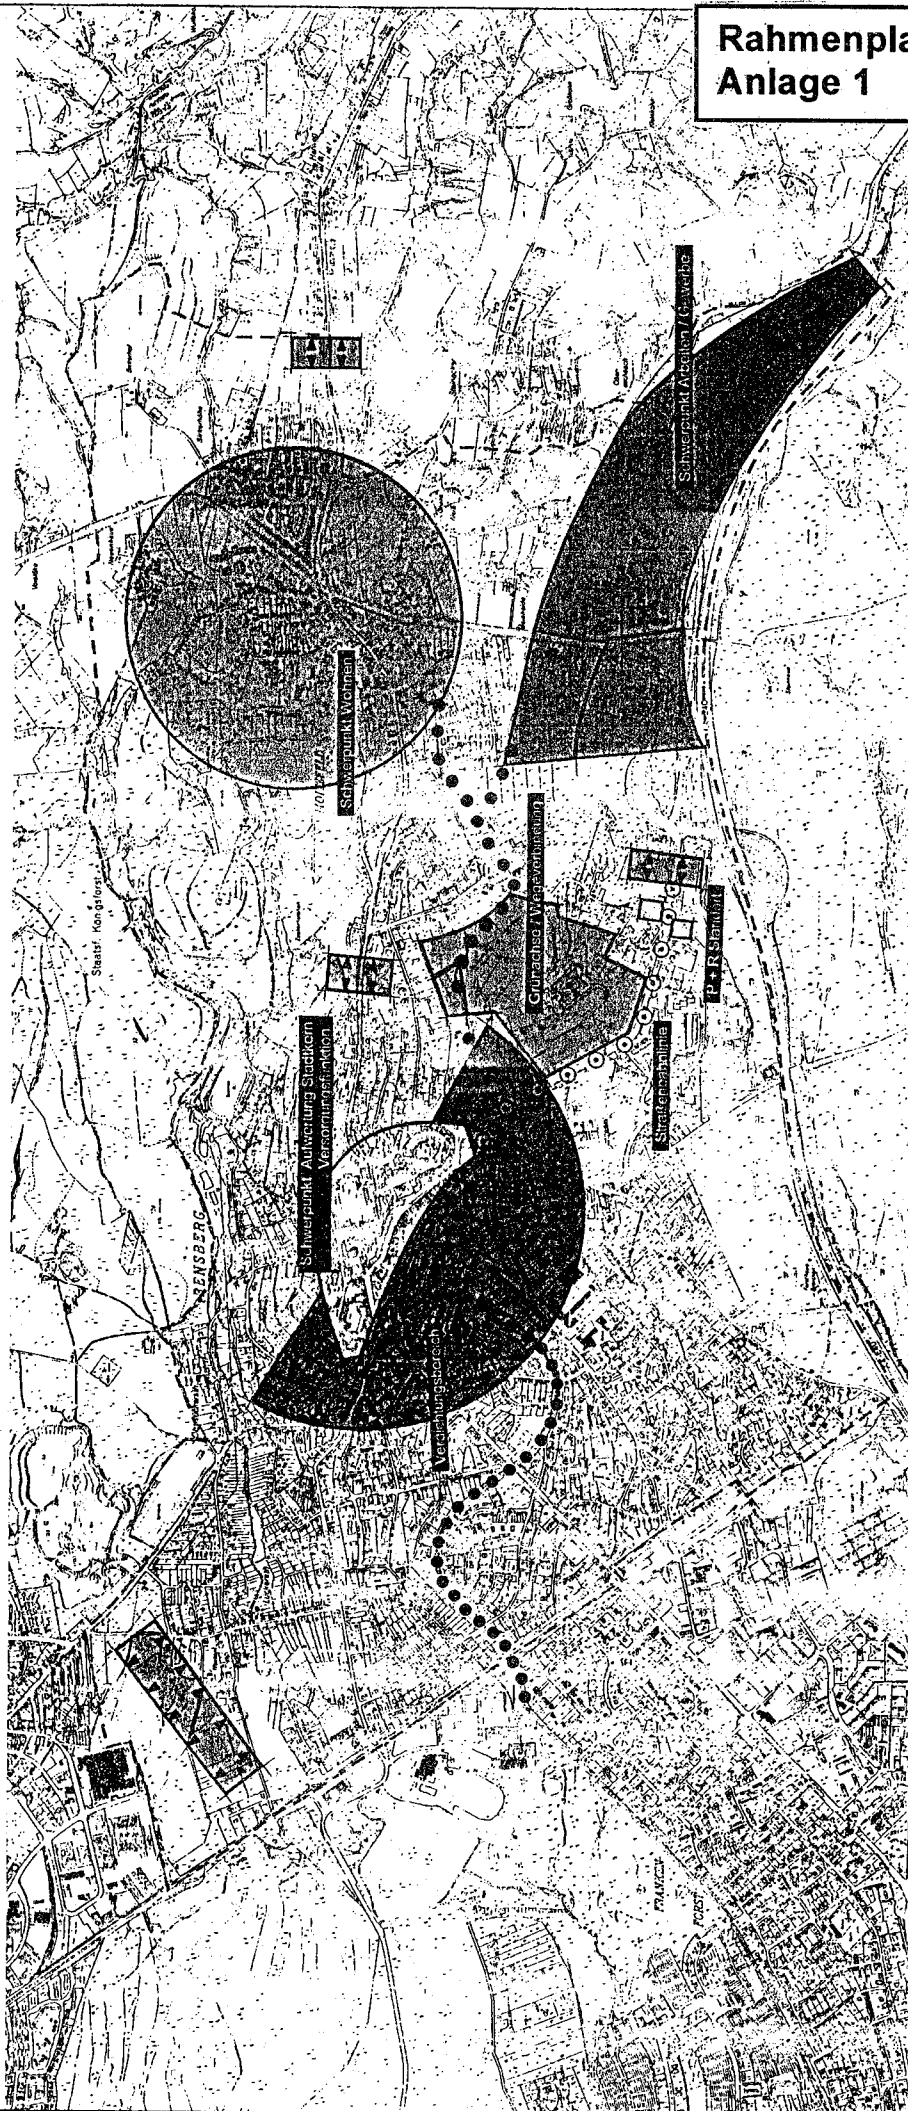

- Legende:**
- vorhandene Straßenbahnlinie
 - geplante Straßenbahnlinie
 - fußläufige Wegeverbindung
 - distanzwahrende Grünfläche


Stadt Berg
P86 - 612

Maßstab
Auge



Auge

Rahmenplanung Bensb
Anlage 2

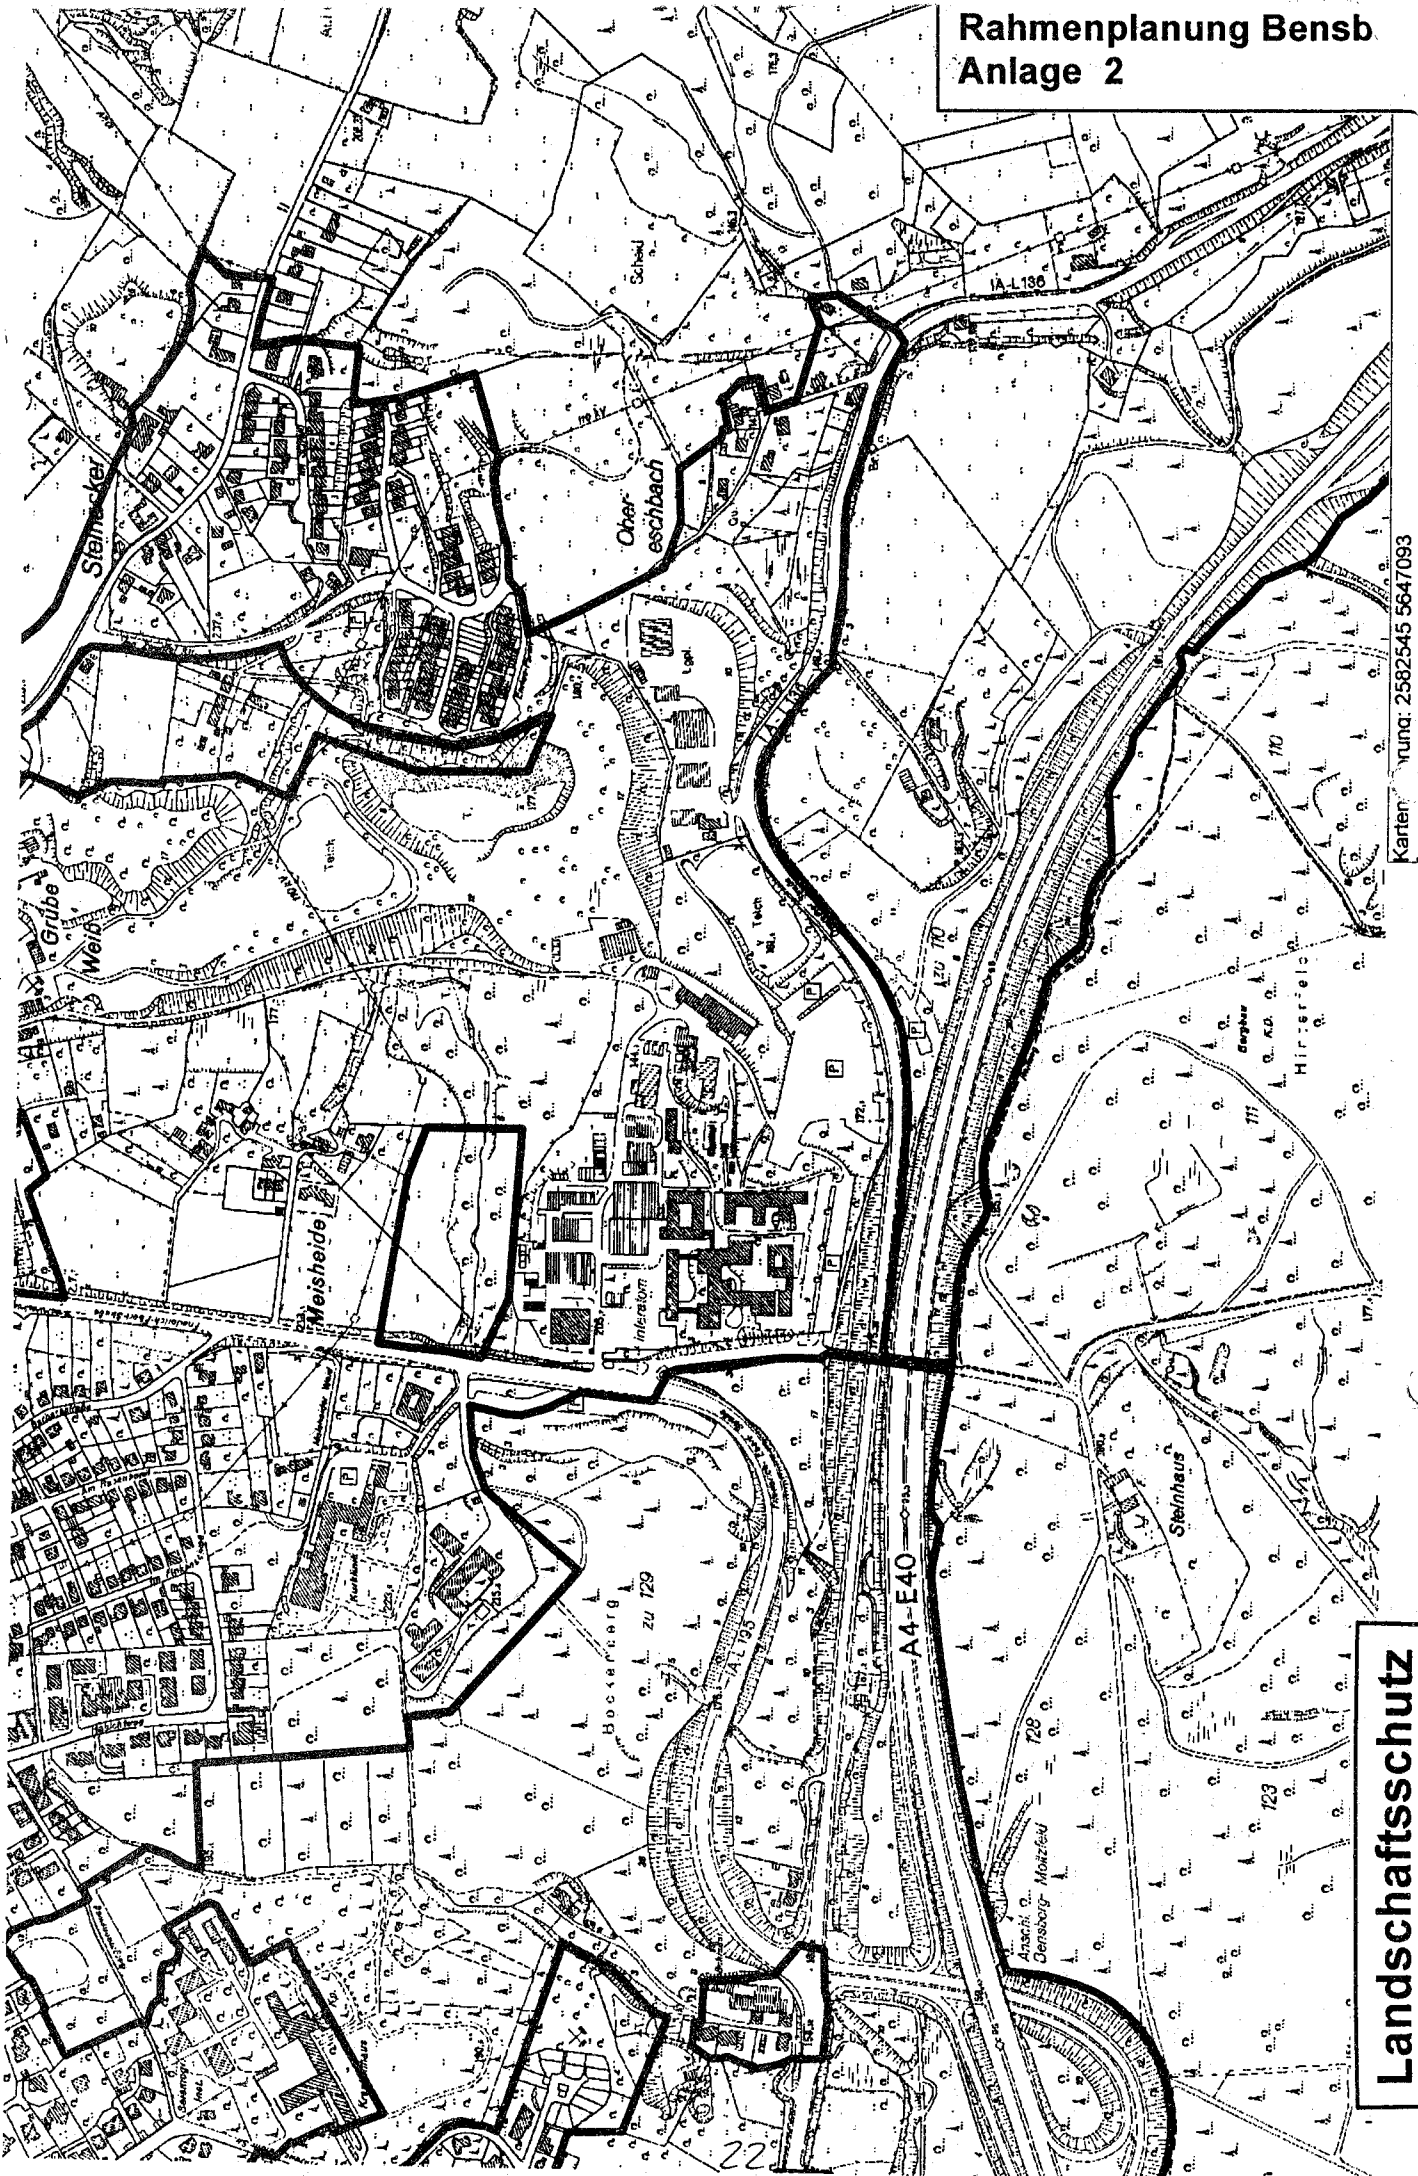

Landschaftsschutz

Kartennummer: 2582545 5647093

Rahmenplanung Borsdorf
Anlage 3

Steinacker

Grube


Bocse

A4-E40

FFH-Gebiete
Tongrube Weiß DE-5009-301


Kartenursprung: 2582545 5647093

FFH-Gebiete
Tongrube Weiß
Königsforst

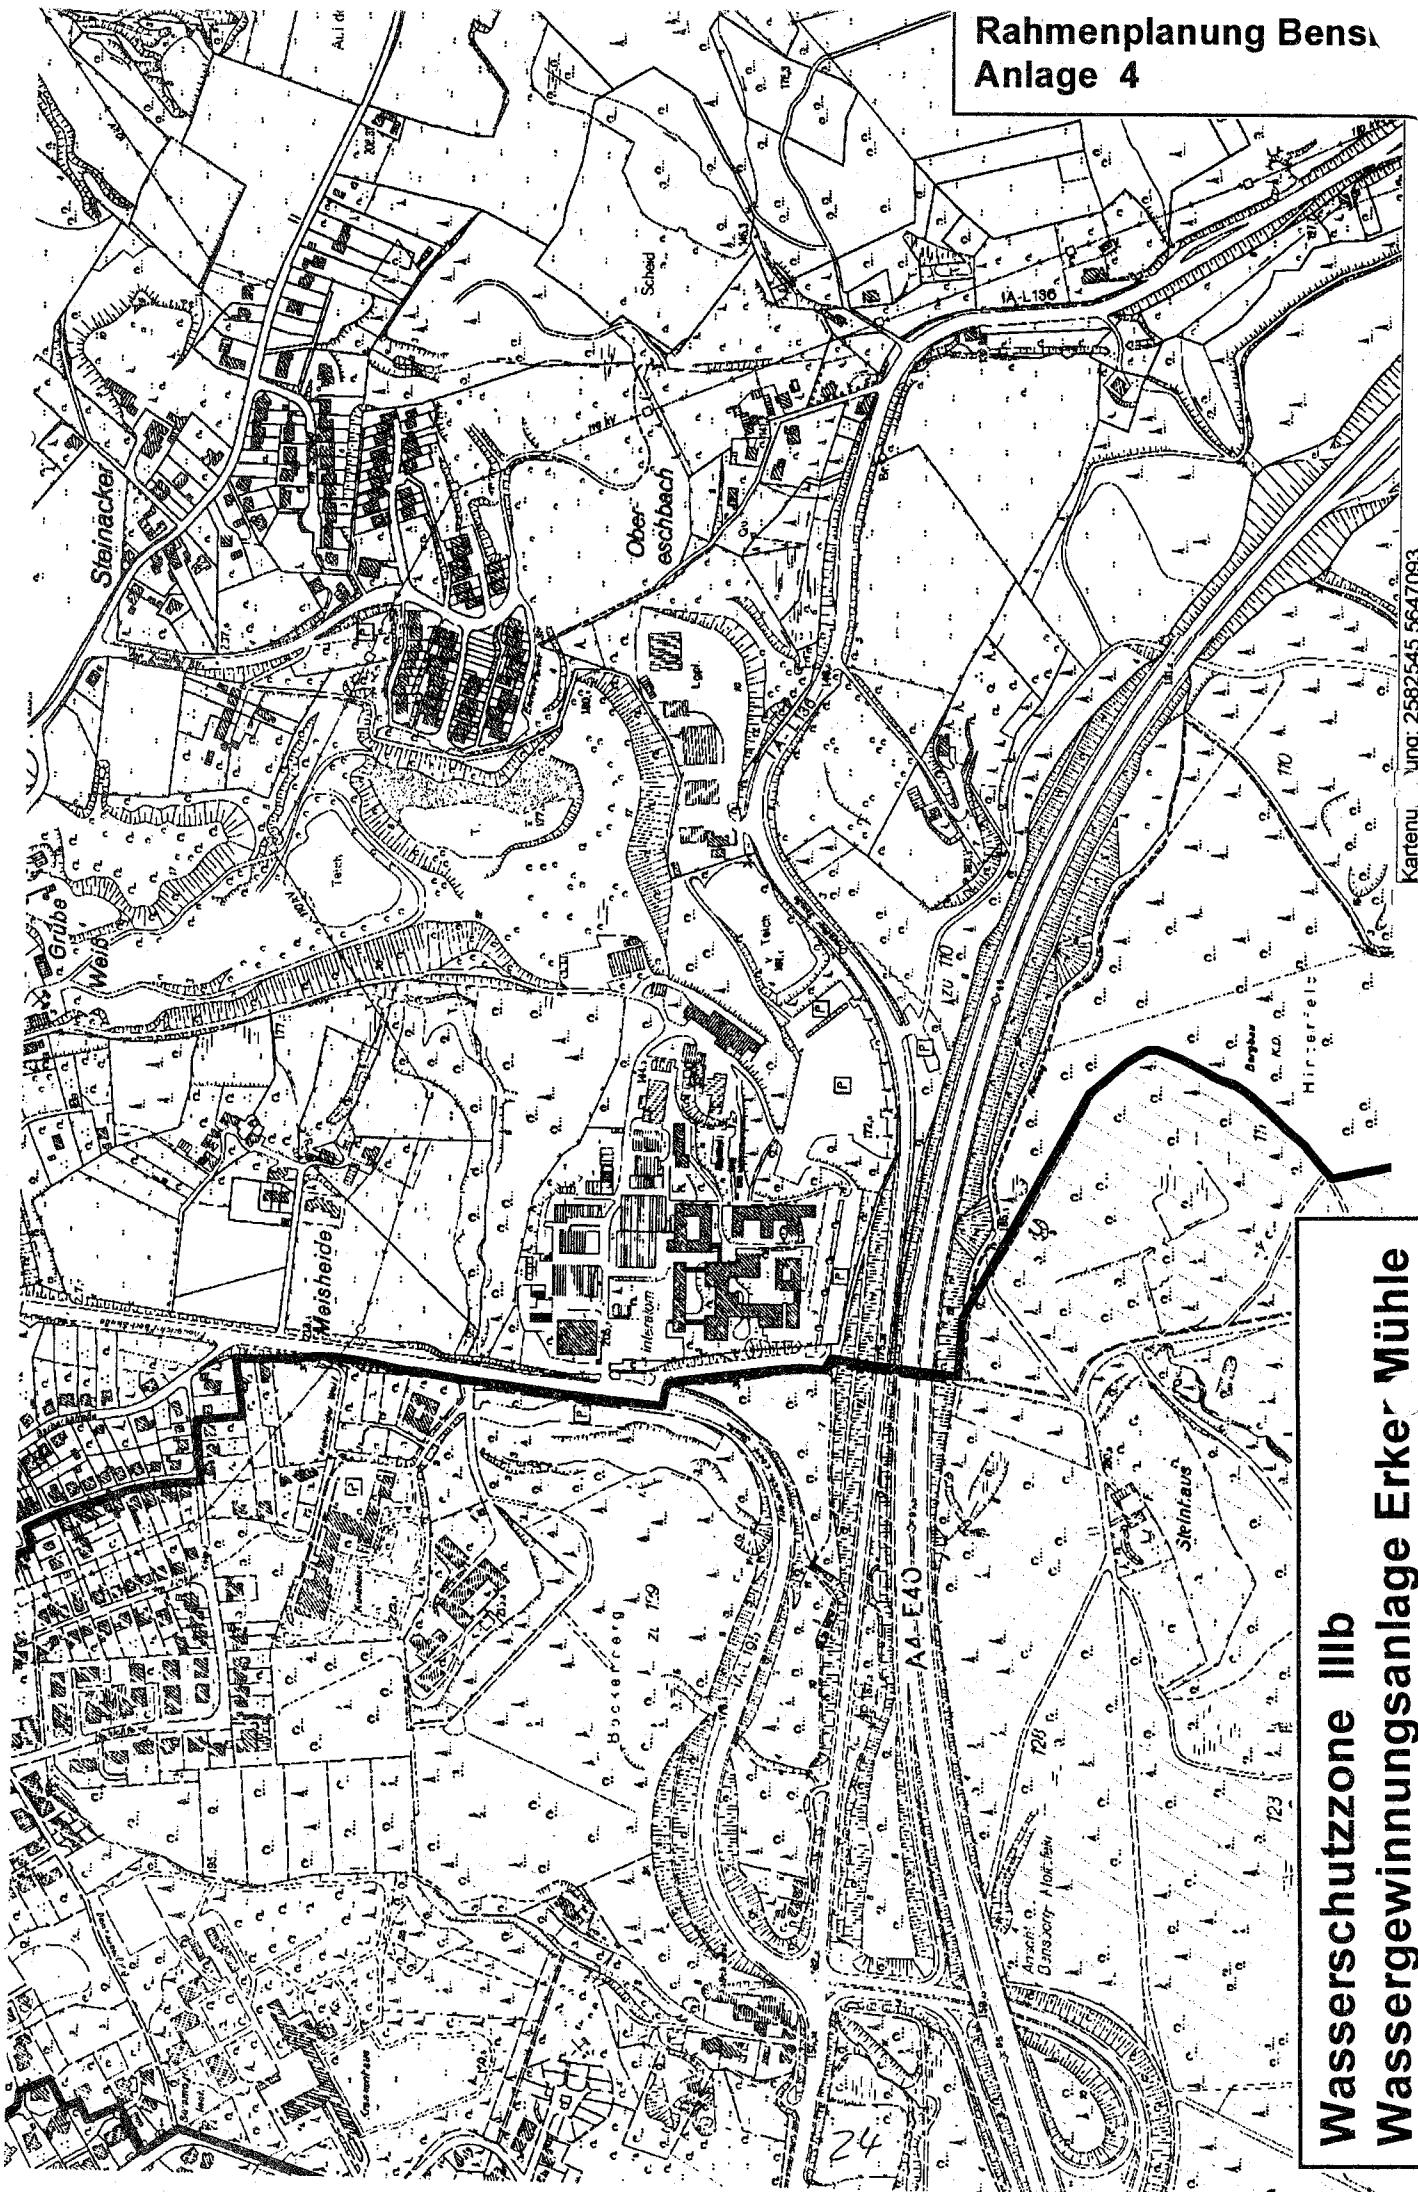

Kartennr. 2582545 5647093

Wasserschutzzone IIIb
Wassergewinnungsanlage Erker Mühle

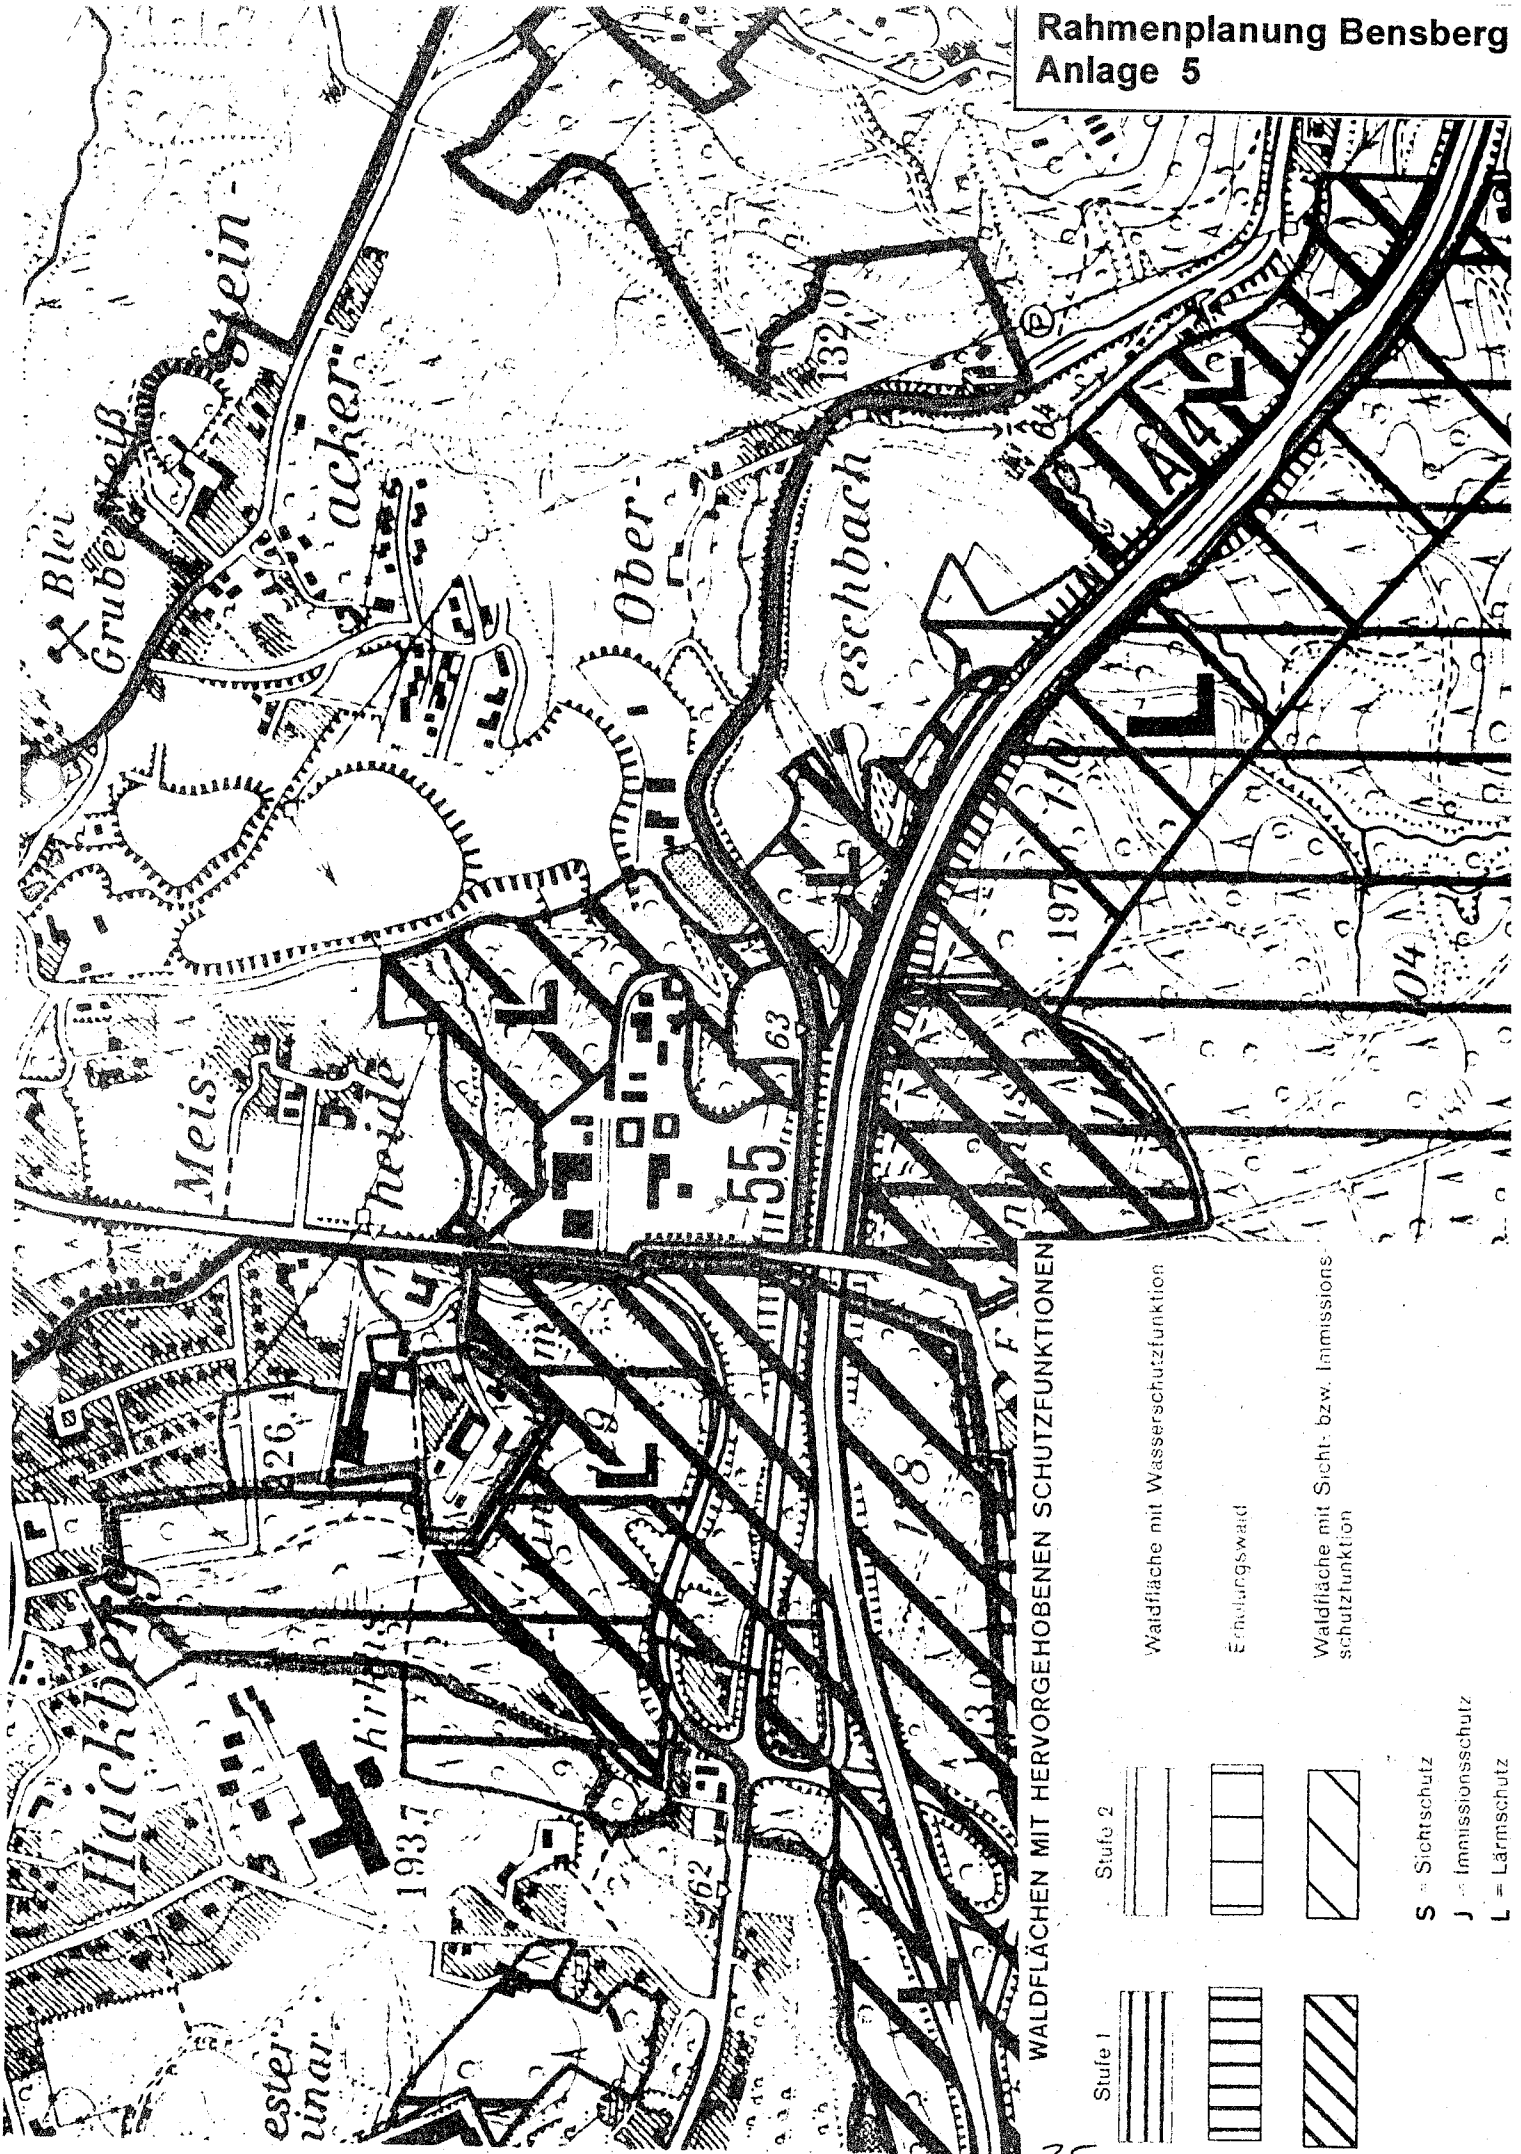


WALDFLÄCHEN MIT HERVORGEHOBENEN SCHUTZFUNKTIONEN

Stufe 1	Stufe 2	
		Waldfläche mit Wasserschutzfunktion
		Erholungswald
		Waldfläche mit Sicht- bzw. Immissionschutzfunktion

S = Sichtschutz
J = Immissionsschutz
L = Lärmschutz

Rahmenplanung Bens Anlage 6

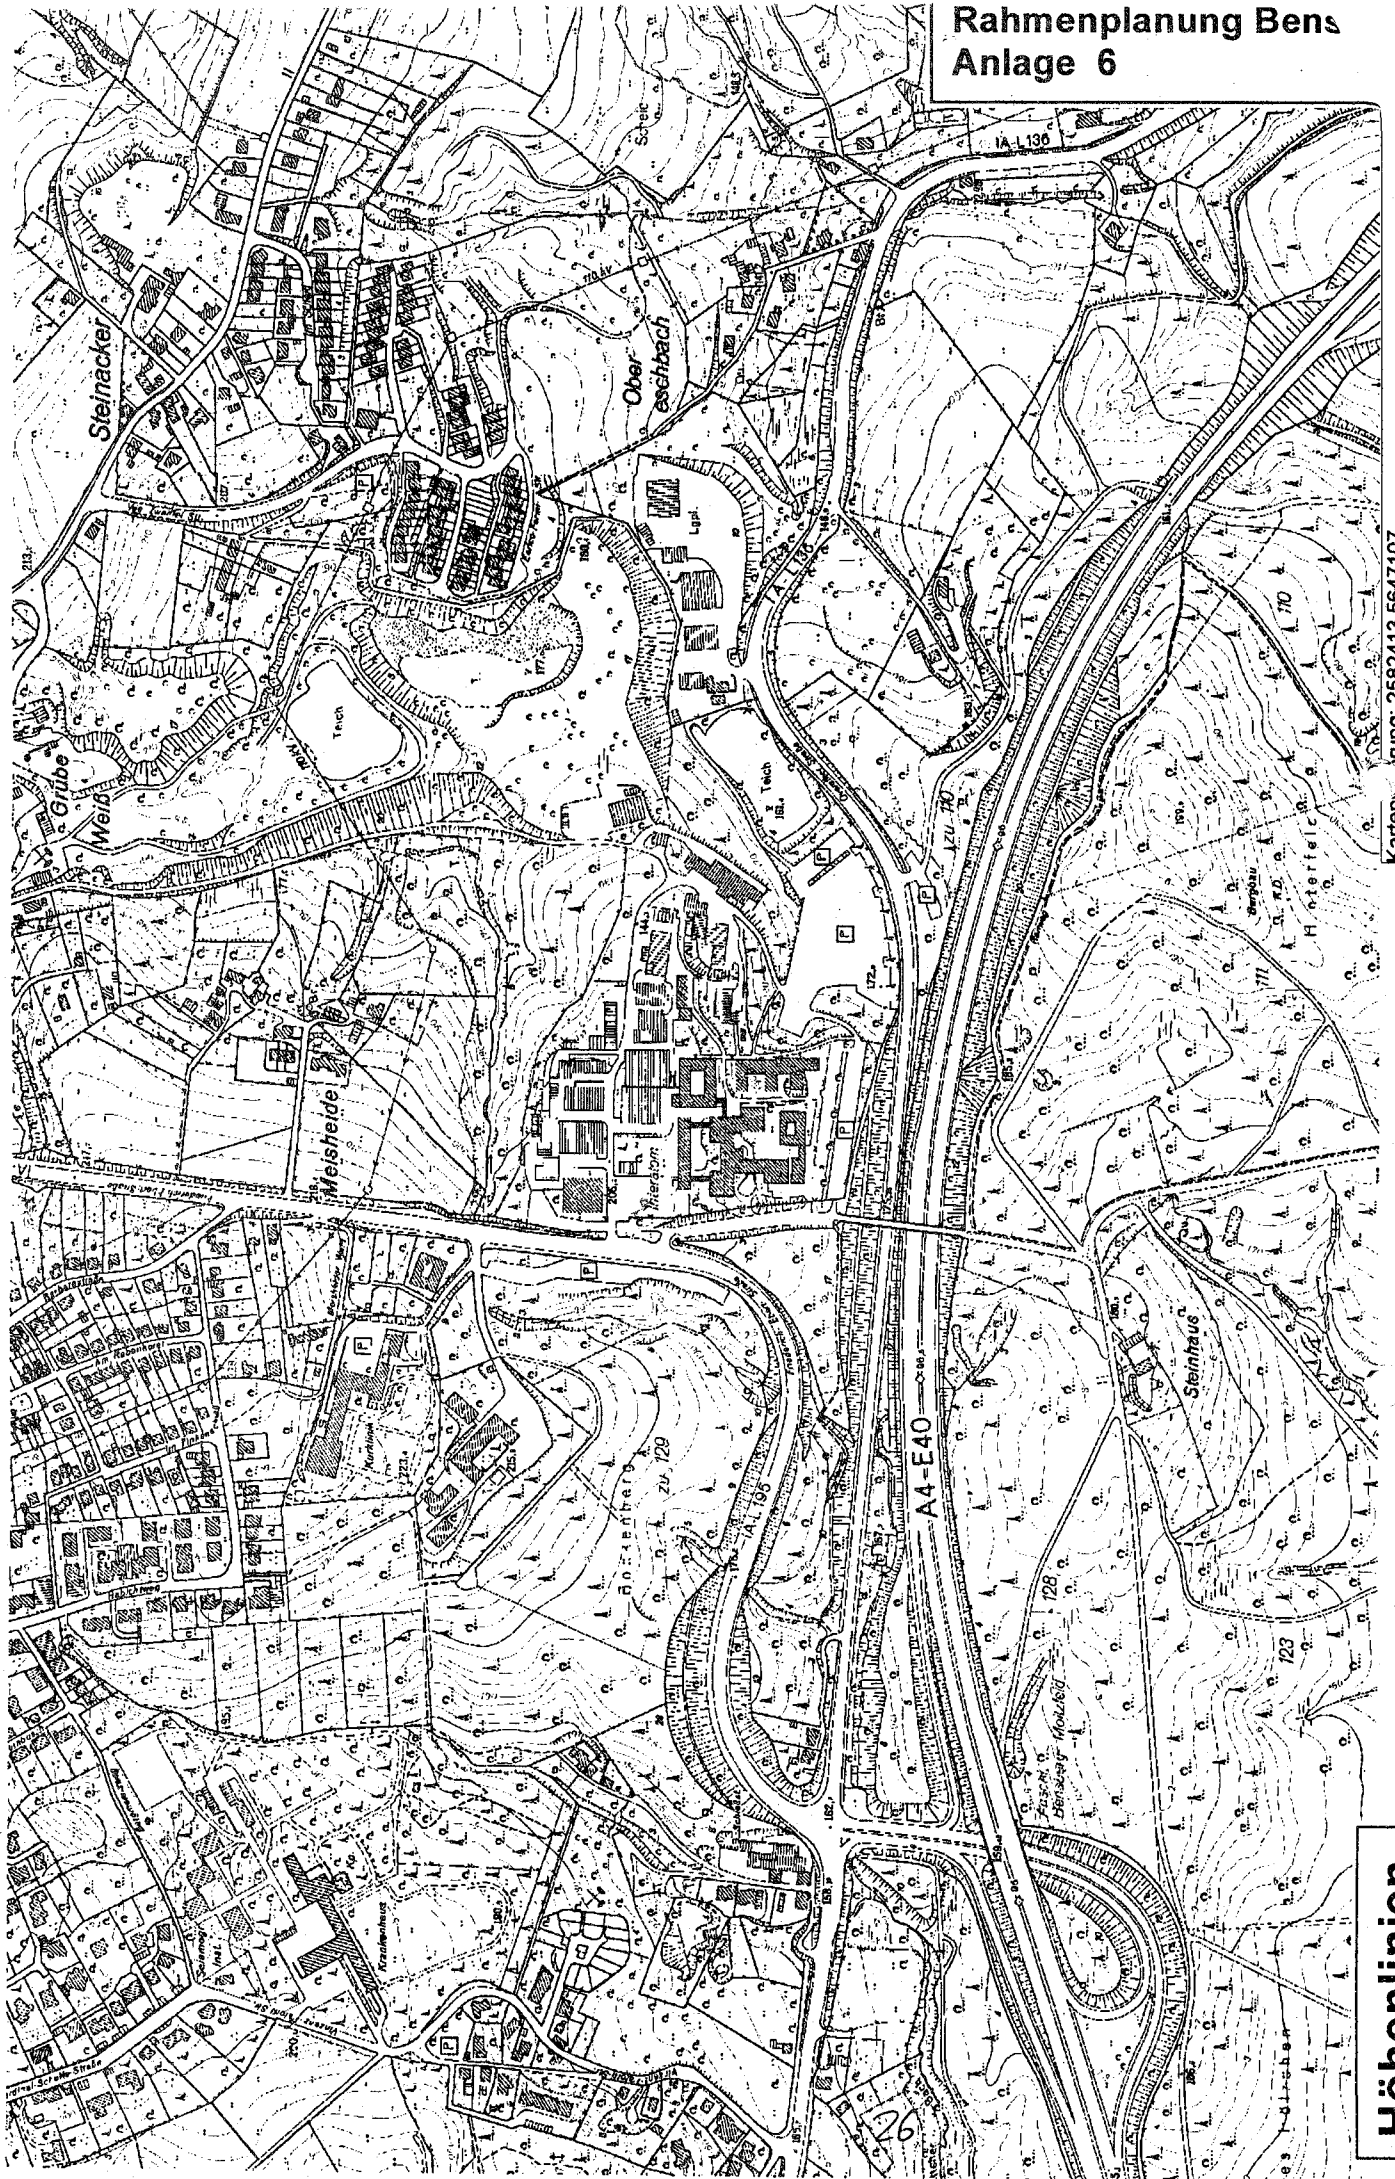


Karten-Nr.: 2582413 5647107


Höhenlinien

Rahmenplanung Bensberg Anlage 7

Kartenersprung: 256
Maßstab:

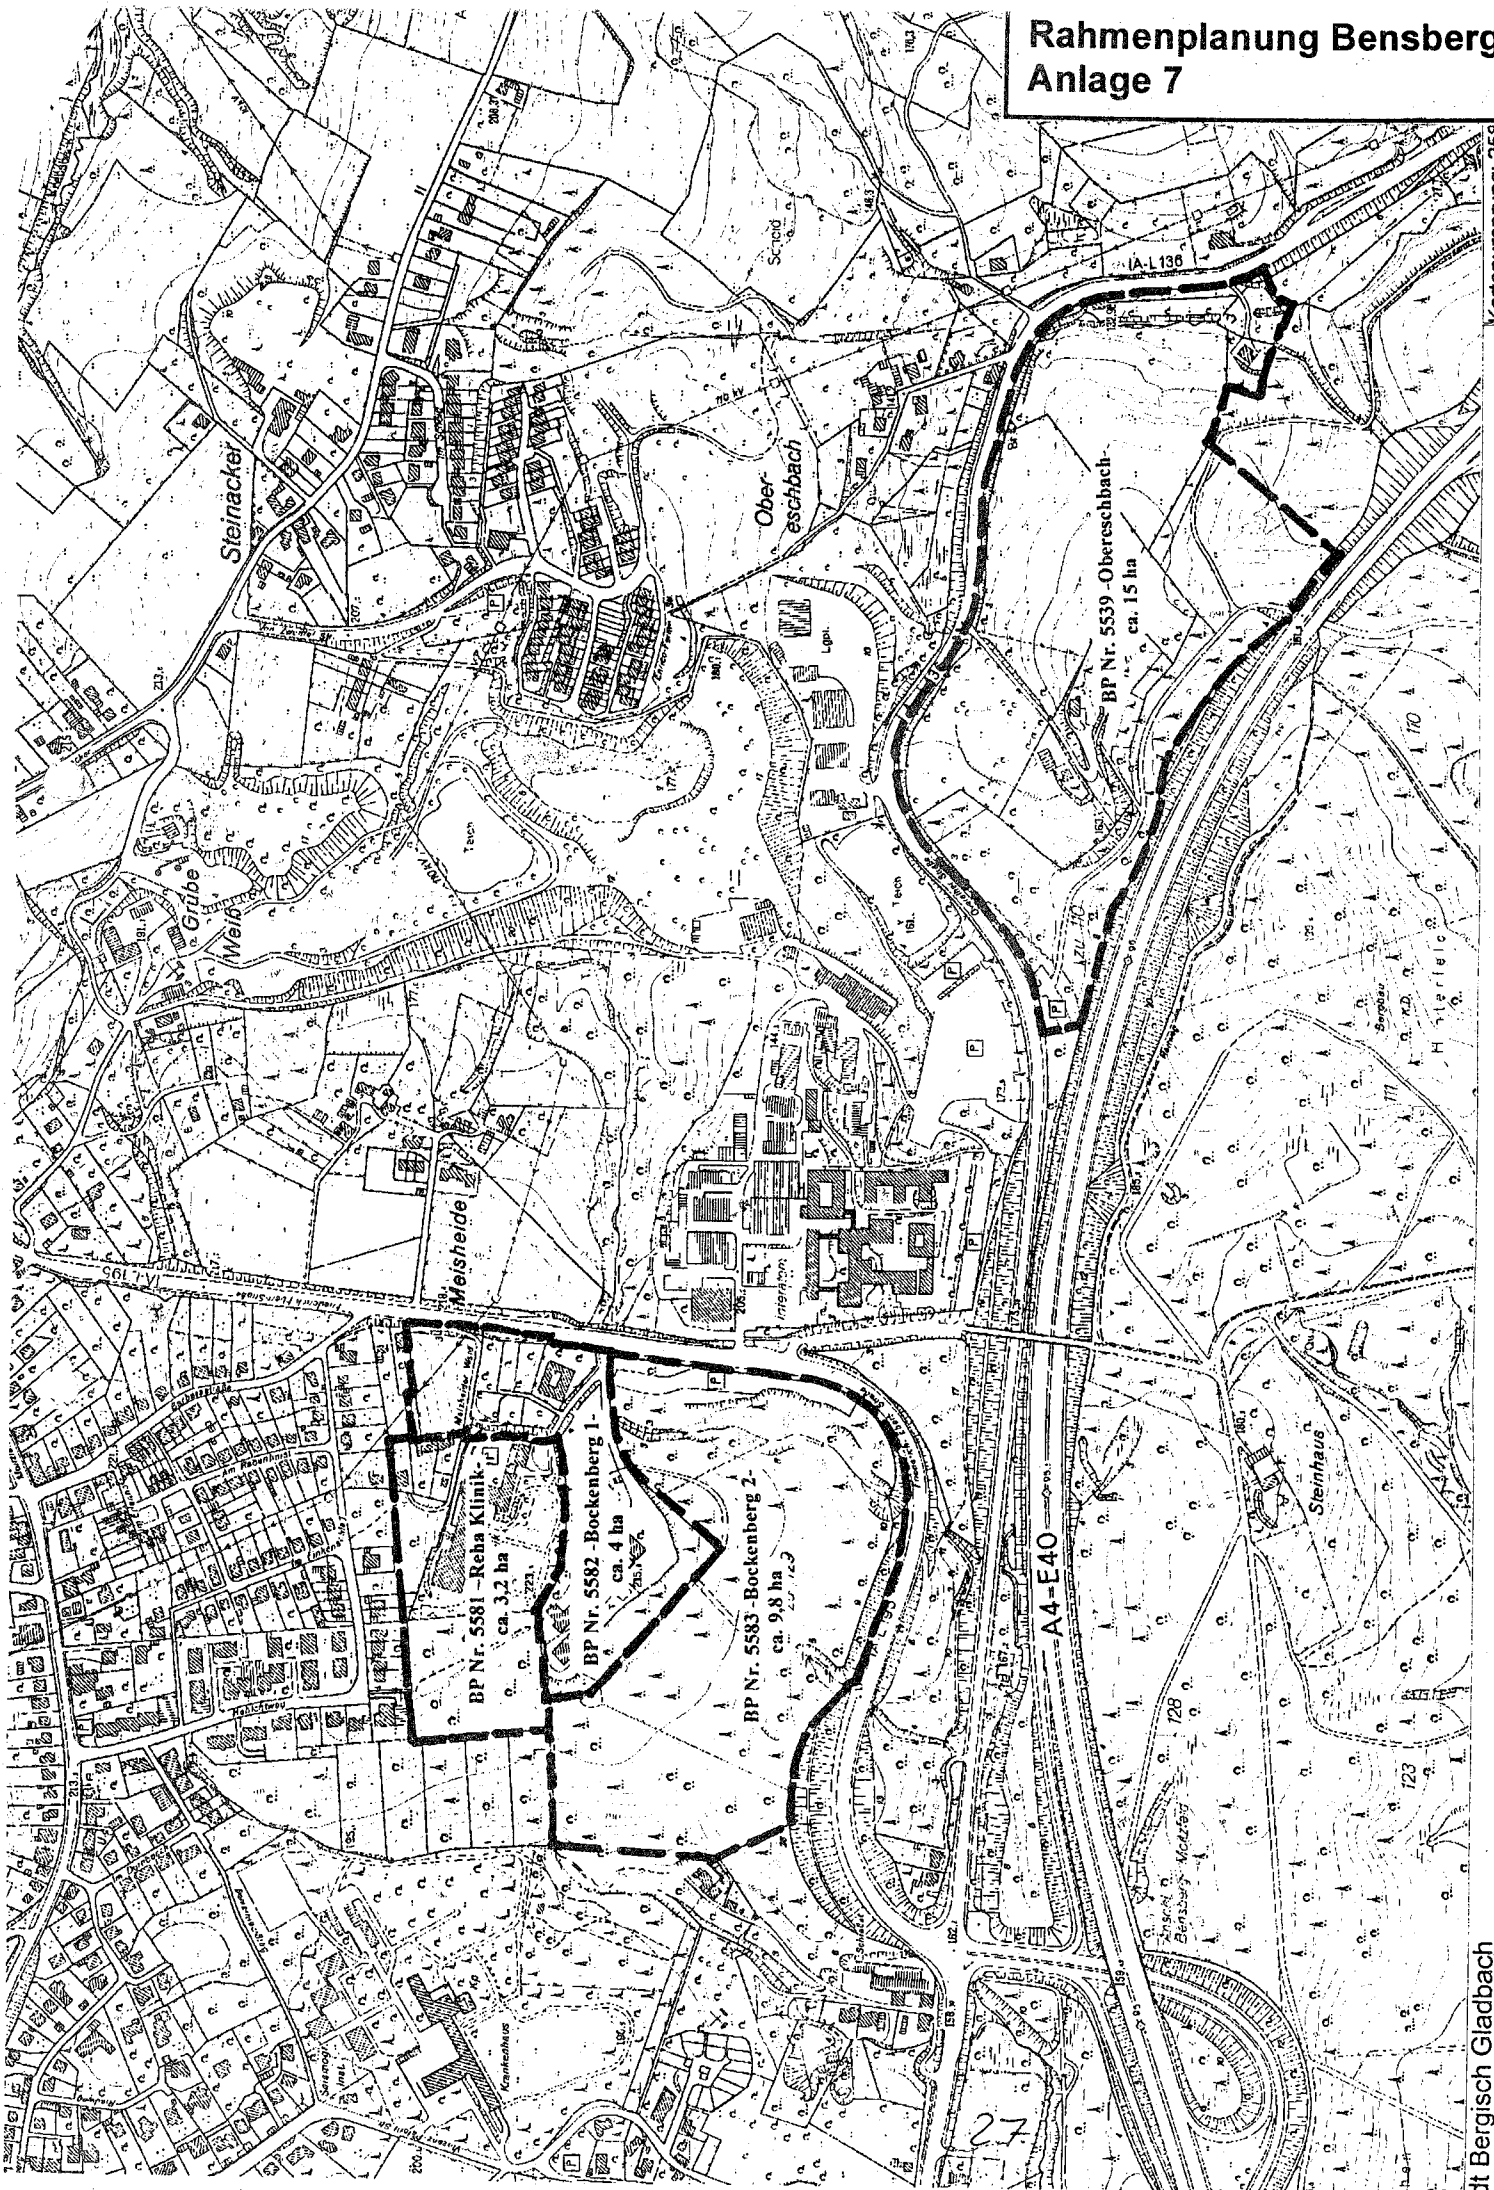


TEIL A MITTELFRISTIGES ENTWICKLUNGSKONZEPT

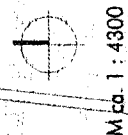

RAHWENPLANUNG BENSBERG · TEIL A MITTELFRISTIGES ENTWICKLUNGSKONZEPT

[illegible]


TEIL B LANGFRISTIGES LEITBILD

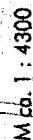

RAHMENPLANUNG BENSBERG · TEILBAUM BOCCENBERG
TEIL B
LANGFRISTIGES
LEITBILD

[illegible]

TEIL C
LANGFRISTIGES LEBENS- UND
ARBEITSGEWERBE

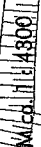

RAHMENPLANUNG BEANSBERG - TEIL C
 TEIL C
 LANGFRISTIGES LEITBILD
 GEWERBE

VORABZUG

RESISTANCE TO INFLUENZA VIRUS

STANT MORGAN CLERK

100

© 2000 by The McGraw-Hill Companies, Inc.

