


Übersichtsplan

Nutzung Städtisches Grundstück Langemarckweg


Maßstab 1:2500

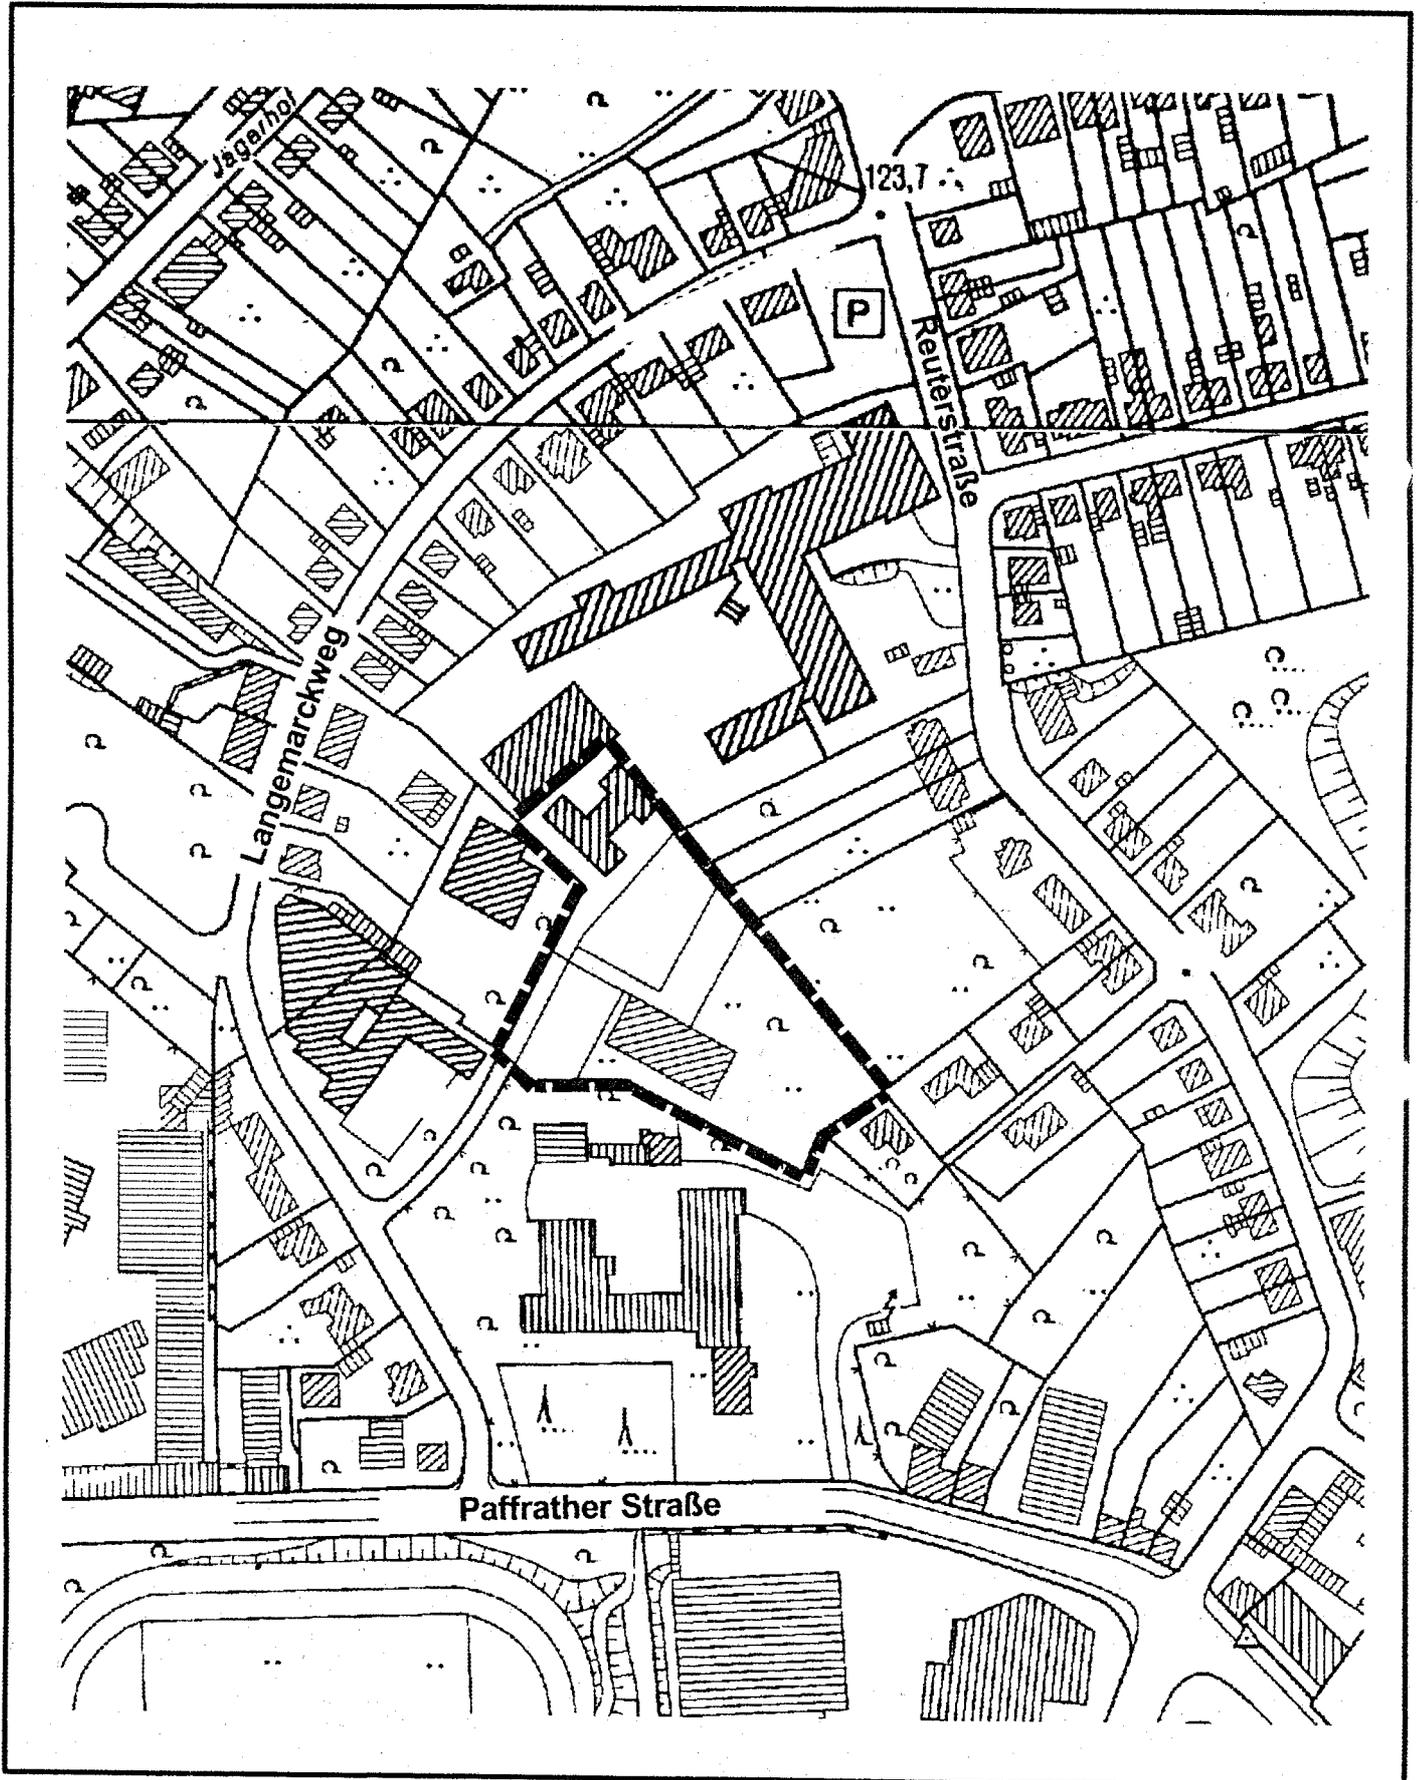

-Ausschnitt-

BP 2128, Teil 1 -Nicolaus-Cusanus-Gymnasium-

Maßstab 1:1000

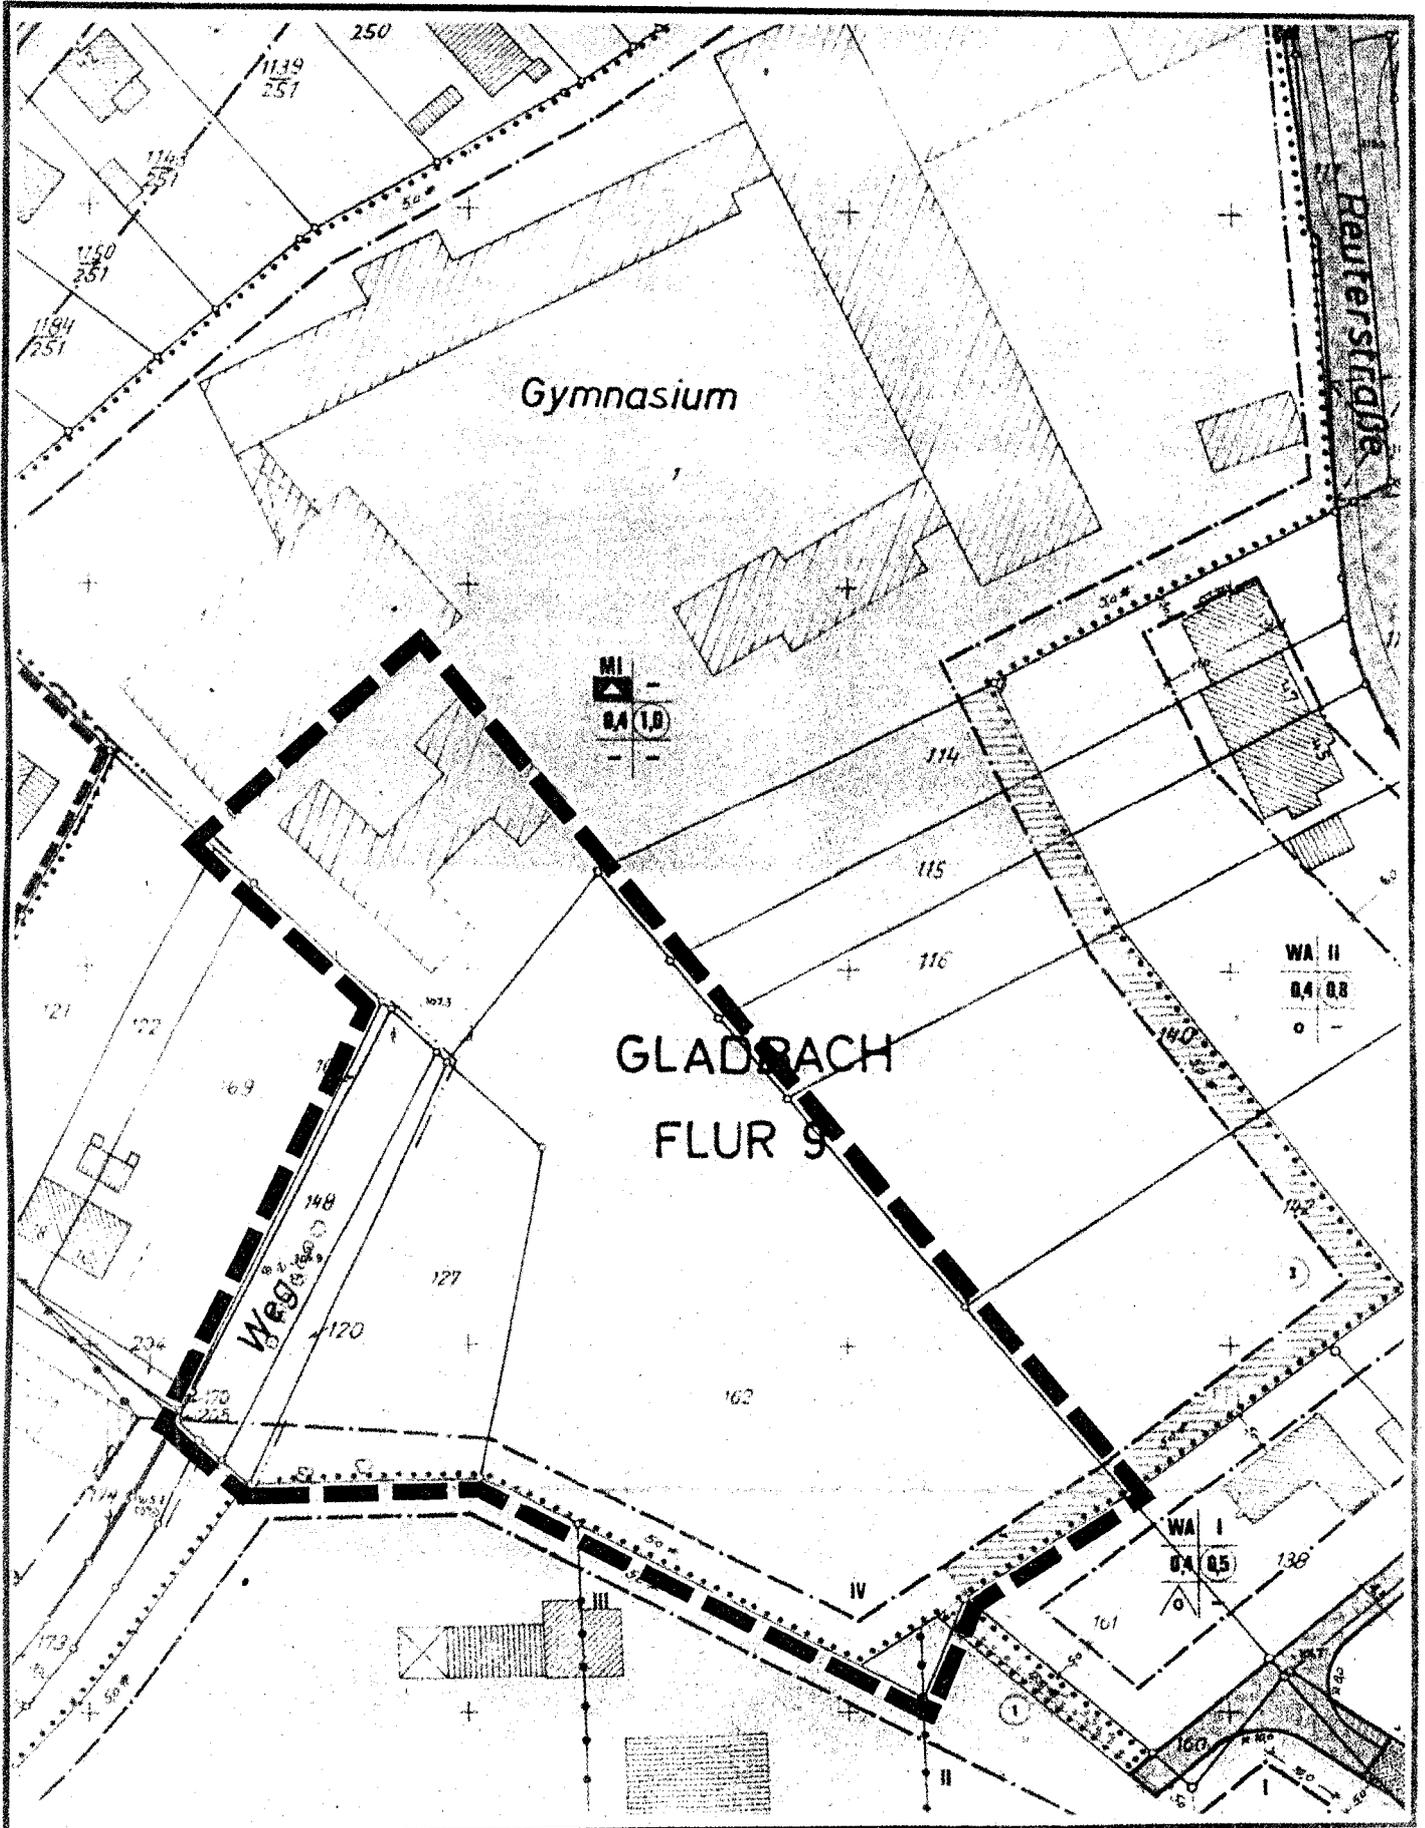

Städtebaulicher Vorentwurf

zum Bebauungsplan Nr. 2128 Teil 1

-Nicolaus-Cusanus-Gymnasium- 1. Änderung

ohne Maßstab

