



NCG - Schulerweiterung

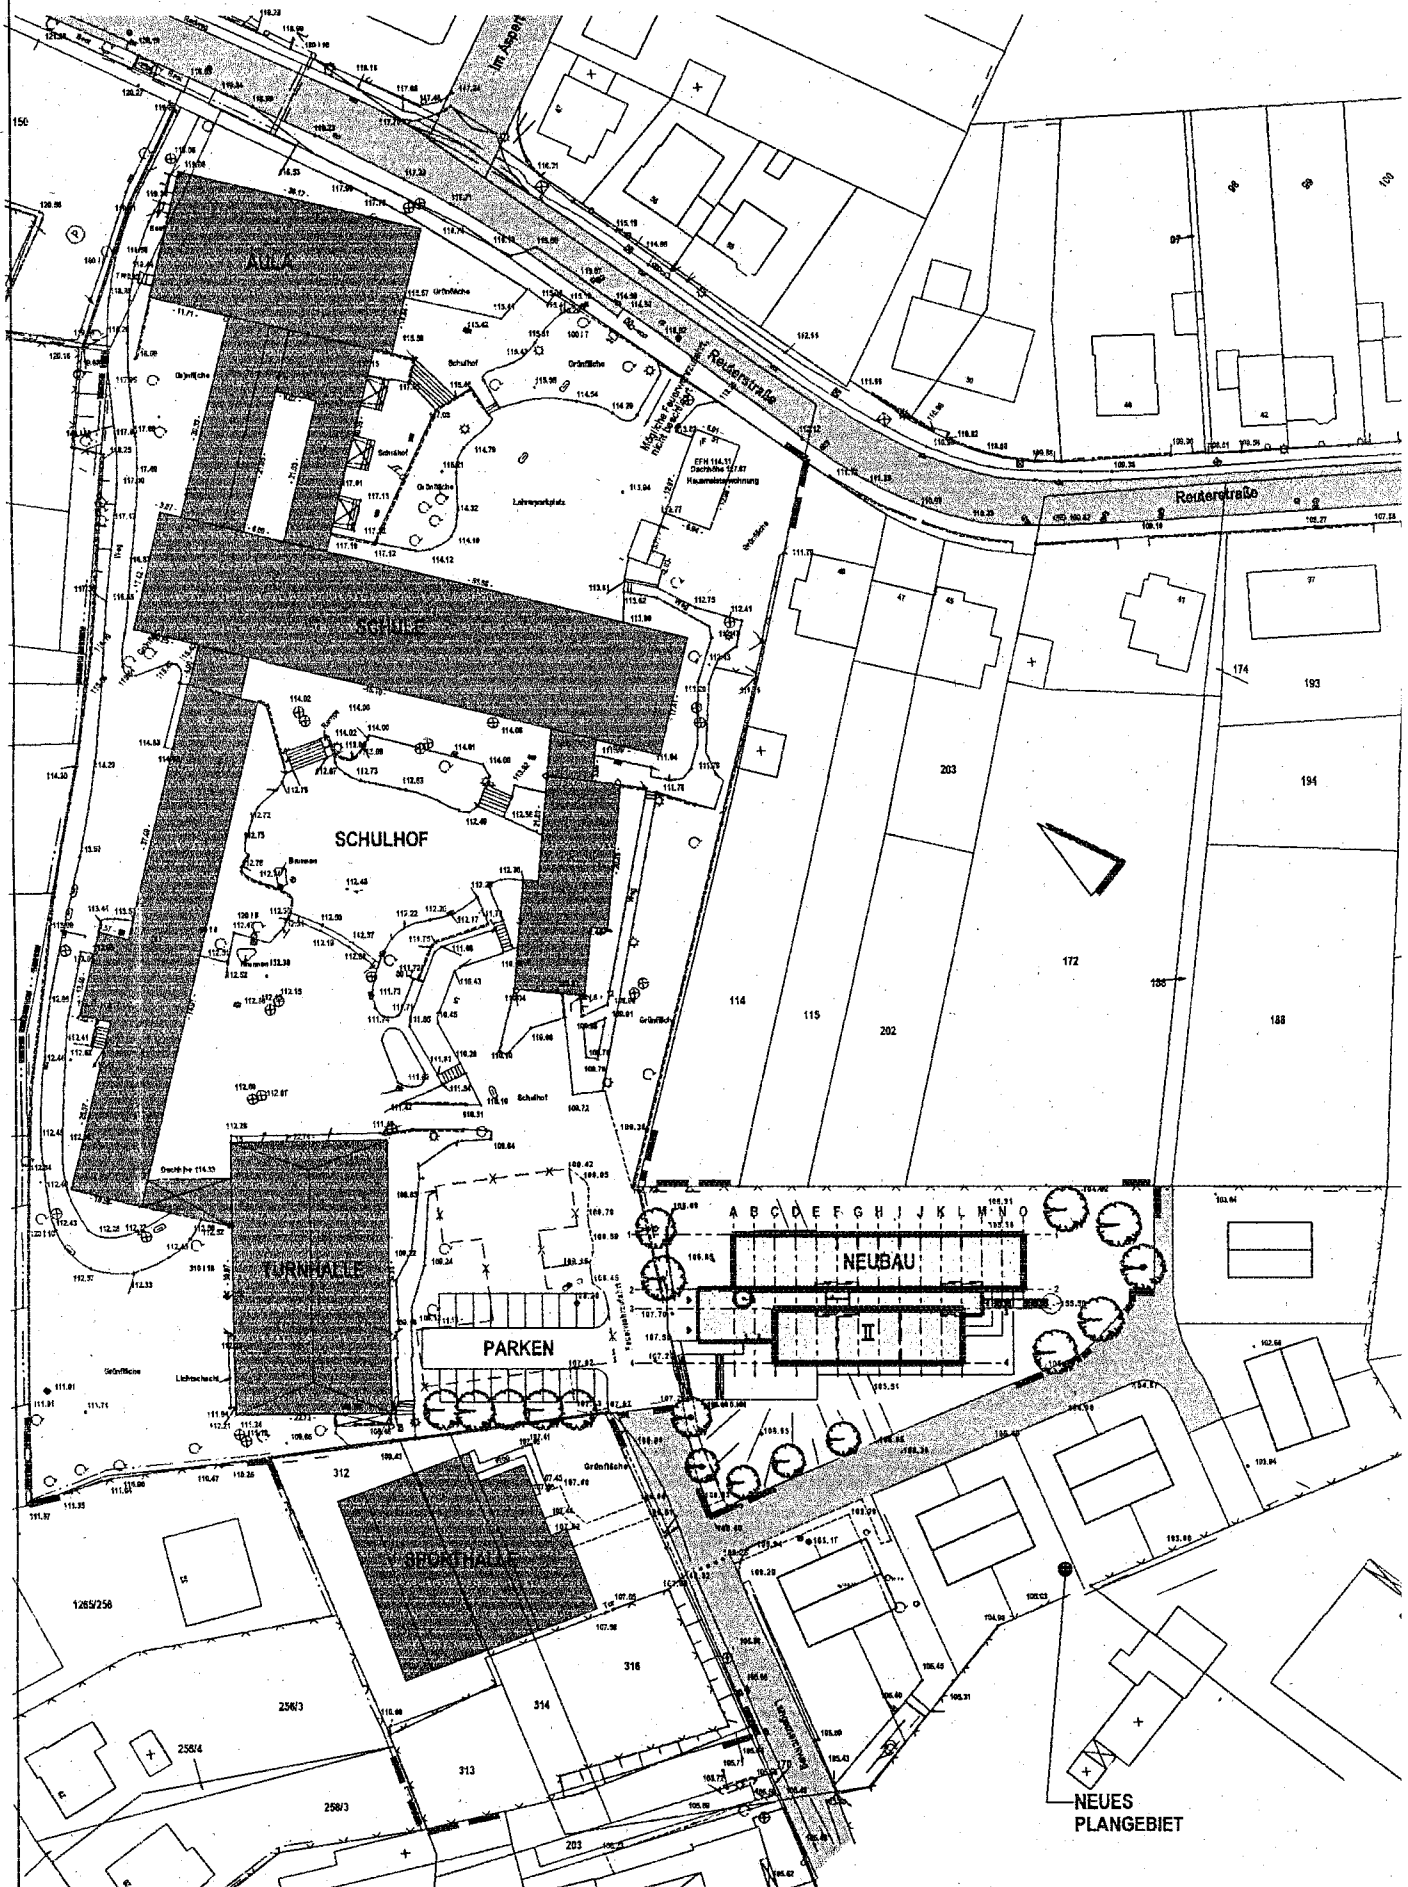

Stadt Bergisch Gladbach, Fachbereich 6-650 Hochbau


Lageplan

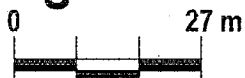

45


Februar 2004

NCG - Schulerweiterung

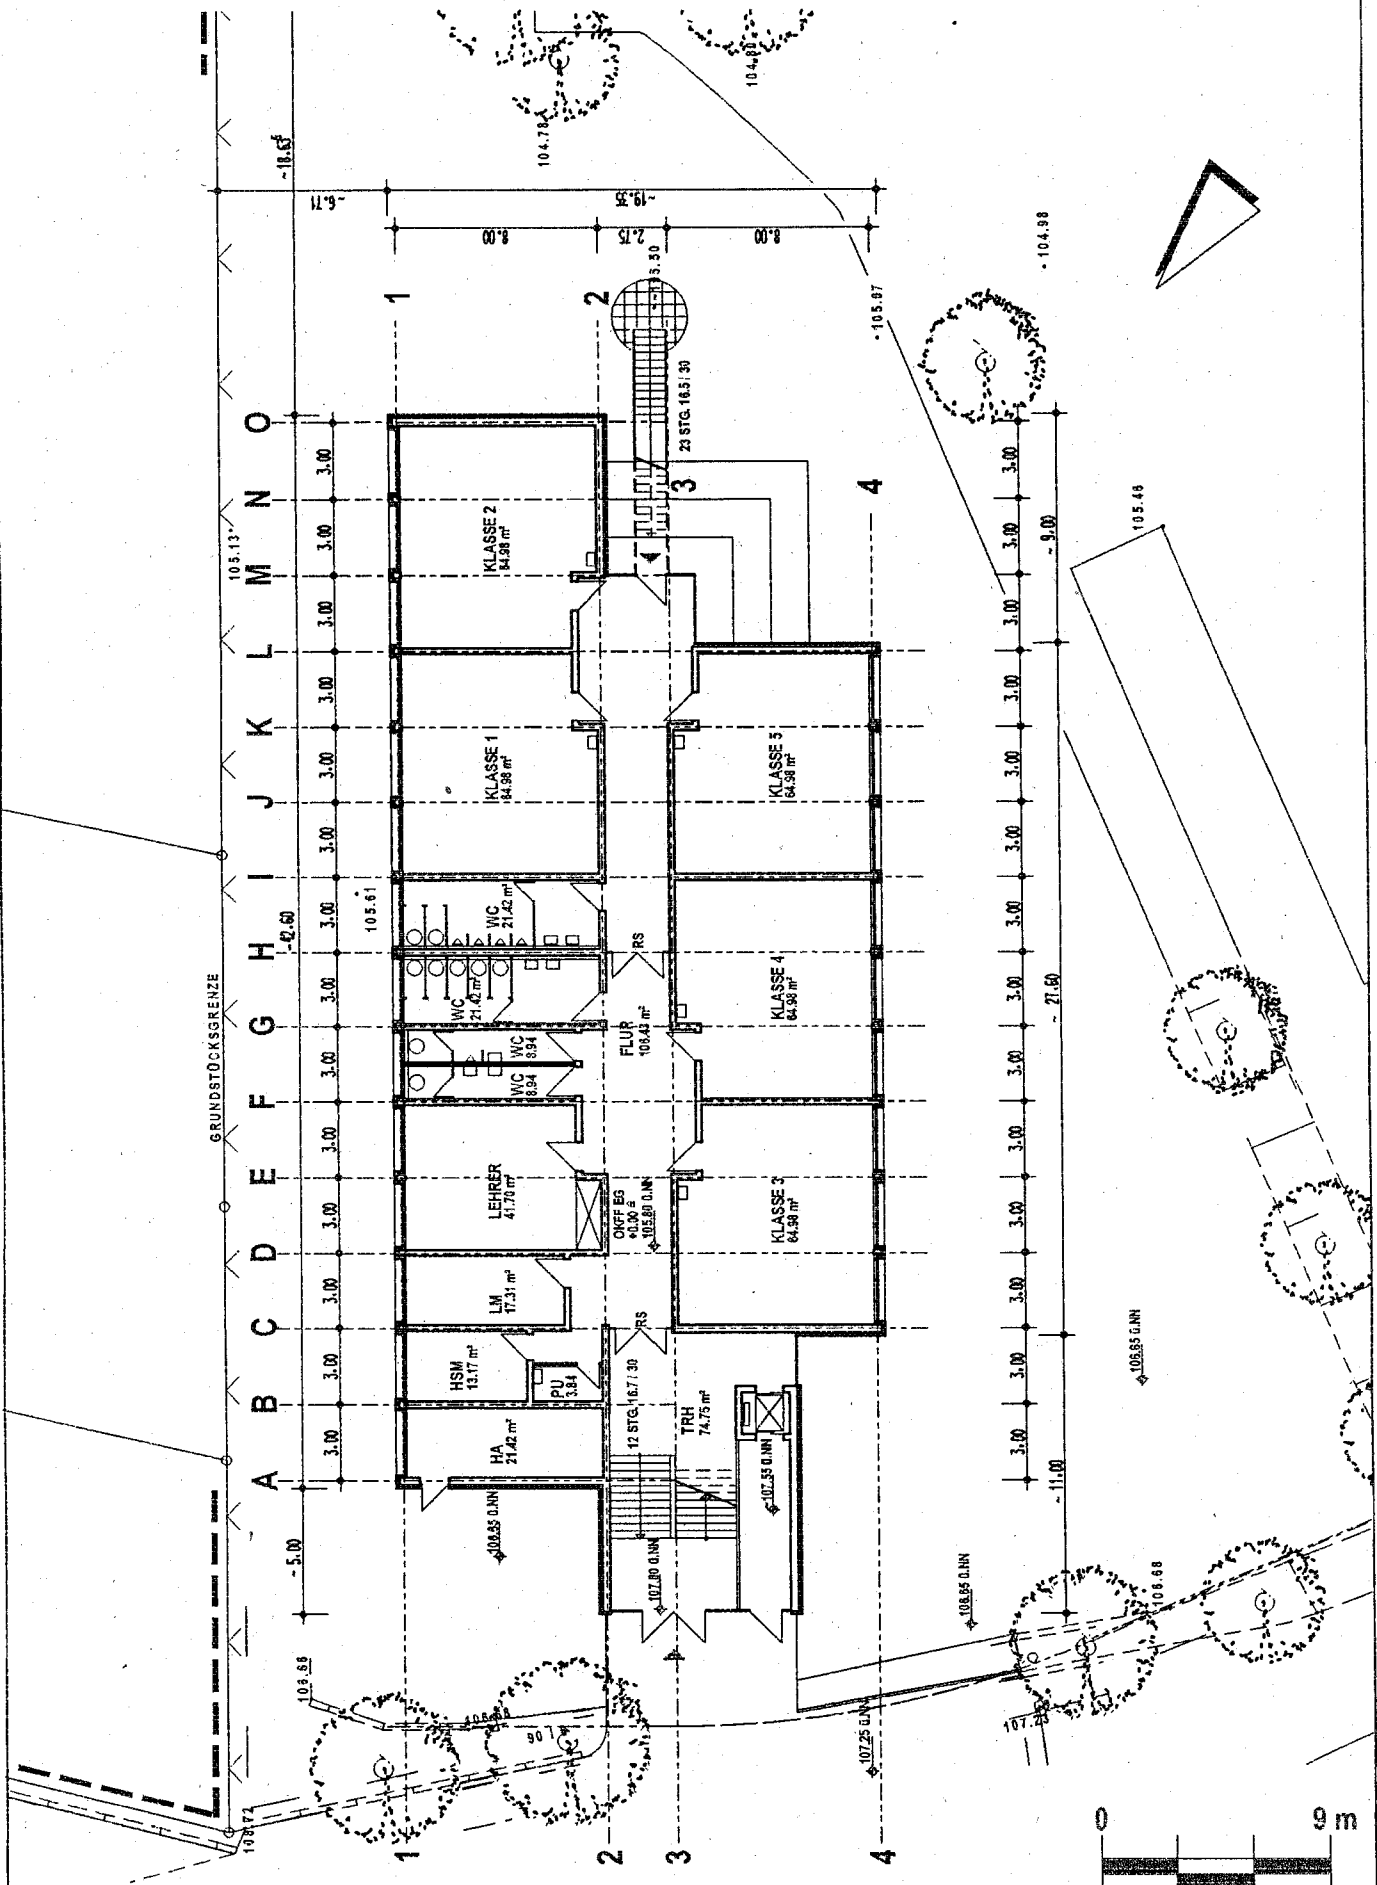

Stadt Bergisch Gladbach, Fachbereich 6-650 Hochbau
Erdgeschoss M 1:300 46 Februar 2004

NCG - Schulerweiterung

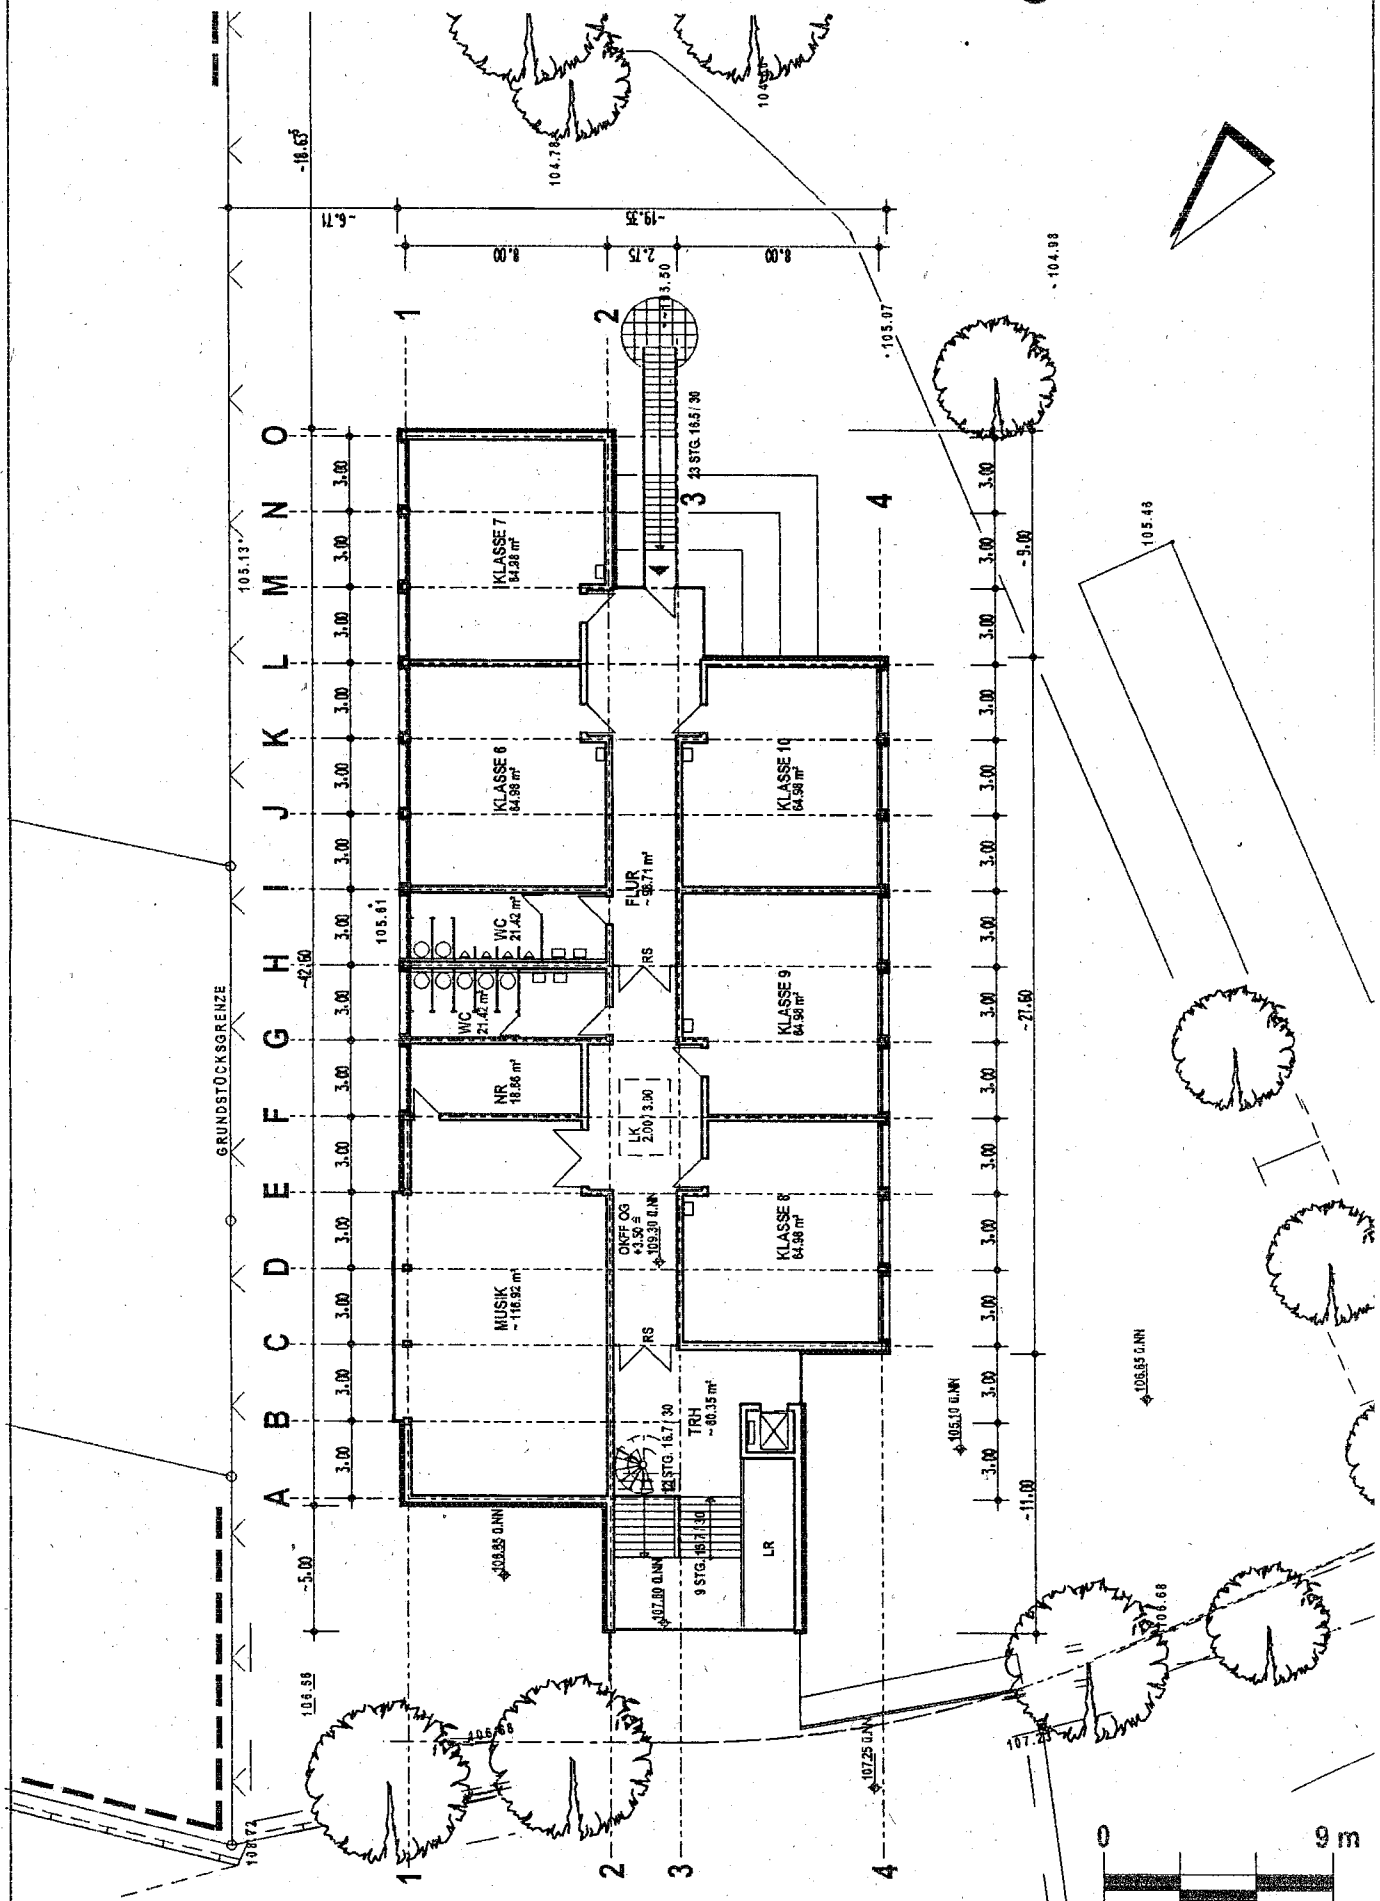



Stadt Bergisch Gladbach, Fachbereich 6-650 Hochbau

Obergeschoss M 1:300

47

Februar 2004

NCG - Schulerweiterung

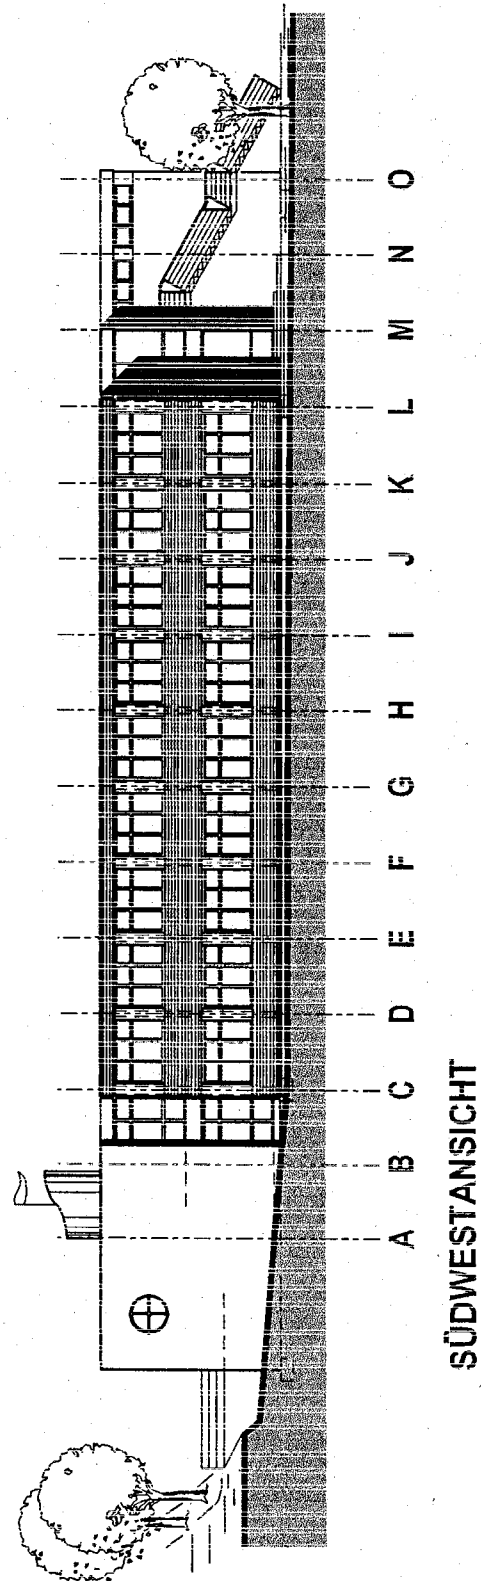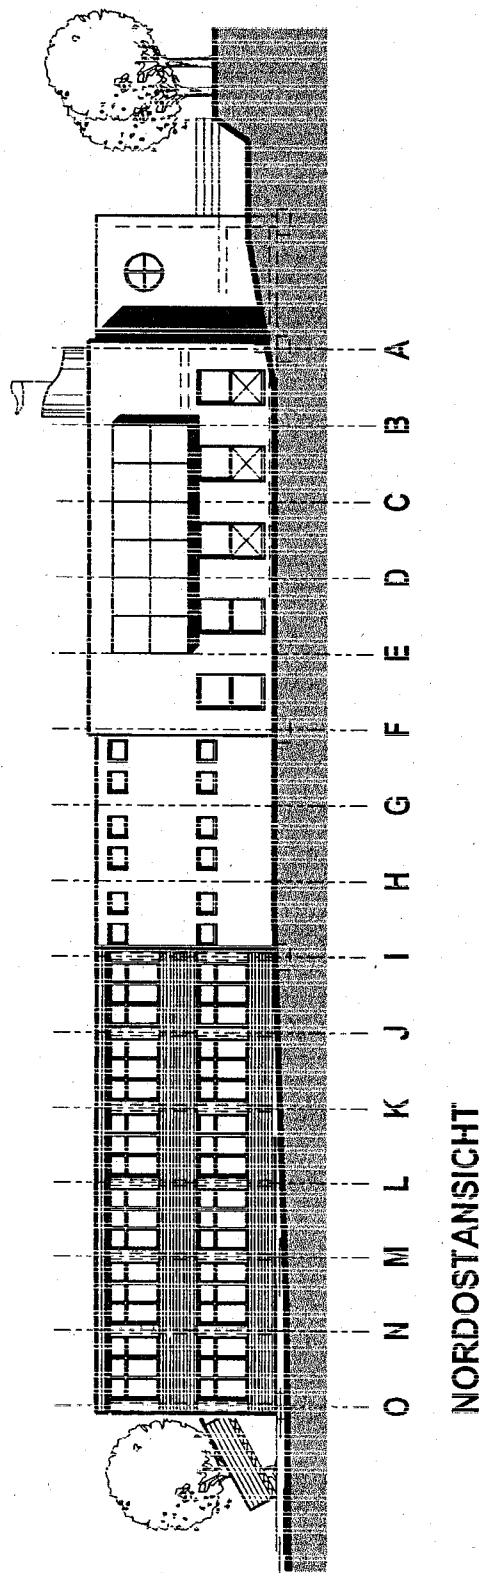

Stadt Bergisch Gladbach, Fachbereich 6-650 Hochbau

Ansichten M 1:300

48

Februar 2004