


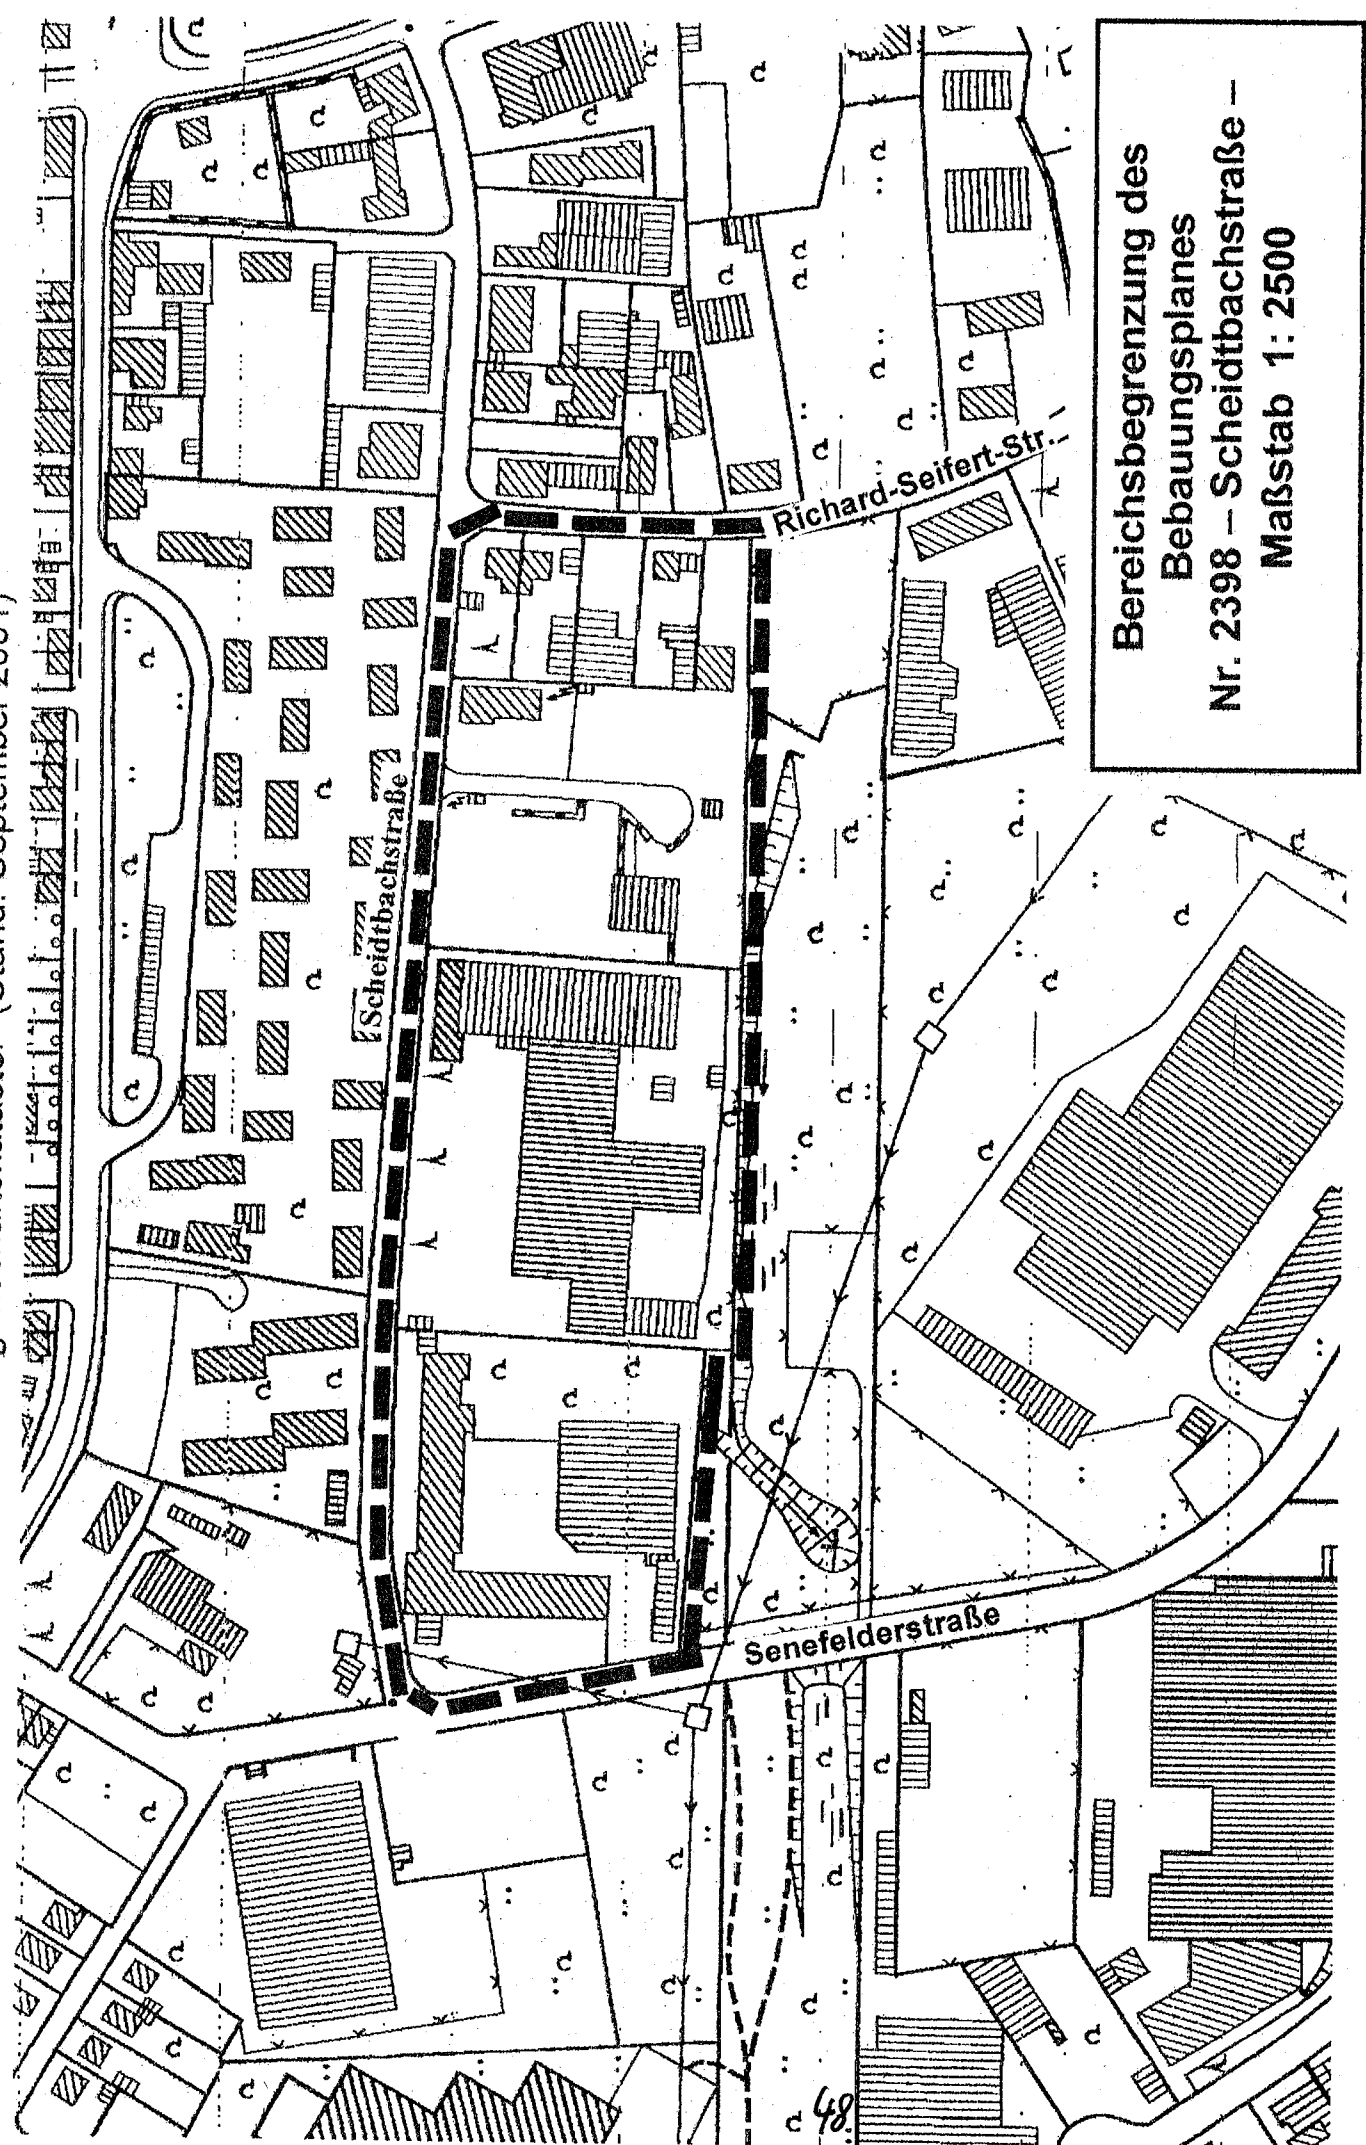

Bereichsbegrenzung des
Bebauungsplanes
Nr. 2398 – Scheidtbachstraße –
Maßstab 1: 2500

Senefelderstraße

Richard-Seifert-Str.

Scheidtbachstraße