


Bebauungsplan Vorentwurf BP Nr.2148 -Höhenweg- Nr. 2148 -Höhenweg- ohne Maßstab

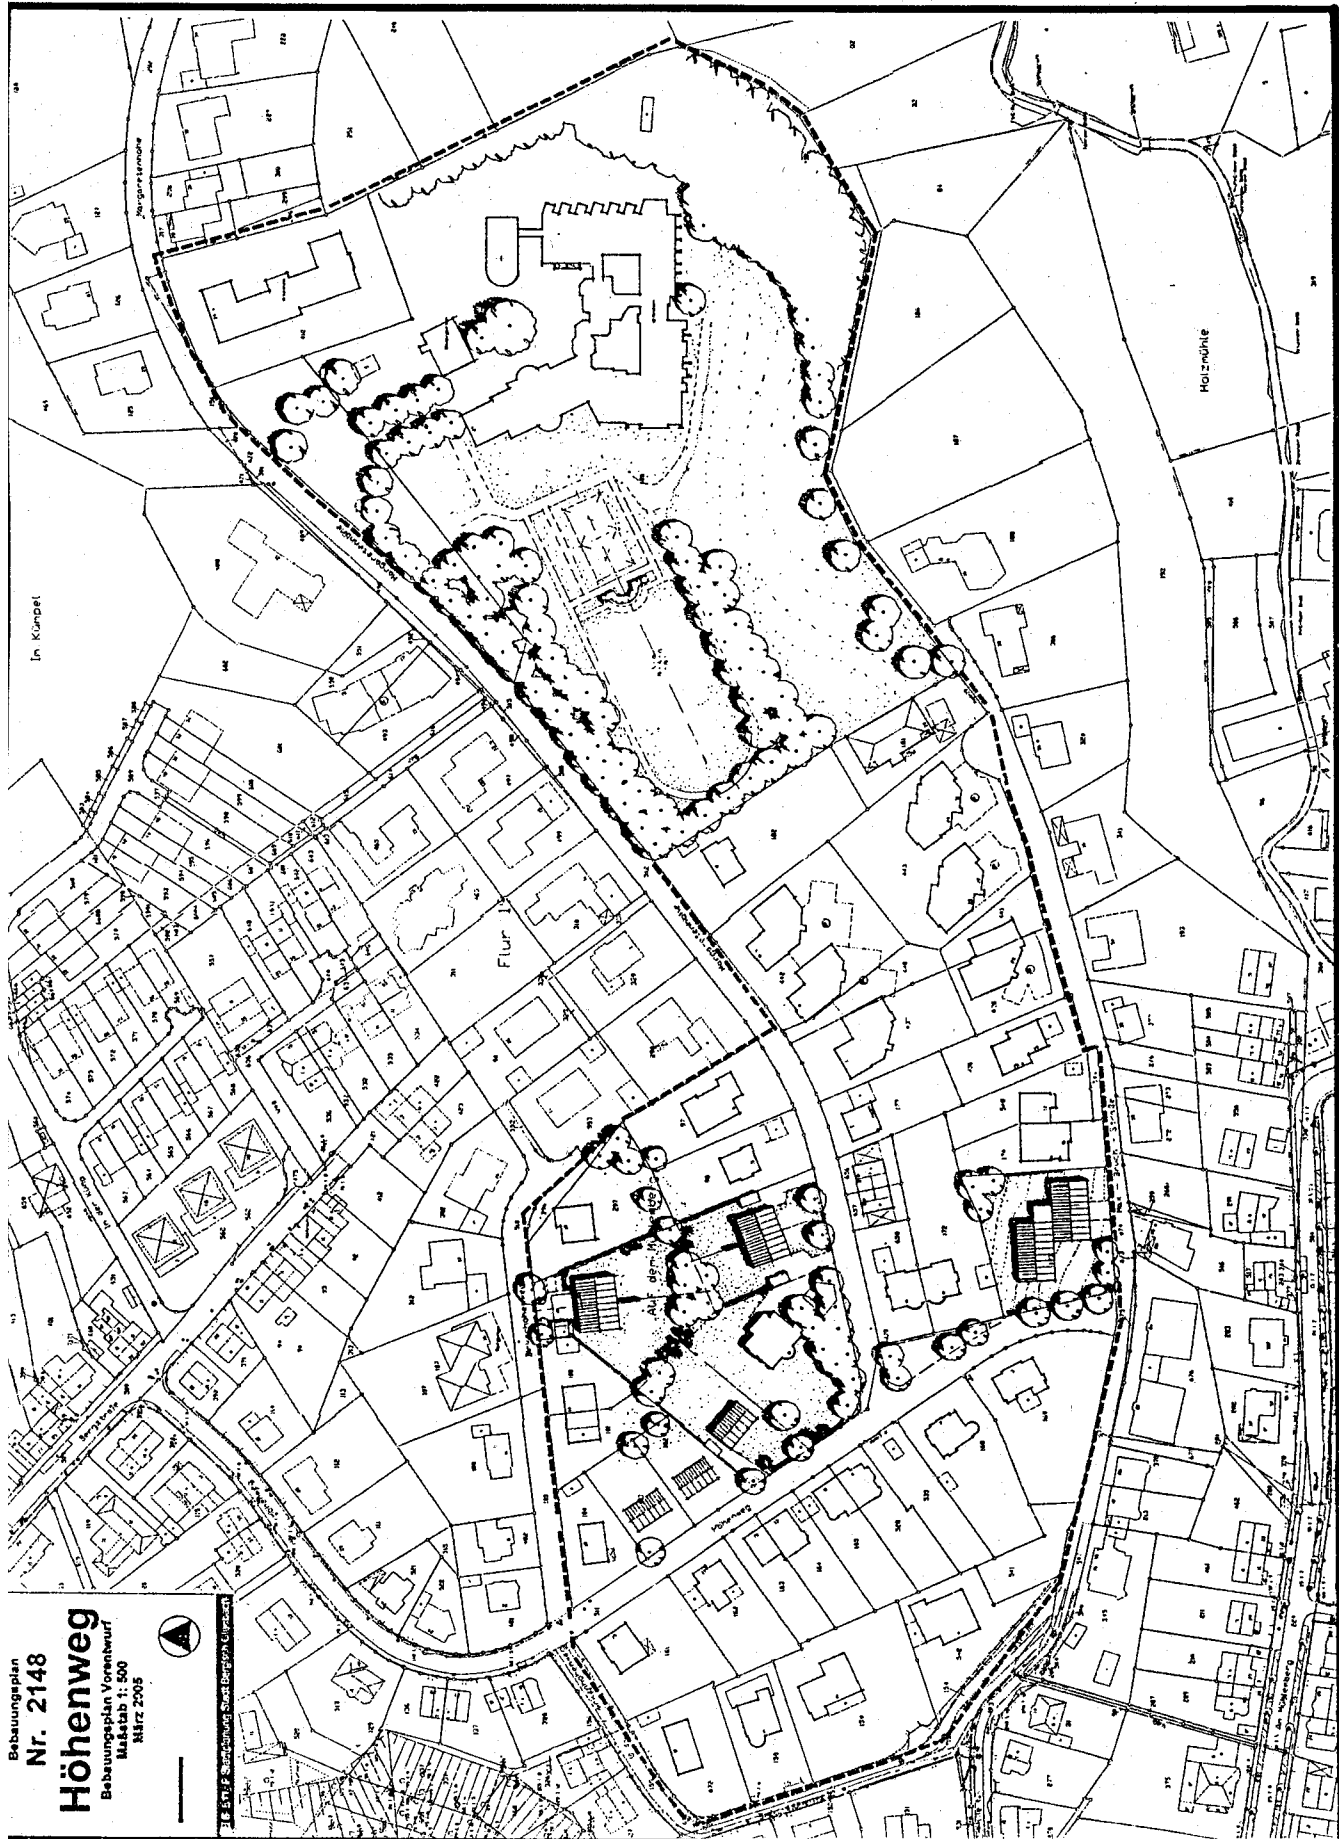

Bebauungsplan
Nr. 2148
Höhenweg
Bebauungsplan Vorentwurf
Maßstab 1: 500
März 2005

Übersichtsplan

Bebauungsplan Nr. 2148 -Höhenweg-

Maßstab 1:5000

