
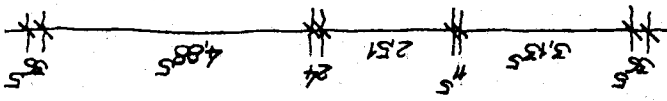


NEUBAU EINES
KINDERHAUSES
LOTHAR-KREYSSIG-STRASSE

EG

VORENTWURF 2 M 1:100

6-650 8.2003

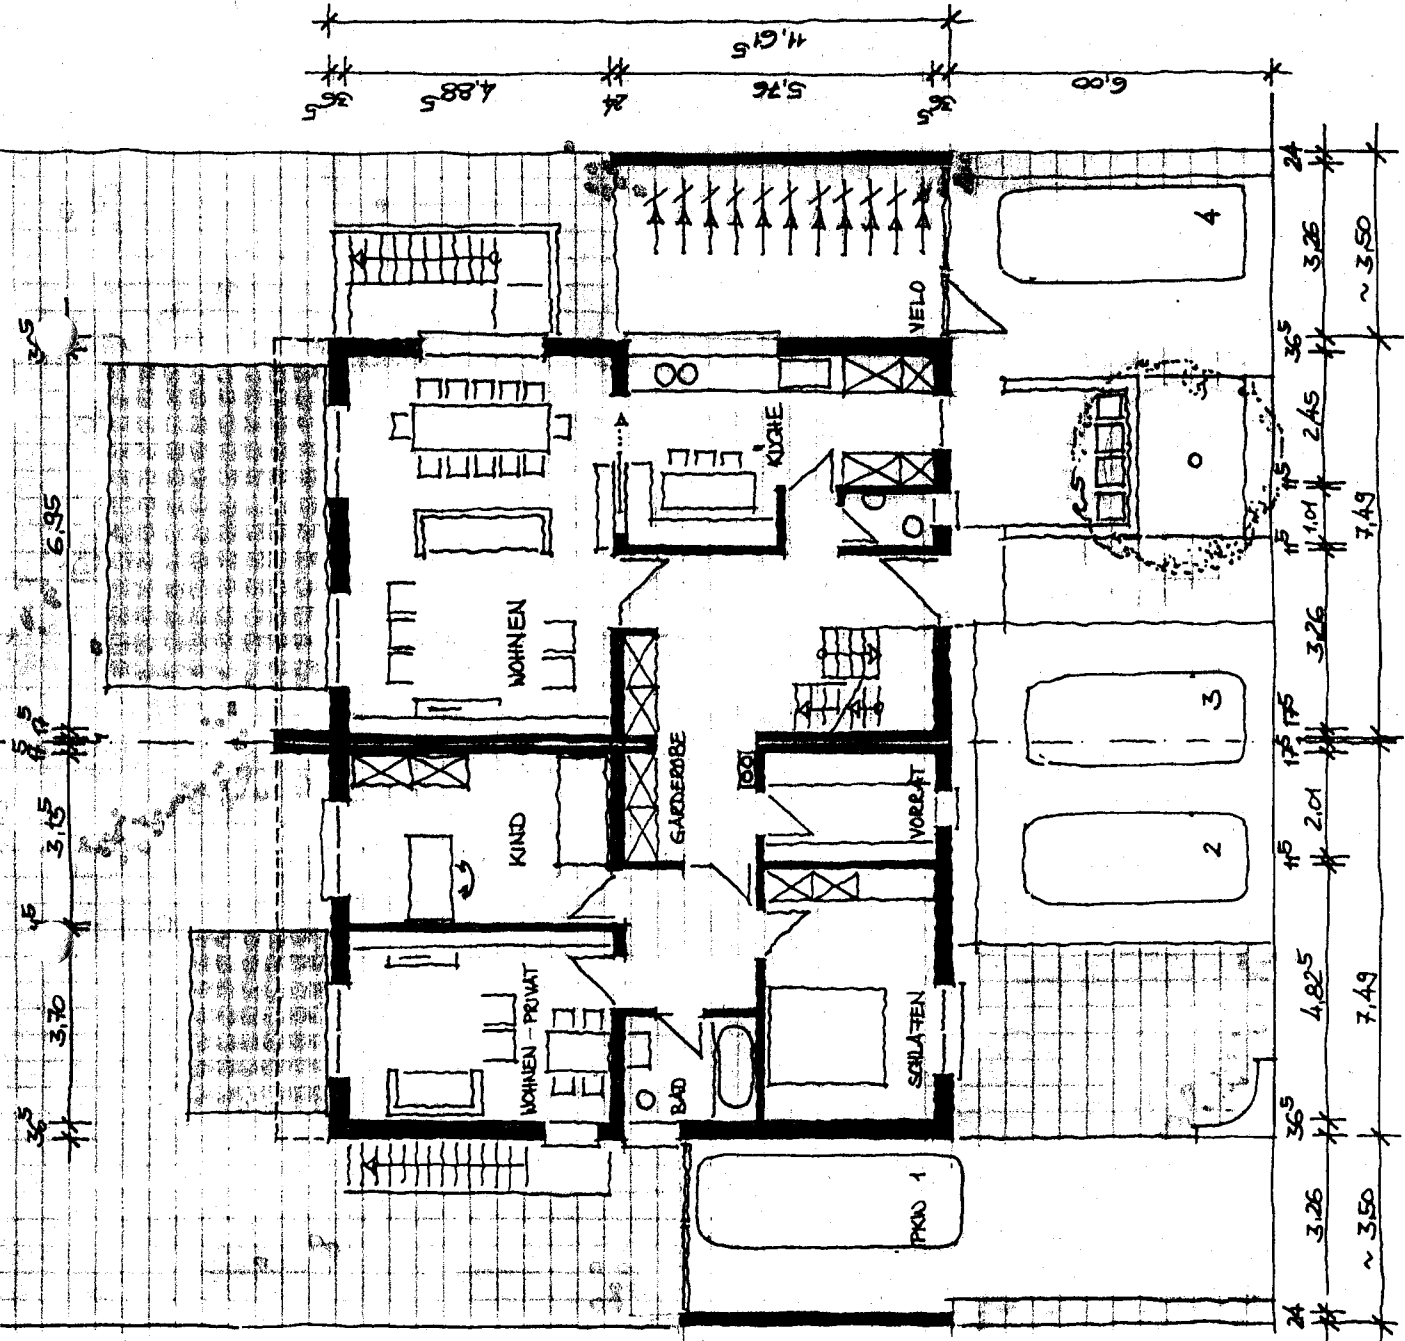


NEUBAU EINES
KINDERHAUSES

LOTHAR-KREISSIG-STRASSE

OG

VORENTWURF 2 M 1:100

6-650 8.2003

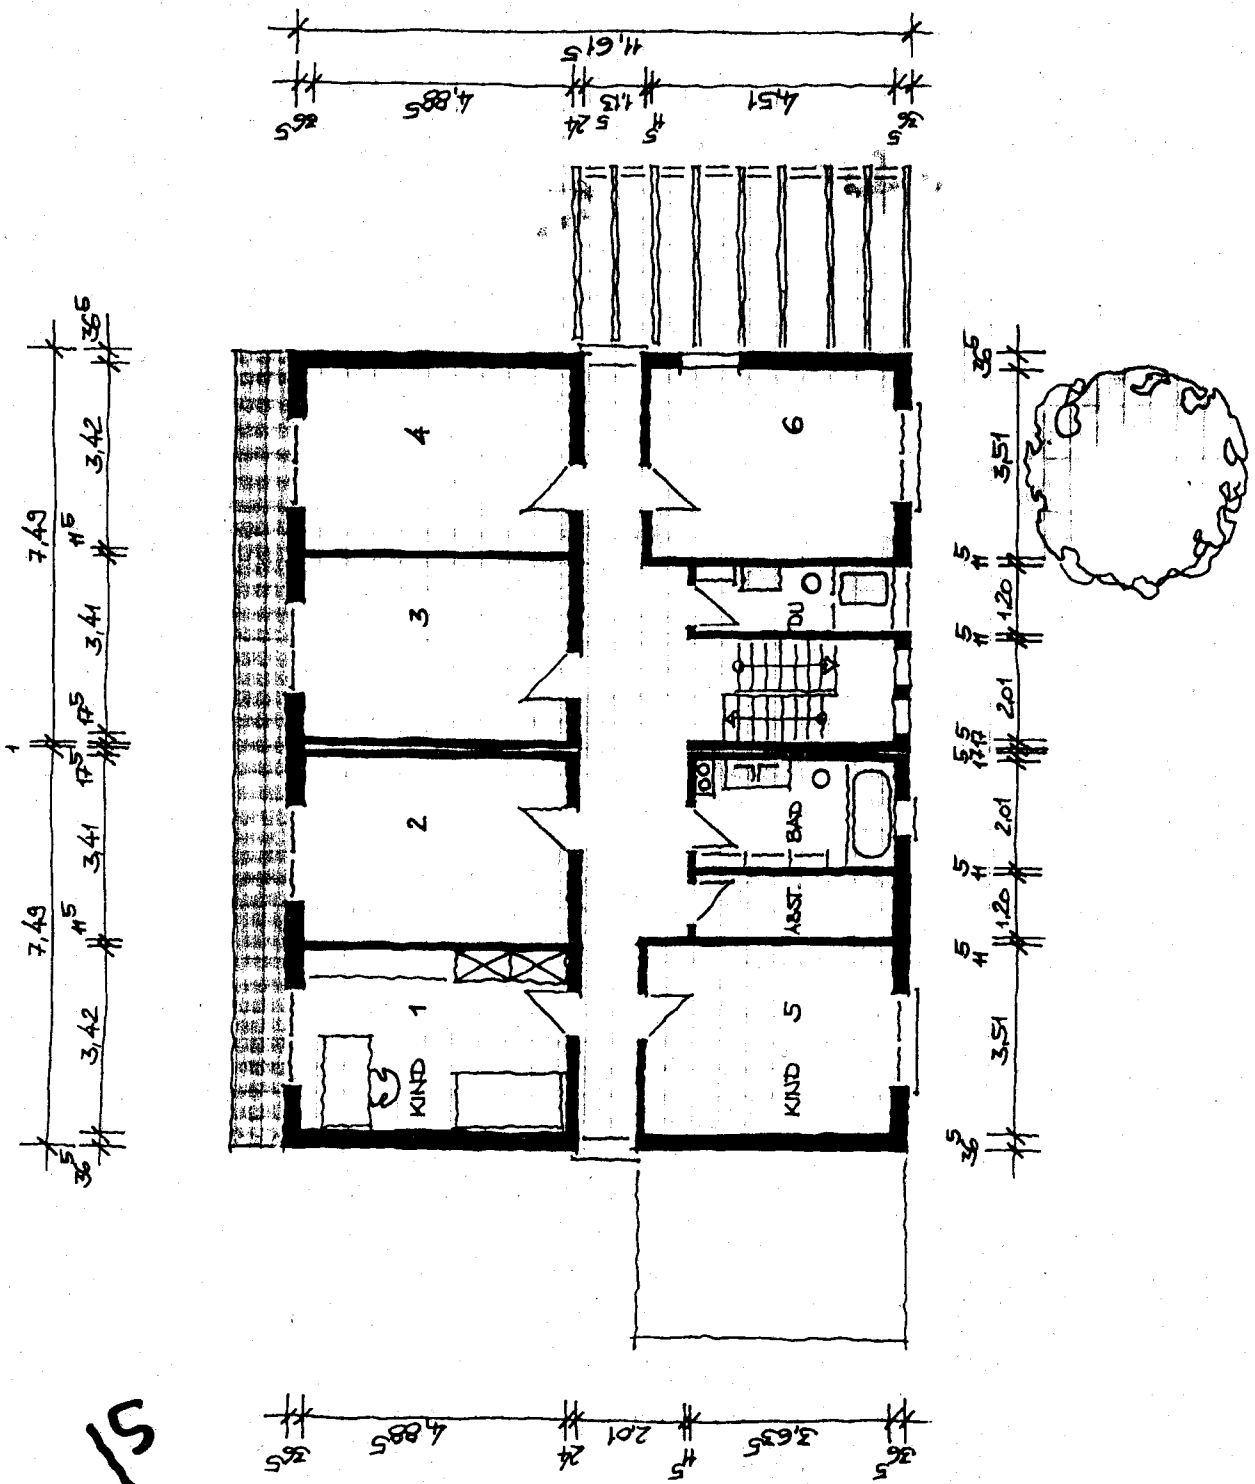

N/S

NEUBAU EINES
KINDERHAUSES

LOTHAR-KREYSSIG-STRASSE

DG

VORENTWURF 2 M 1:100

6-650 8 · 2003

