


Übersichtsplan

zur Erschließungsmaßnahme Nr. 65461
- An der Wasserdelle -

Maßstab 1:2500

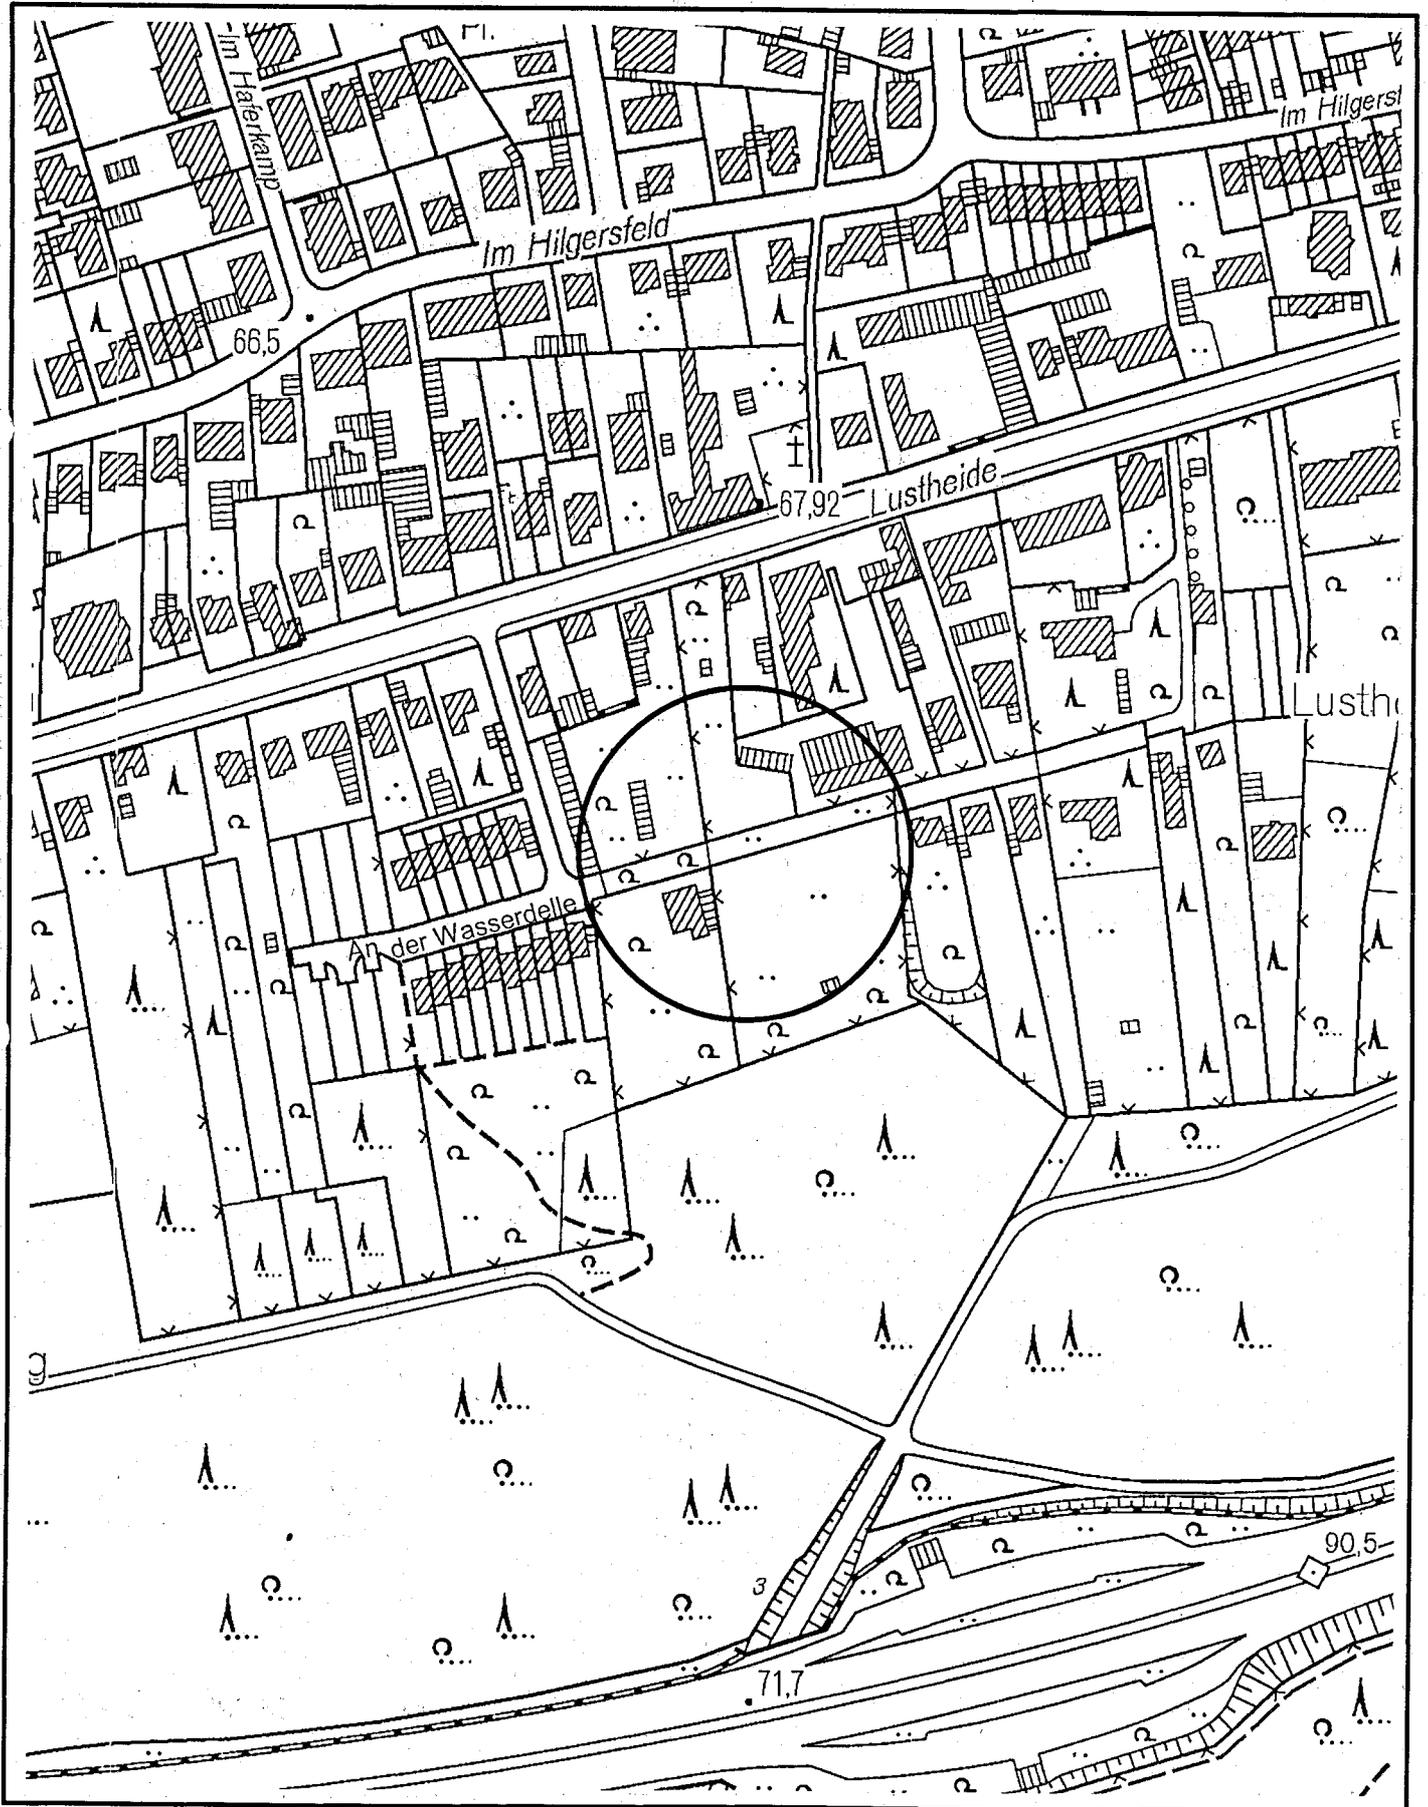

Erschließungsmaßnahme Nr.65461 - An der Wasserdelle -

Maßstab 1:500



Ausgleichsmaßnahme

zur Erschließungsmaßnahme Nr. 65461
- An der Wasserdelle -

Maßstab 1:500

