


Bebauungsplan Vorentwurf

BP Nr.2148 -Höhenweg-
Anlage 2

Nr. 2148 -Höhenweg-

ohne Maßstab

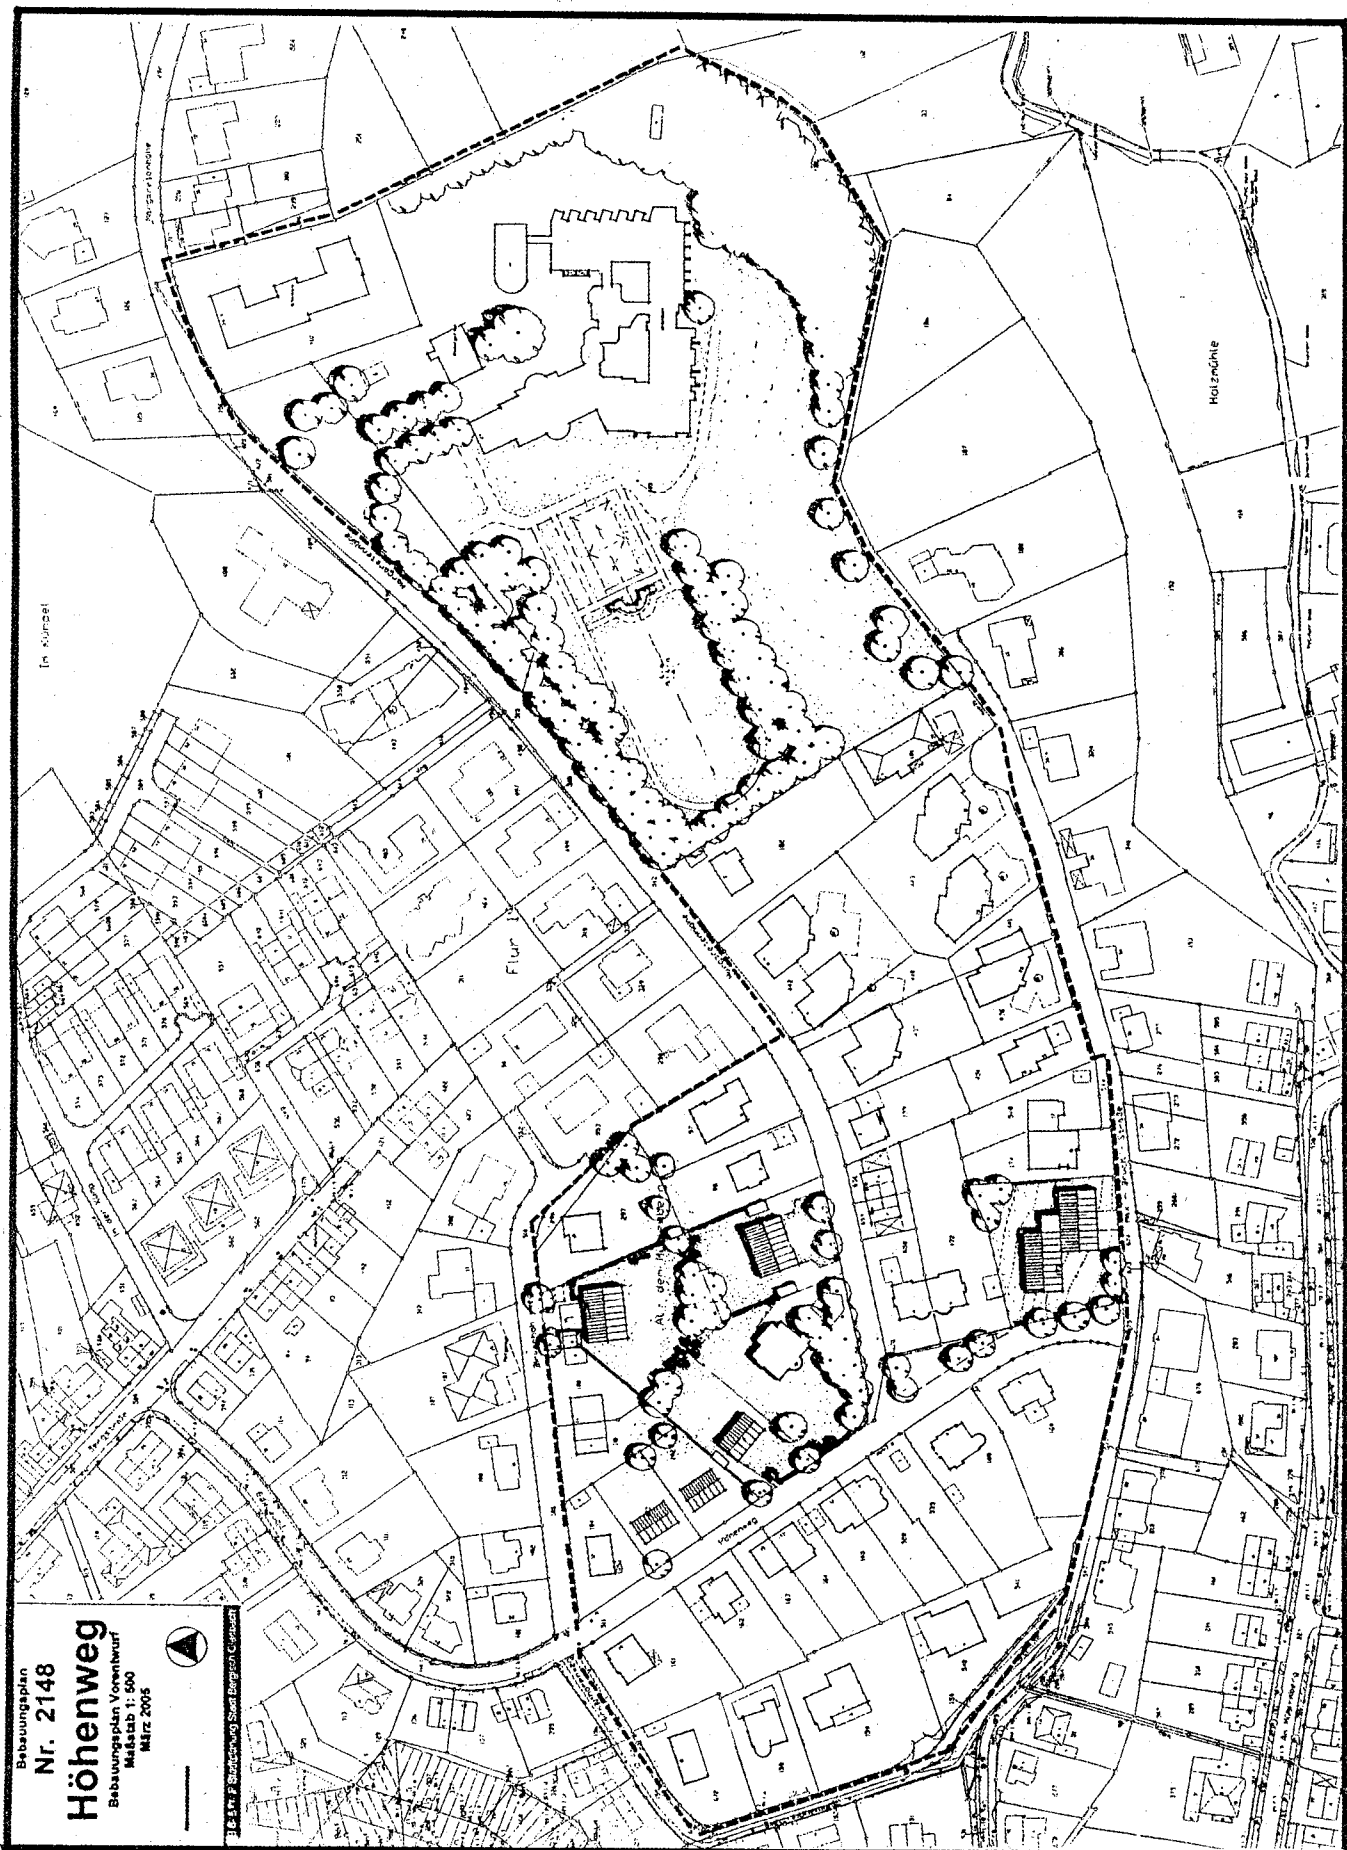

Übersichtsplan

Bebauungsplan Nr. 2148 -Höhenweg-

Maßstab 1:5000

