


Bereich der städtebaulichen Voruntersuchung zum Bebauungsplan Nr. 2433 - Tannenbergsstraße -

ohne Maßstab

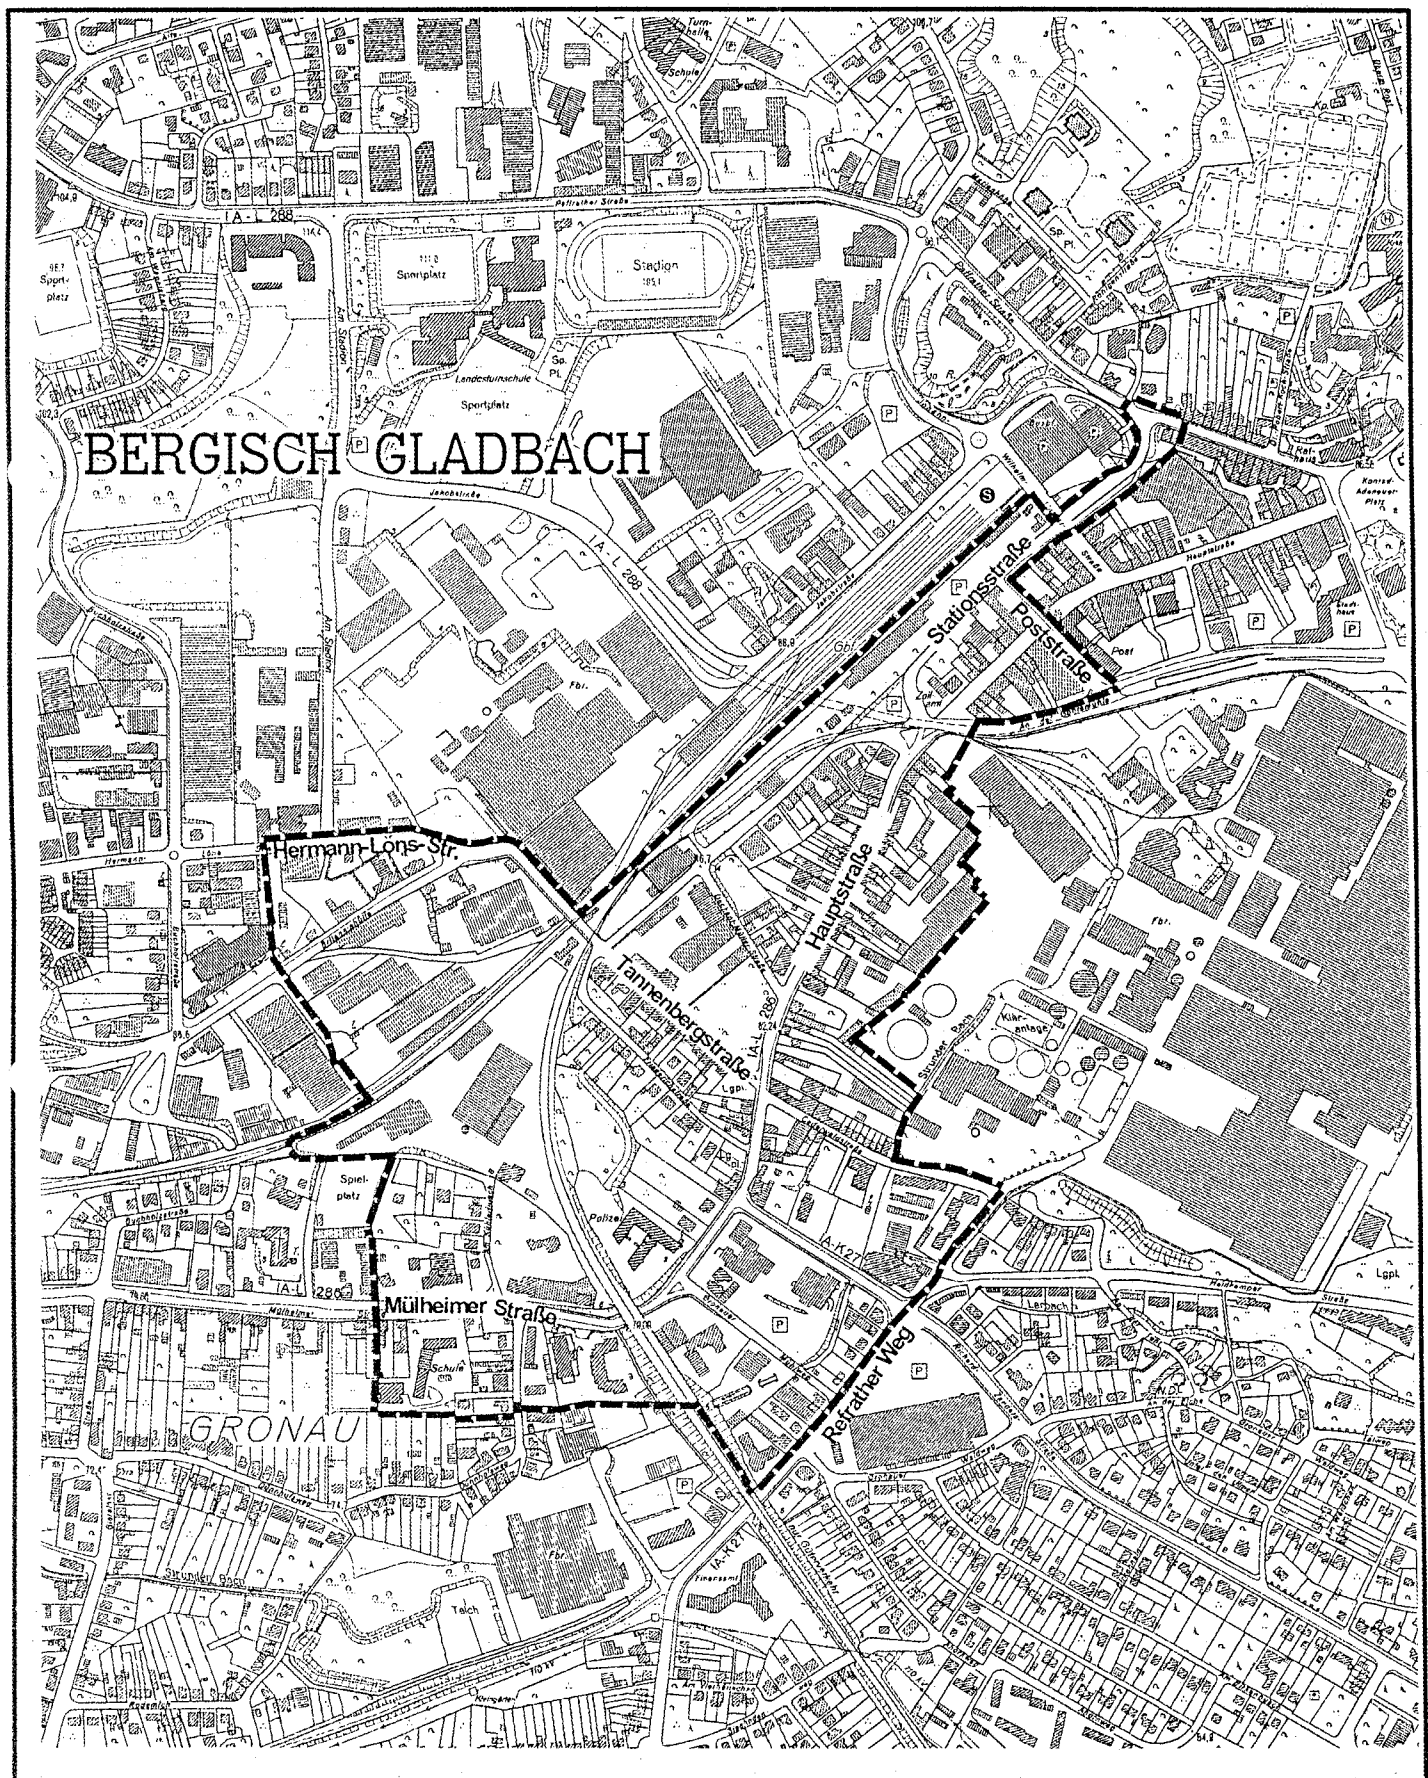

Ersatzlösung Bahnübergang Tannenbergsstraße

Maßstab 1:3500

