


Übersicht zum Bebauungsplan Nr. 76 - Im Bungert - 1. Änderung

M 1:1000

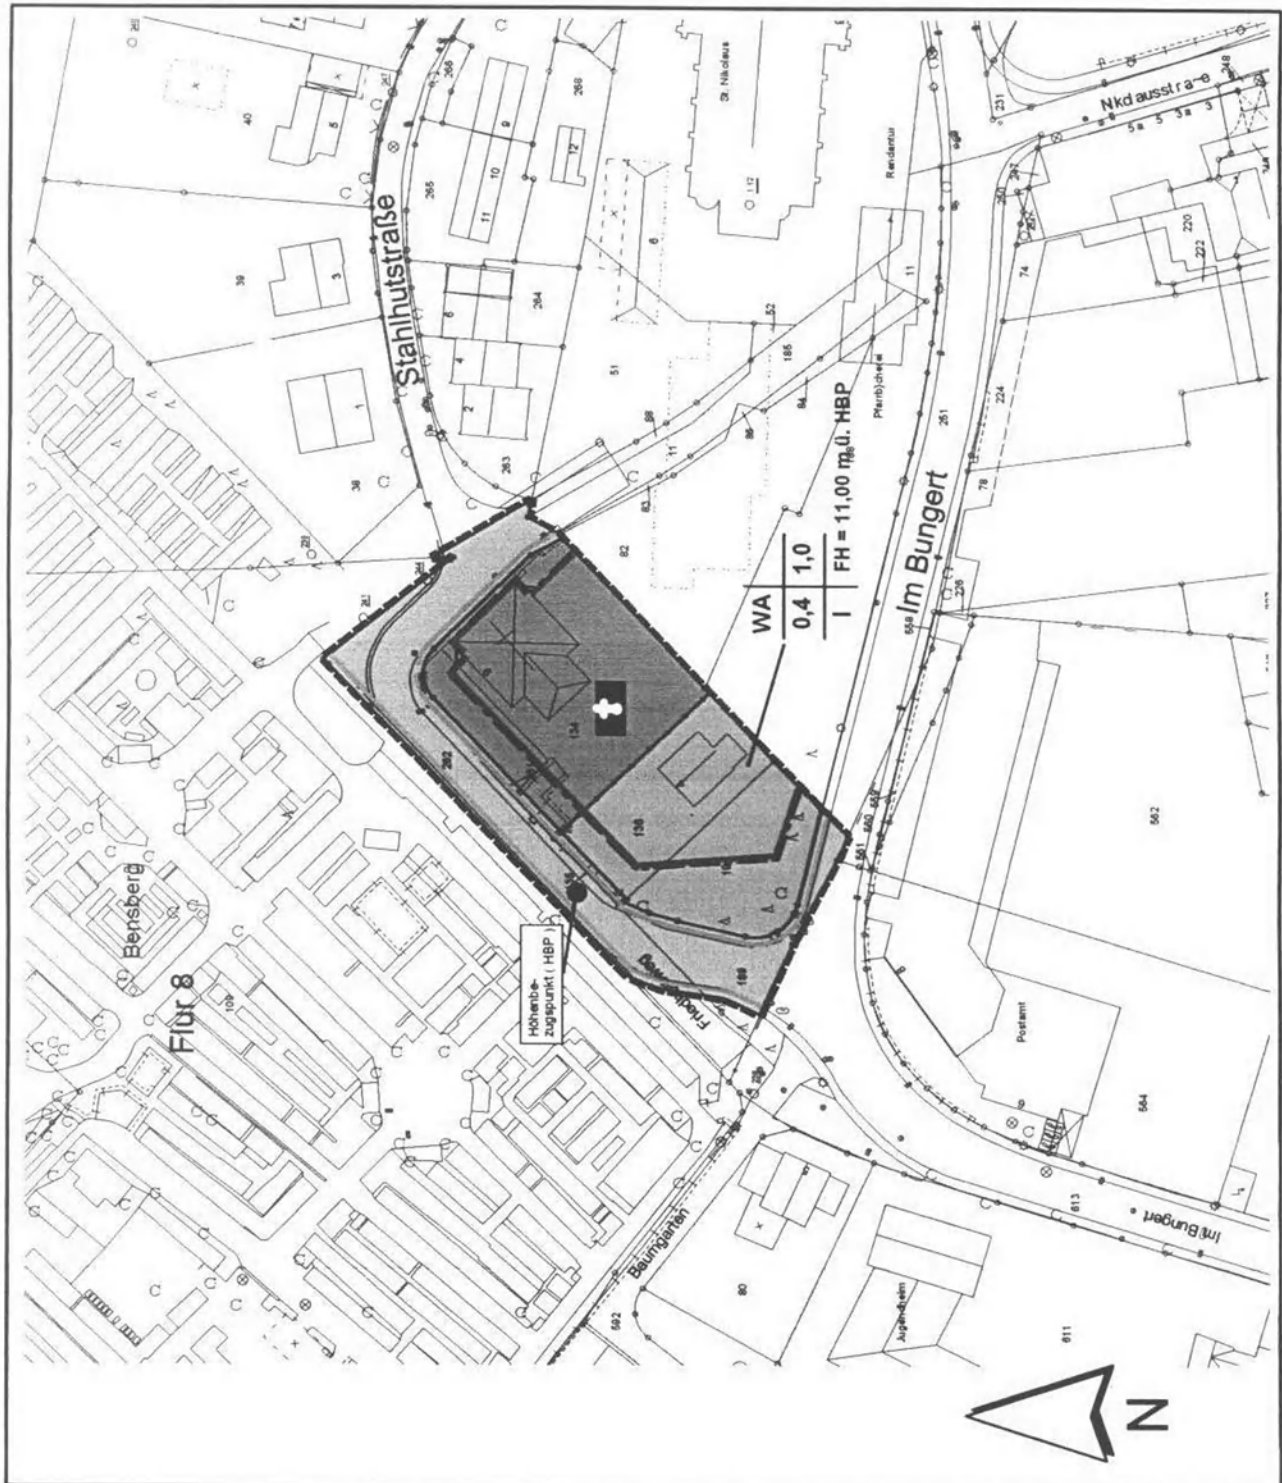

Übersicht zum Bebauungsplan Nr. 76 - Im Bungert - 1. Änderung

M 1:1000

