


Übersichtsplan

Bebauungsplan Nr. 6224 - Alt Refrath - 1. Änderung

Maßstab 1:2500

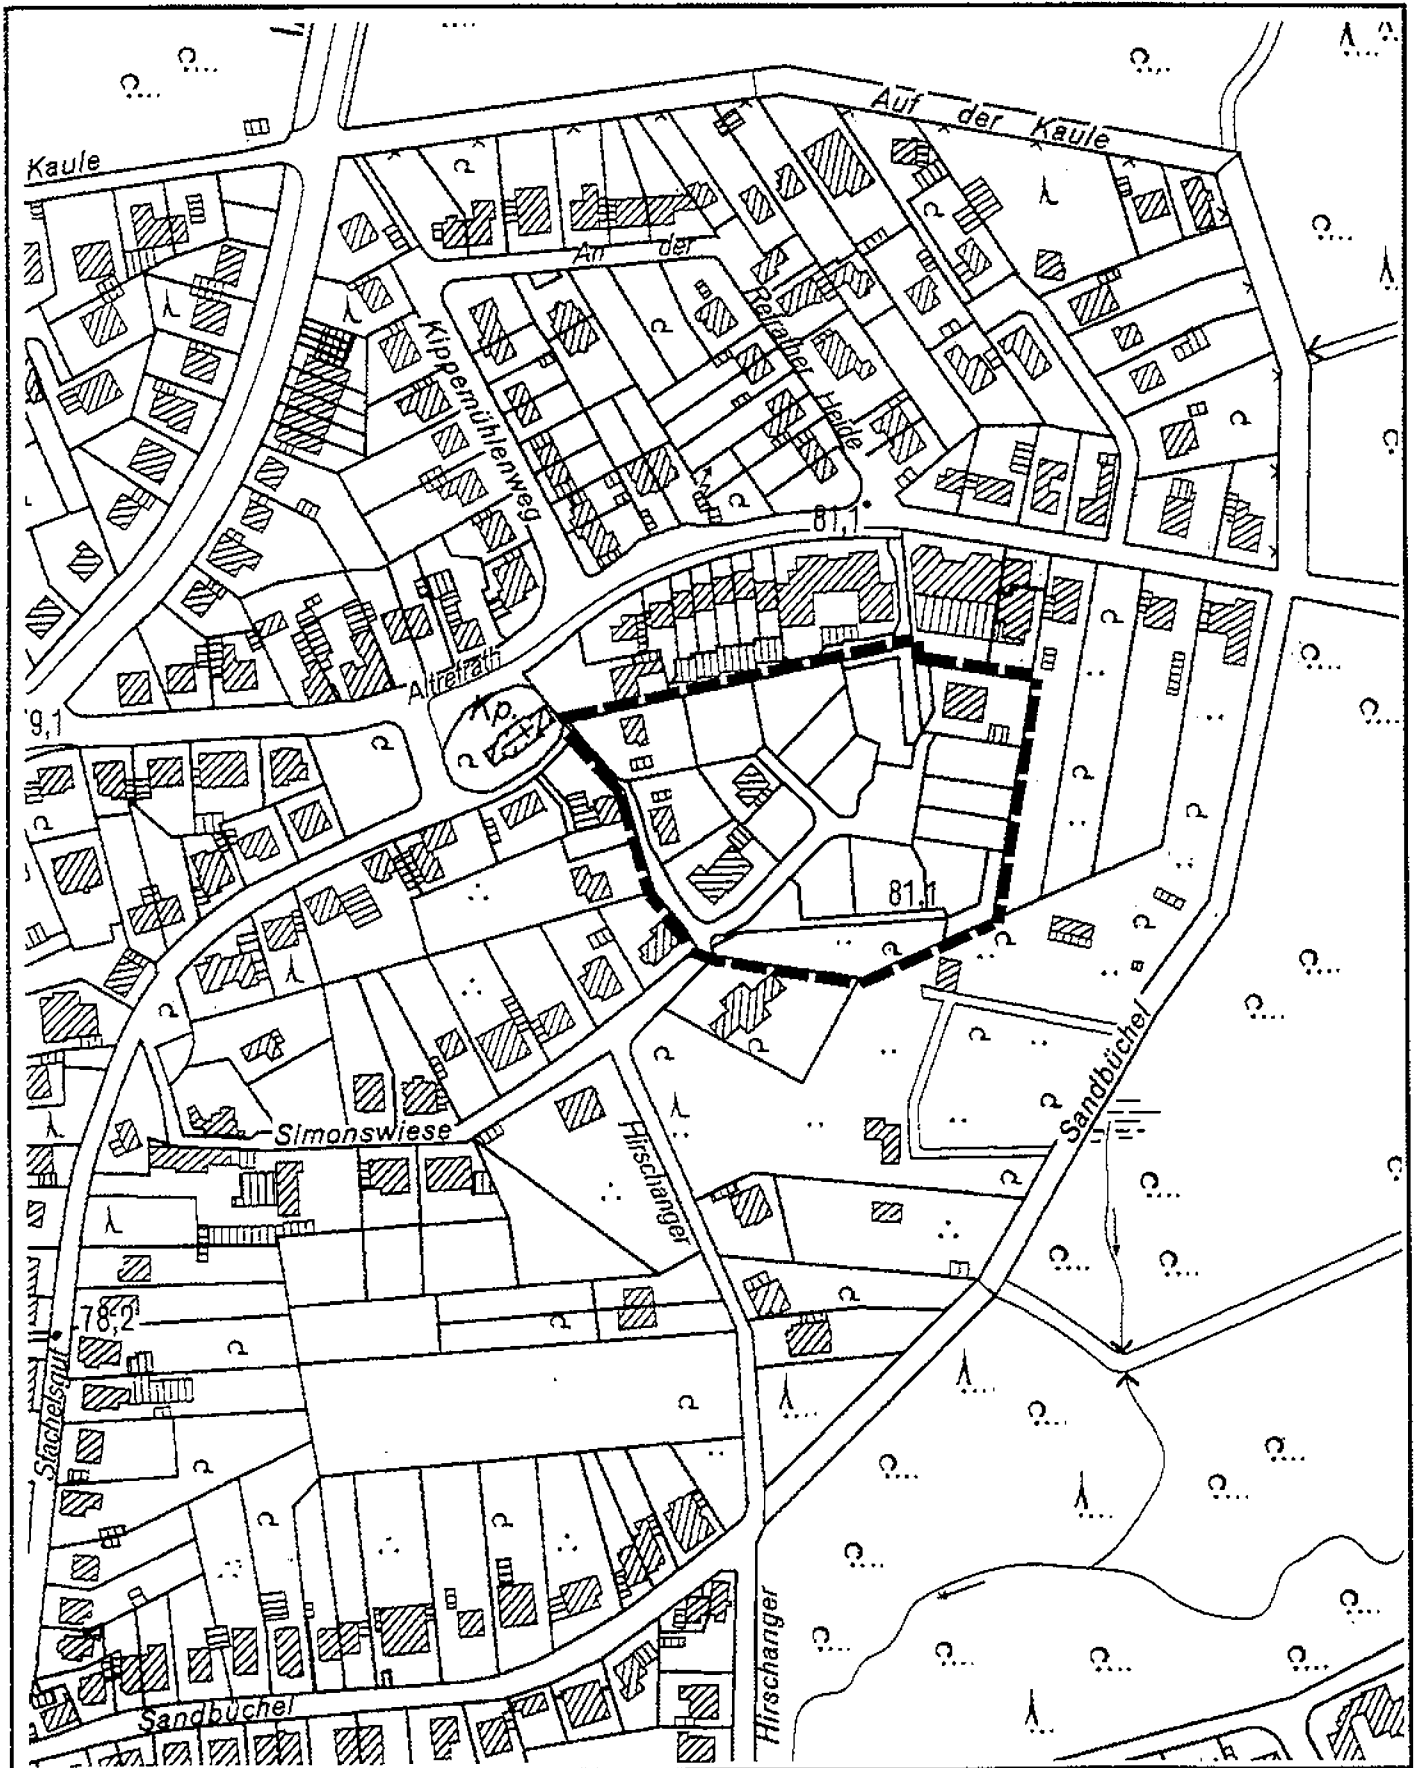

**Übersichtsplan Bebauungsplan Nr. 6224 -Alt Refrath- 1. Änderung
Verkleinerung**

