


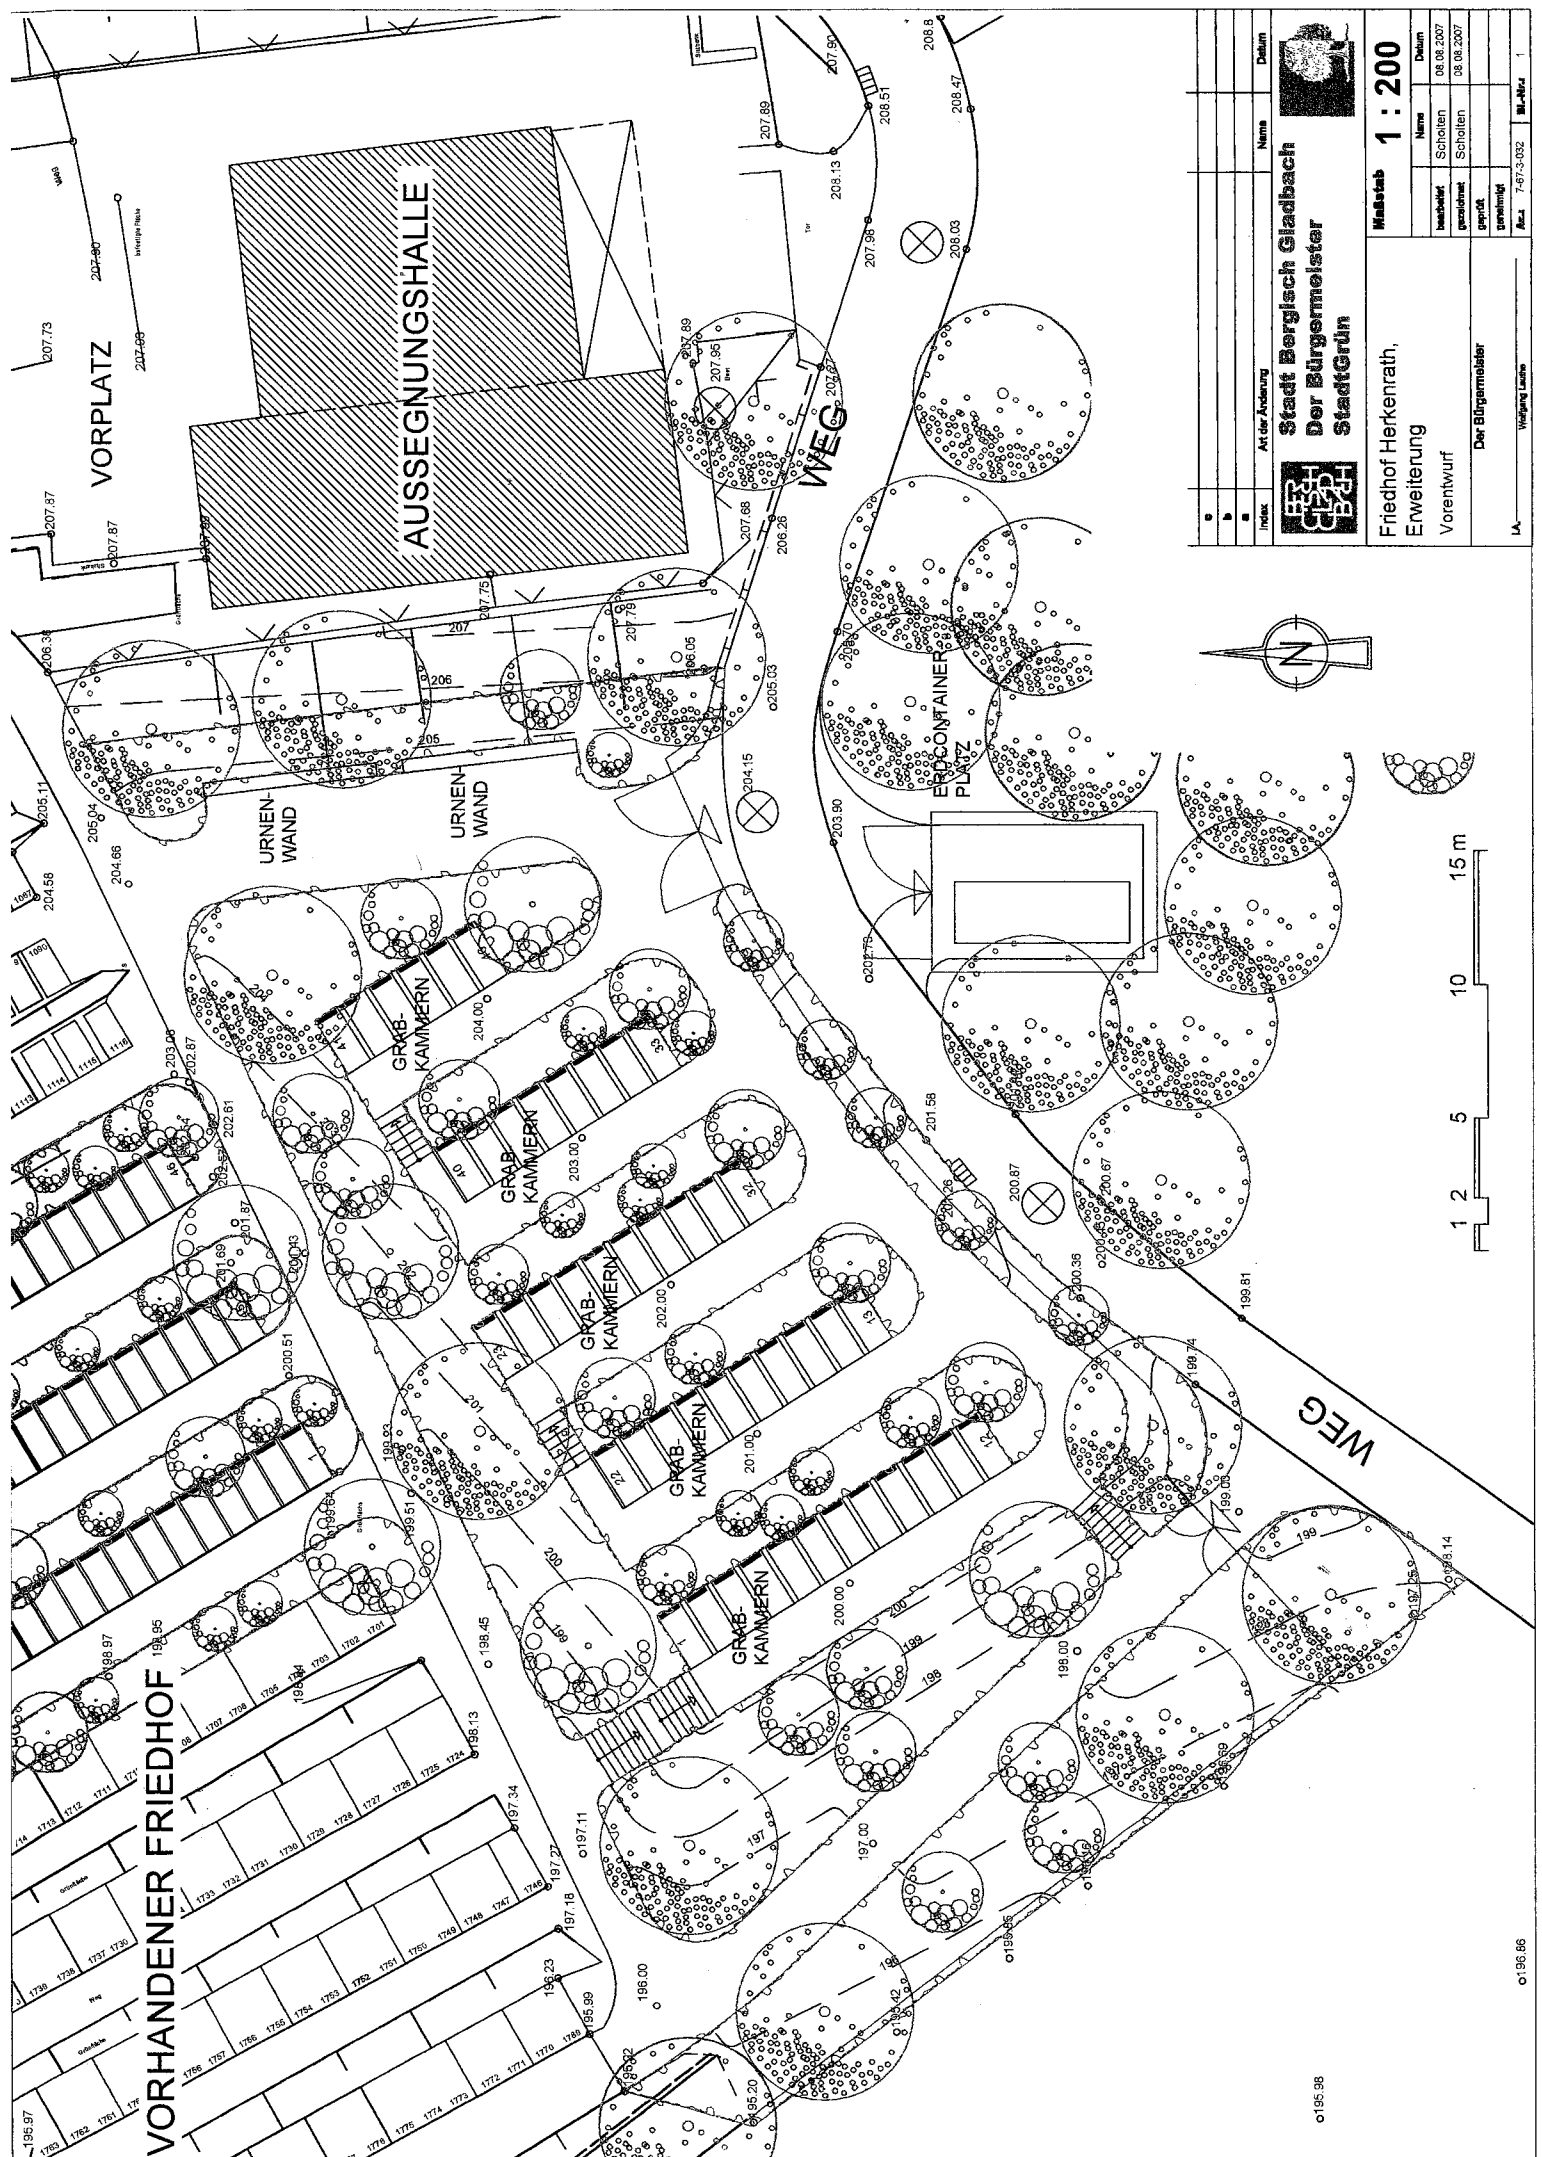

Index	Art der Änderung	Name	Datum
■			
■			
■			

Stadt Bergisch Gladbach Der Bürgermeister StadtGrün		Maßstab 1 : 200	
		Name	Datum
		bestellt	08.08.2007
		genehmigt	08.08.2007
		geprüft	
Friedhof Herkenrath, Erweiterung Vorentwurf		Der Bürgermeister	
IA		Verlagung Lauen	



Index	Art der Änderung	Name	Datum

**Stadt Bergisch Gladbach**
Der Bürgermeister
StadtGrün

Maßstab 1 : 200

bestellt	gezeichnet	geprüft	gezeichnet
Schallen	Schallen	Schallen	Schallen

08.08.2007
08.08.2007
08.08.2007
08.08.2007

**Friedhof Heikenrath,
Reihengrabfeld mit Grabkammern**
Vorentwurf
Der Bürgermeister
Wolfgang Lott

Blatt 2
1:67-3-032