


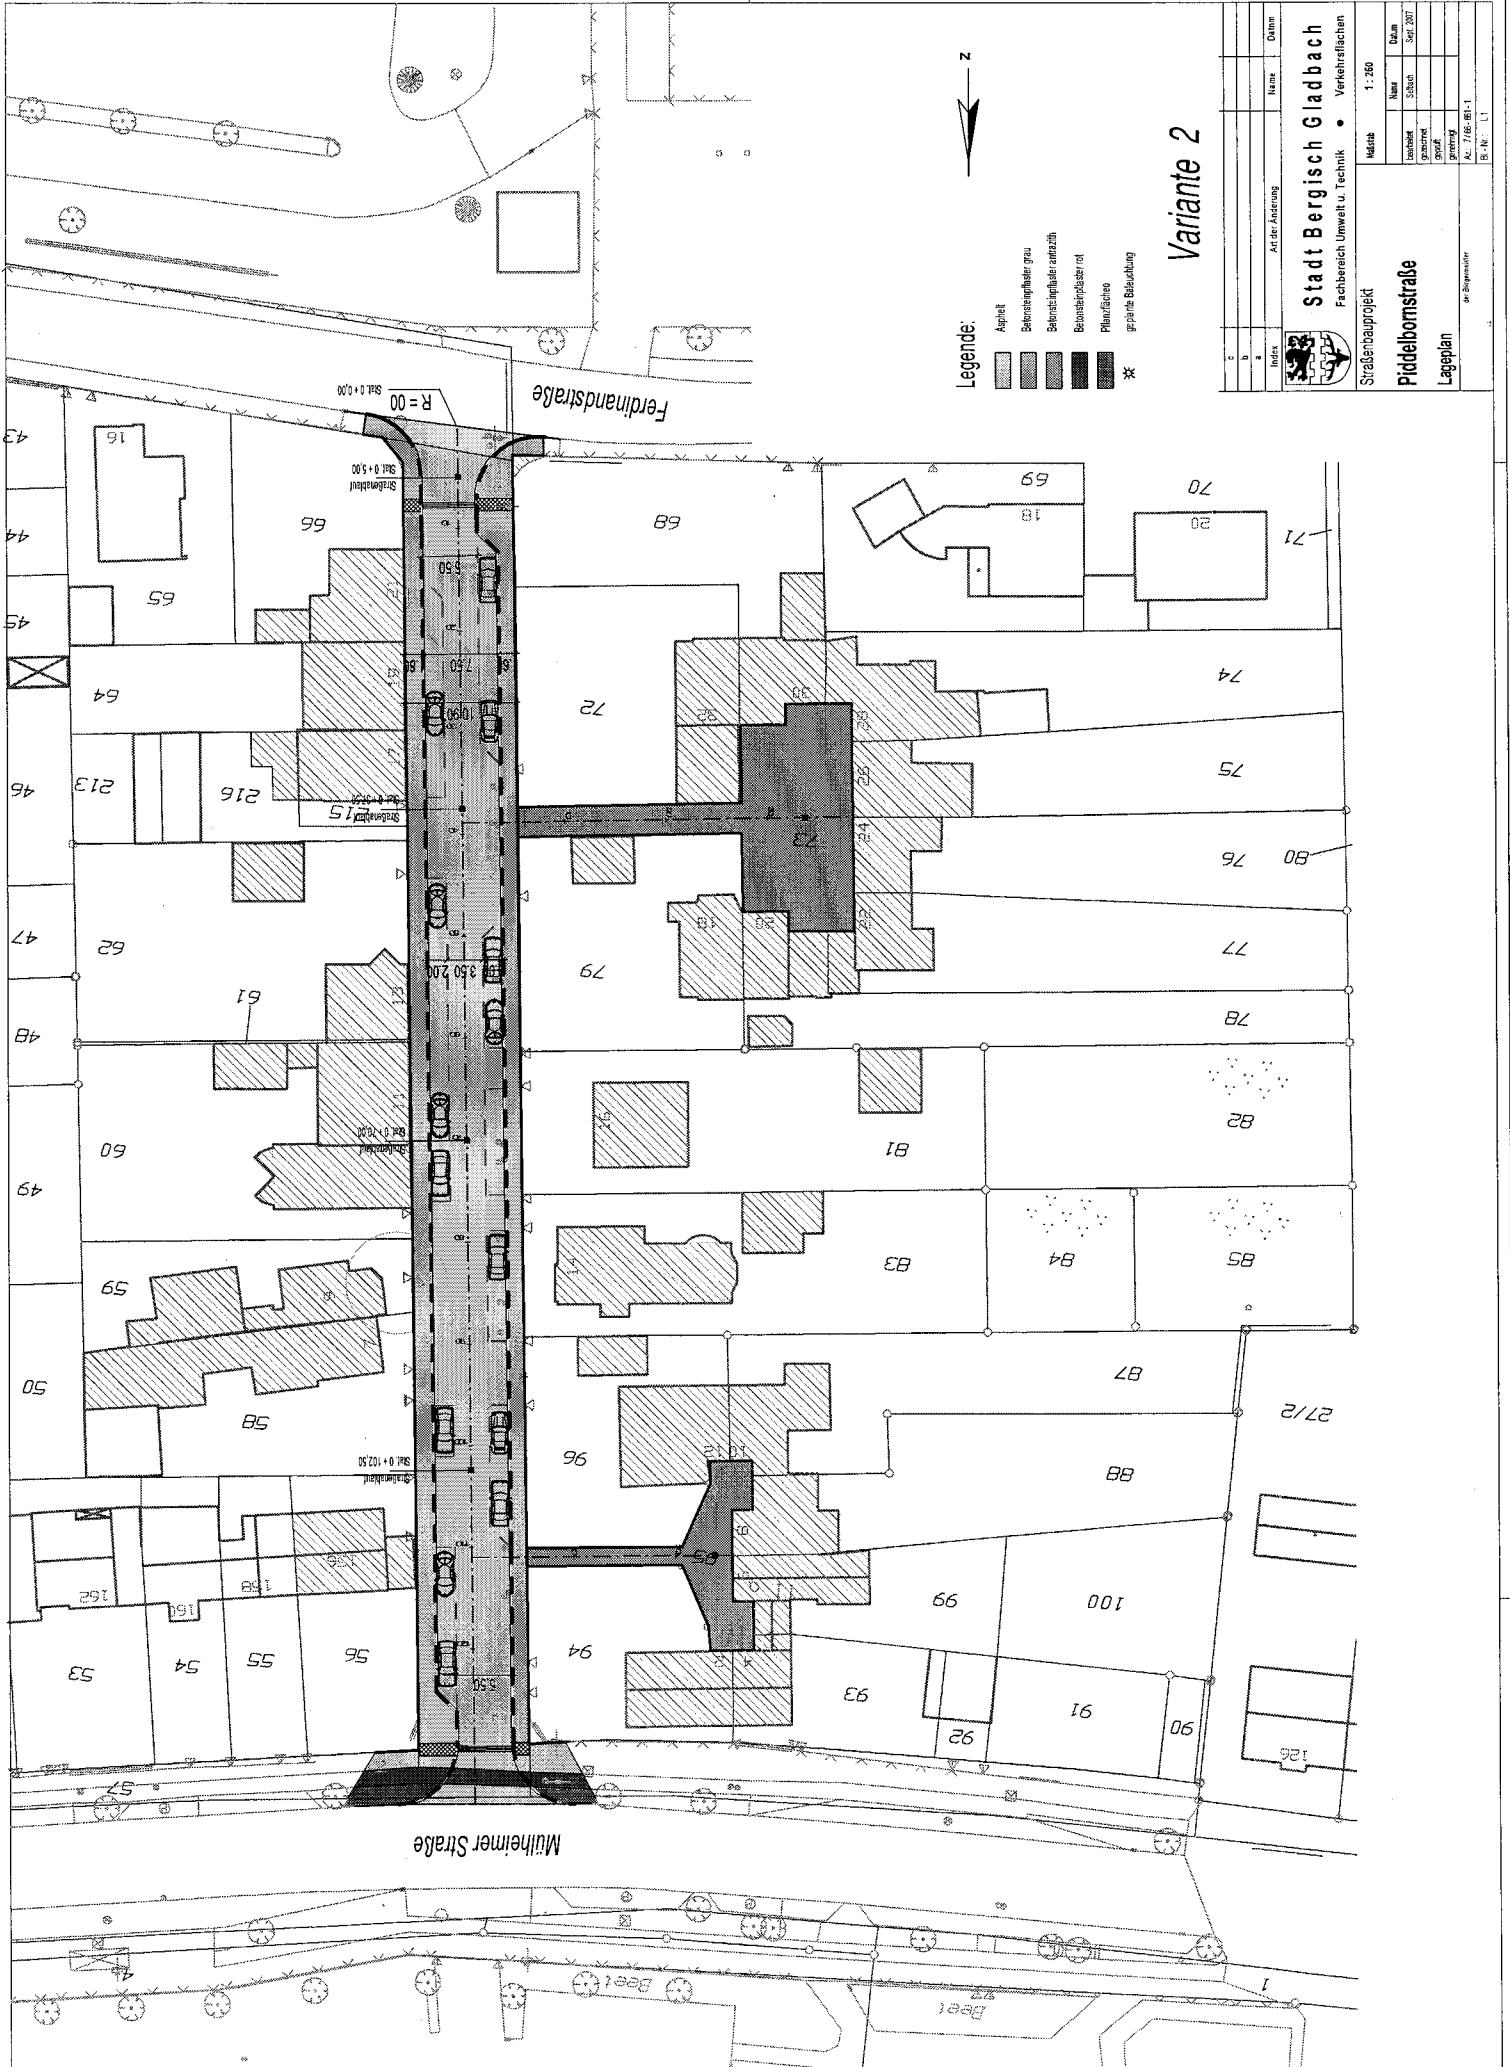

- Legende:
- Asphalt
 - Betonpflaster grau
 - Betonpflaster anthrazit
 - Betonpflaster rot
 - Pflasterstein
 - gegründete Bebauung

Variante 2

Index		Art der Änderung	Name	Datum
a	b			
c	d			

		Stadt Bergisch Gladbach Fachbereich Umwelt u. Technik • Verkehrsflächen
Straßenbauprojekt		Maßstab 1:250 Name Datum Zeichner Gezeichnet Geprüft Akz. 1/16/08-1 25.08.11
Pödelbomstraße Lageplan		

