
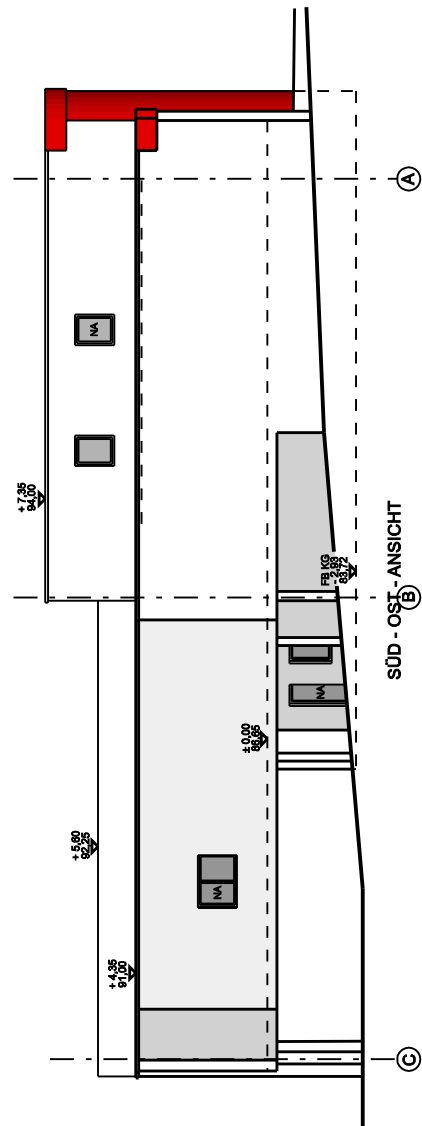


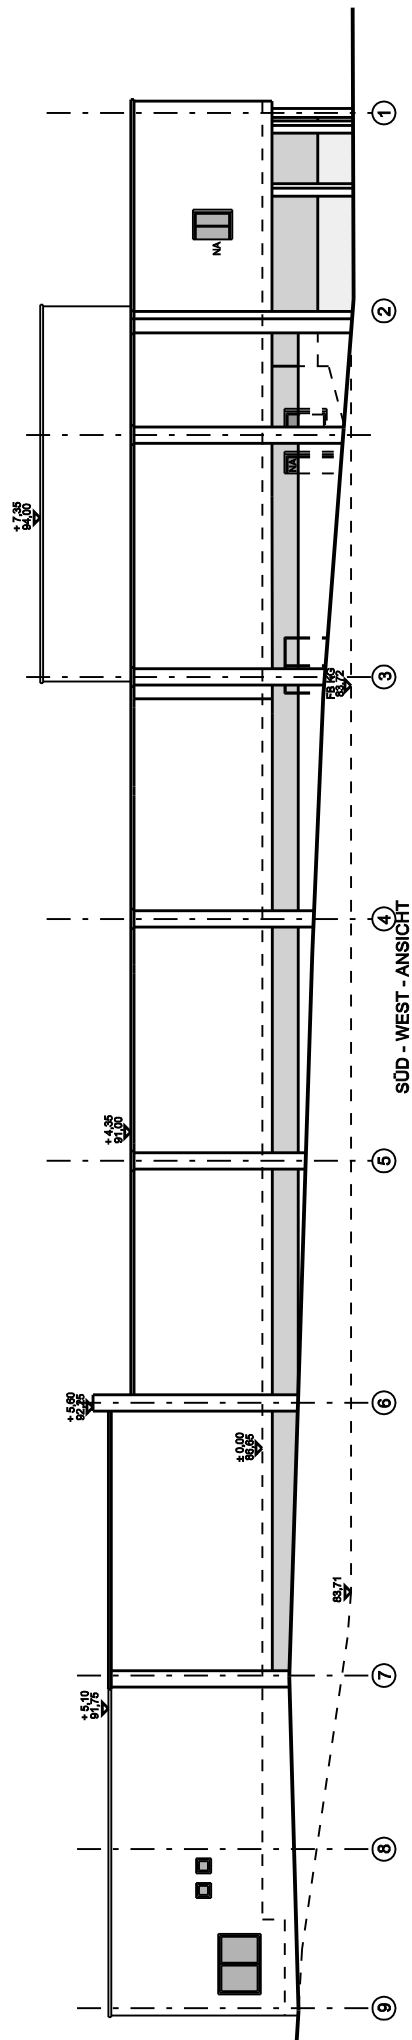

**Erweiterung REWE - Markt und Neubau eines Getränkemarktes
Kempener Str. 79, Bergisch Gladbach**

Datum:
16.11.2009

Ingenieurbüro für Bauwesen und Architektur
Wipperfürther Str. 233
51515 Kürten

Ansichten 2
M 1:250