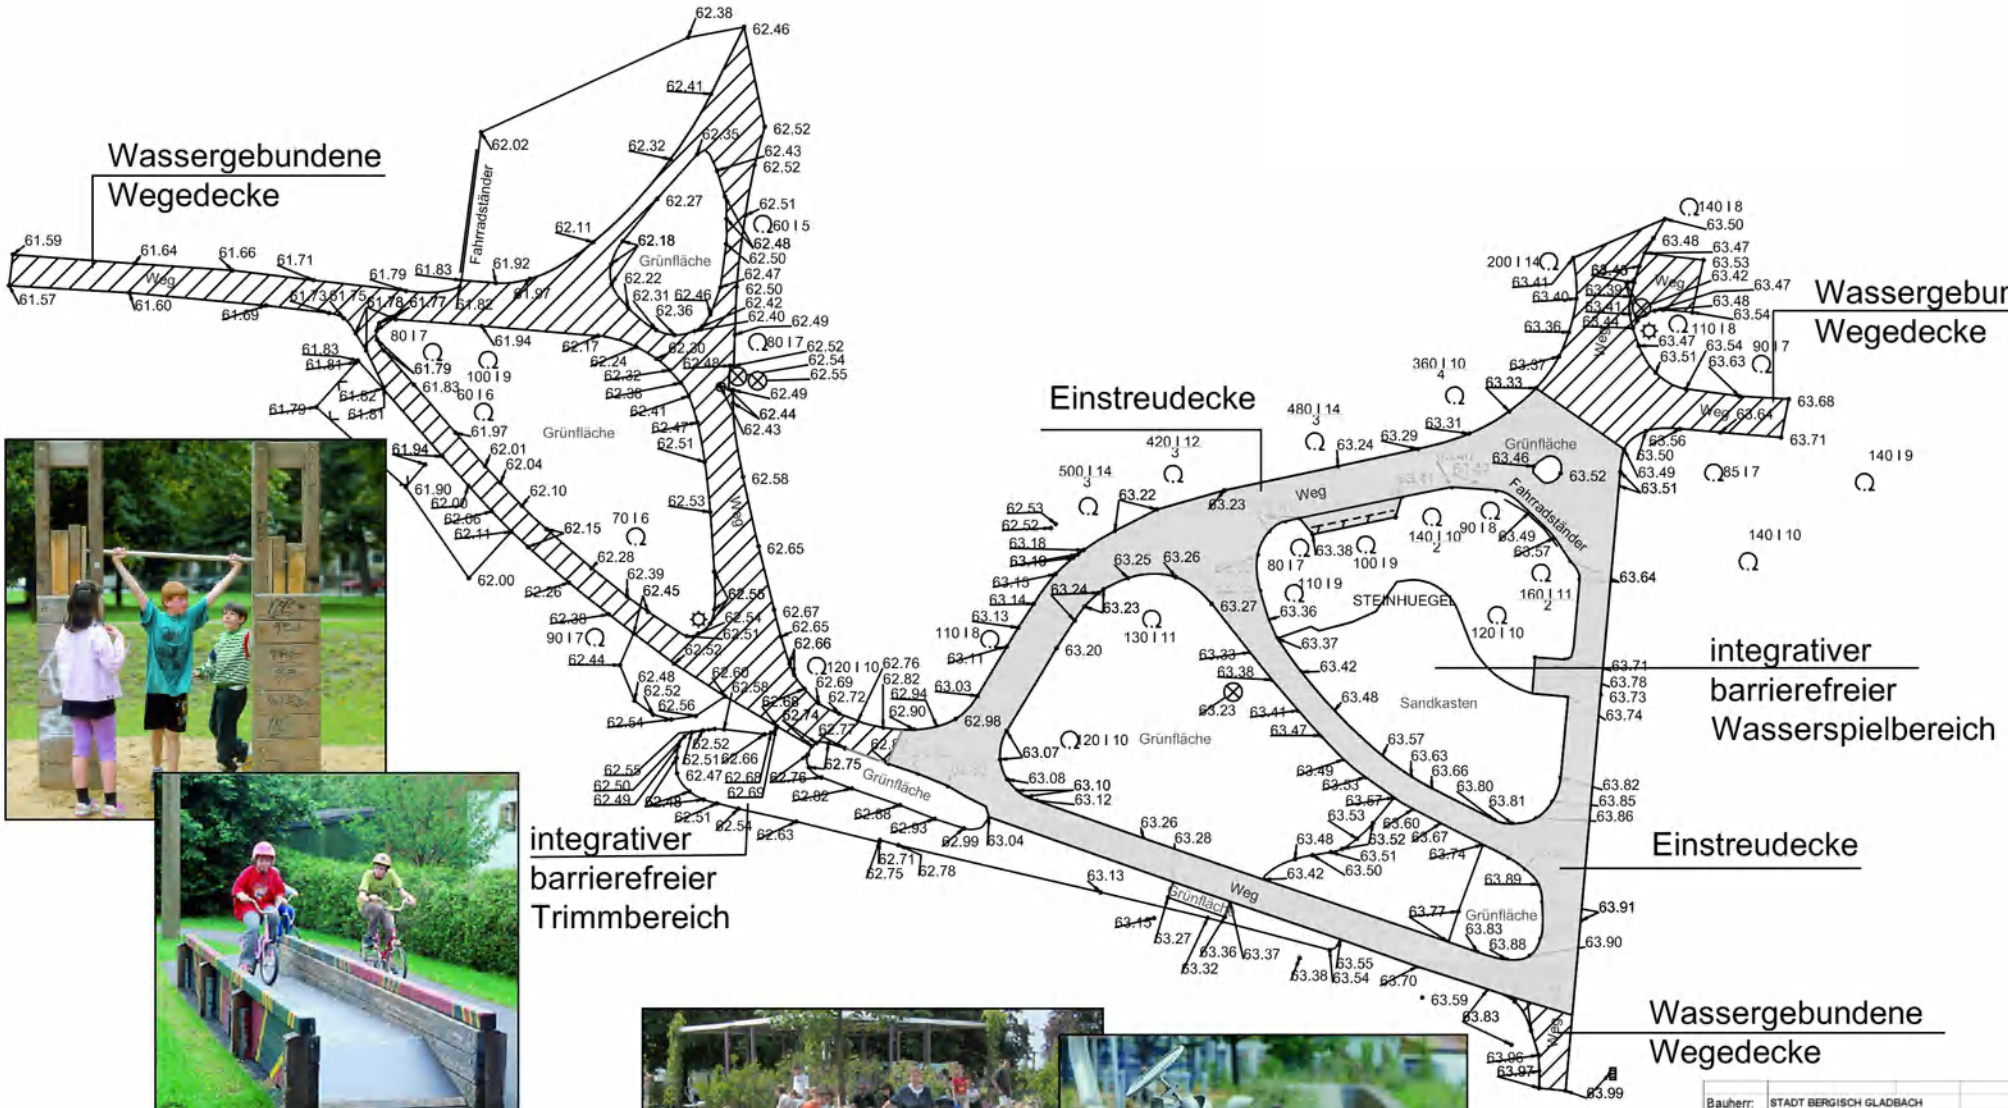

Bauherr:	STADT BERGISCH GLADBACH FB 7 STADTGRÜN WILHELM - WAGENER PLATZ 51429 BERGISCH GLADBACH				
Datum:	01.06.2010	gez.: St. Mu		bearb.:	St. Mu
Datum:		gepr:			
Projekt:	WEGEBAU - SPIELANLAGEN DIEPESCHRATHER MÜHLE				
Planart:	ENTWURF				
Format:		Maßstab:	1	Projekt - Nr:	BGL-DIEP-EW 001/2010
Planung:	Ingenieurbüro für Garten und Landschaftsbau Gartenarchitekt Stephan Muthig Ellersberg 2 51503 Rösrath			Tel.: Fax.:	02205 / 901717 02205 / 901713
Änderung:	Datum:	Name:			
			Gez. Bauherr:		