

An den

Bürgermeister
Herrn Lutz Urbach
Rathaus Stadtmitte
51465 Bergisch Gladbach

Bergisch Gladbach, den 04.02.2010

Bürgerantrag nach § 24 GO
Aufstellung einer Abrundungs- und Einbeziehungssatzung
Gemarkung Paffrath, Herkenfelder Weg

Sehr geehrter Herr Bürgermeister,


Durch den Beschluss des Kreistages des RBK und der Genehmigung durch die Bezirksregierung Köln zum „Landschaftsplan Südkreis“ wurden in der Gemarkung Paffrath, Bereich Diepeschrather Wald, Flurstücke aus dem Landschaftschutz herausgenommen und der Nutzung als Wohnbaufläche zugeordnet.


Die Eigentümer der Grundstücke Gemarkung Paffrath, Blatt 23, Flurstücke 4471, 4473, 4475 und 4497 sowie 234, 911/233, 4455, 4457, 4467, 4468 und 4469, siehe hierzu den Lageplan mit den markierten Grenzen, beantragen ganz bzw. teilweise, wie auf beiliegender Katasterkarte eingetragen, durch die Aufstellung einer Abrundungs- und Einbeziehungssatzung, diese Grundstücke in den Wohn- und Siedlungsbereich Torringen einzubeziehen und damit eine Wohnbebauung zu ermöglichen.

Bei den aufgelisteten Grundstücken handelt es sich u.E. um Baulücken bzw. um bauliche Abrundungen, die an einer durch öffentliche Versorgungsleitungen erschlossene Straße liegen.

Mit freundlichen Grüßen

Anlagen: Lageplan Übersicht
Lageplan mit Flurstücken
Landschaftsplan Südkreis

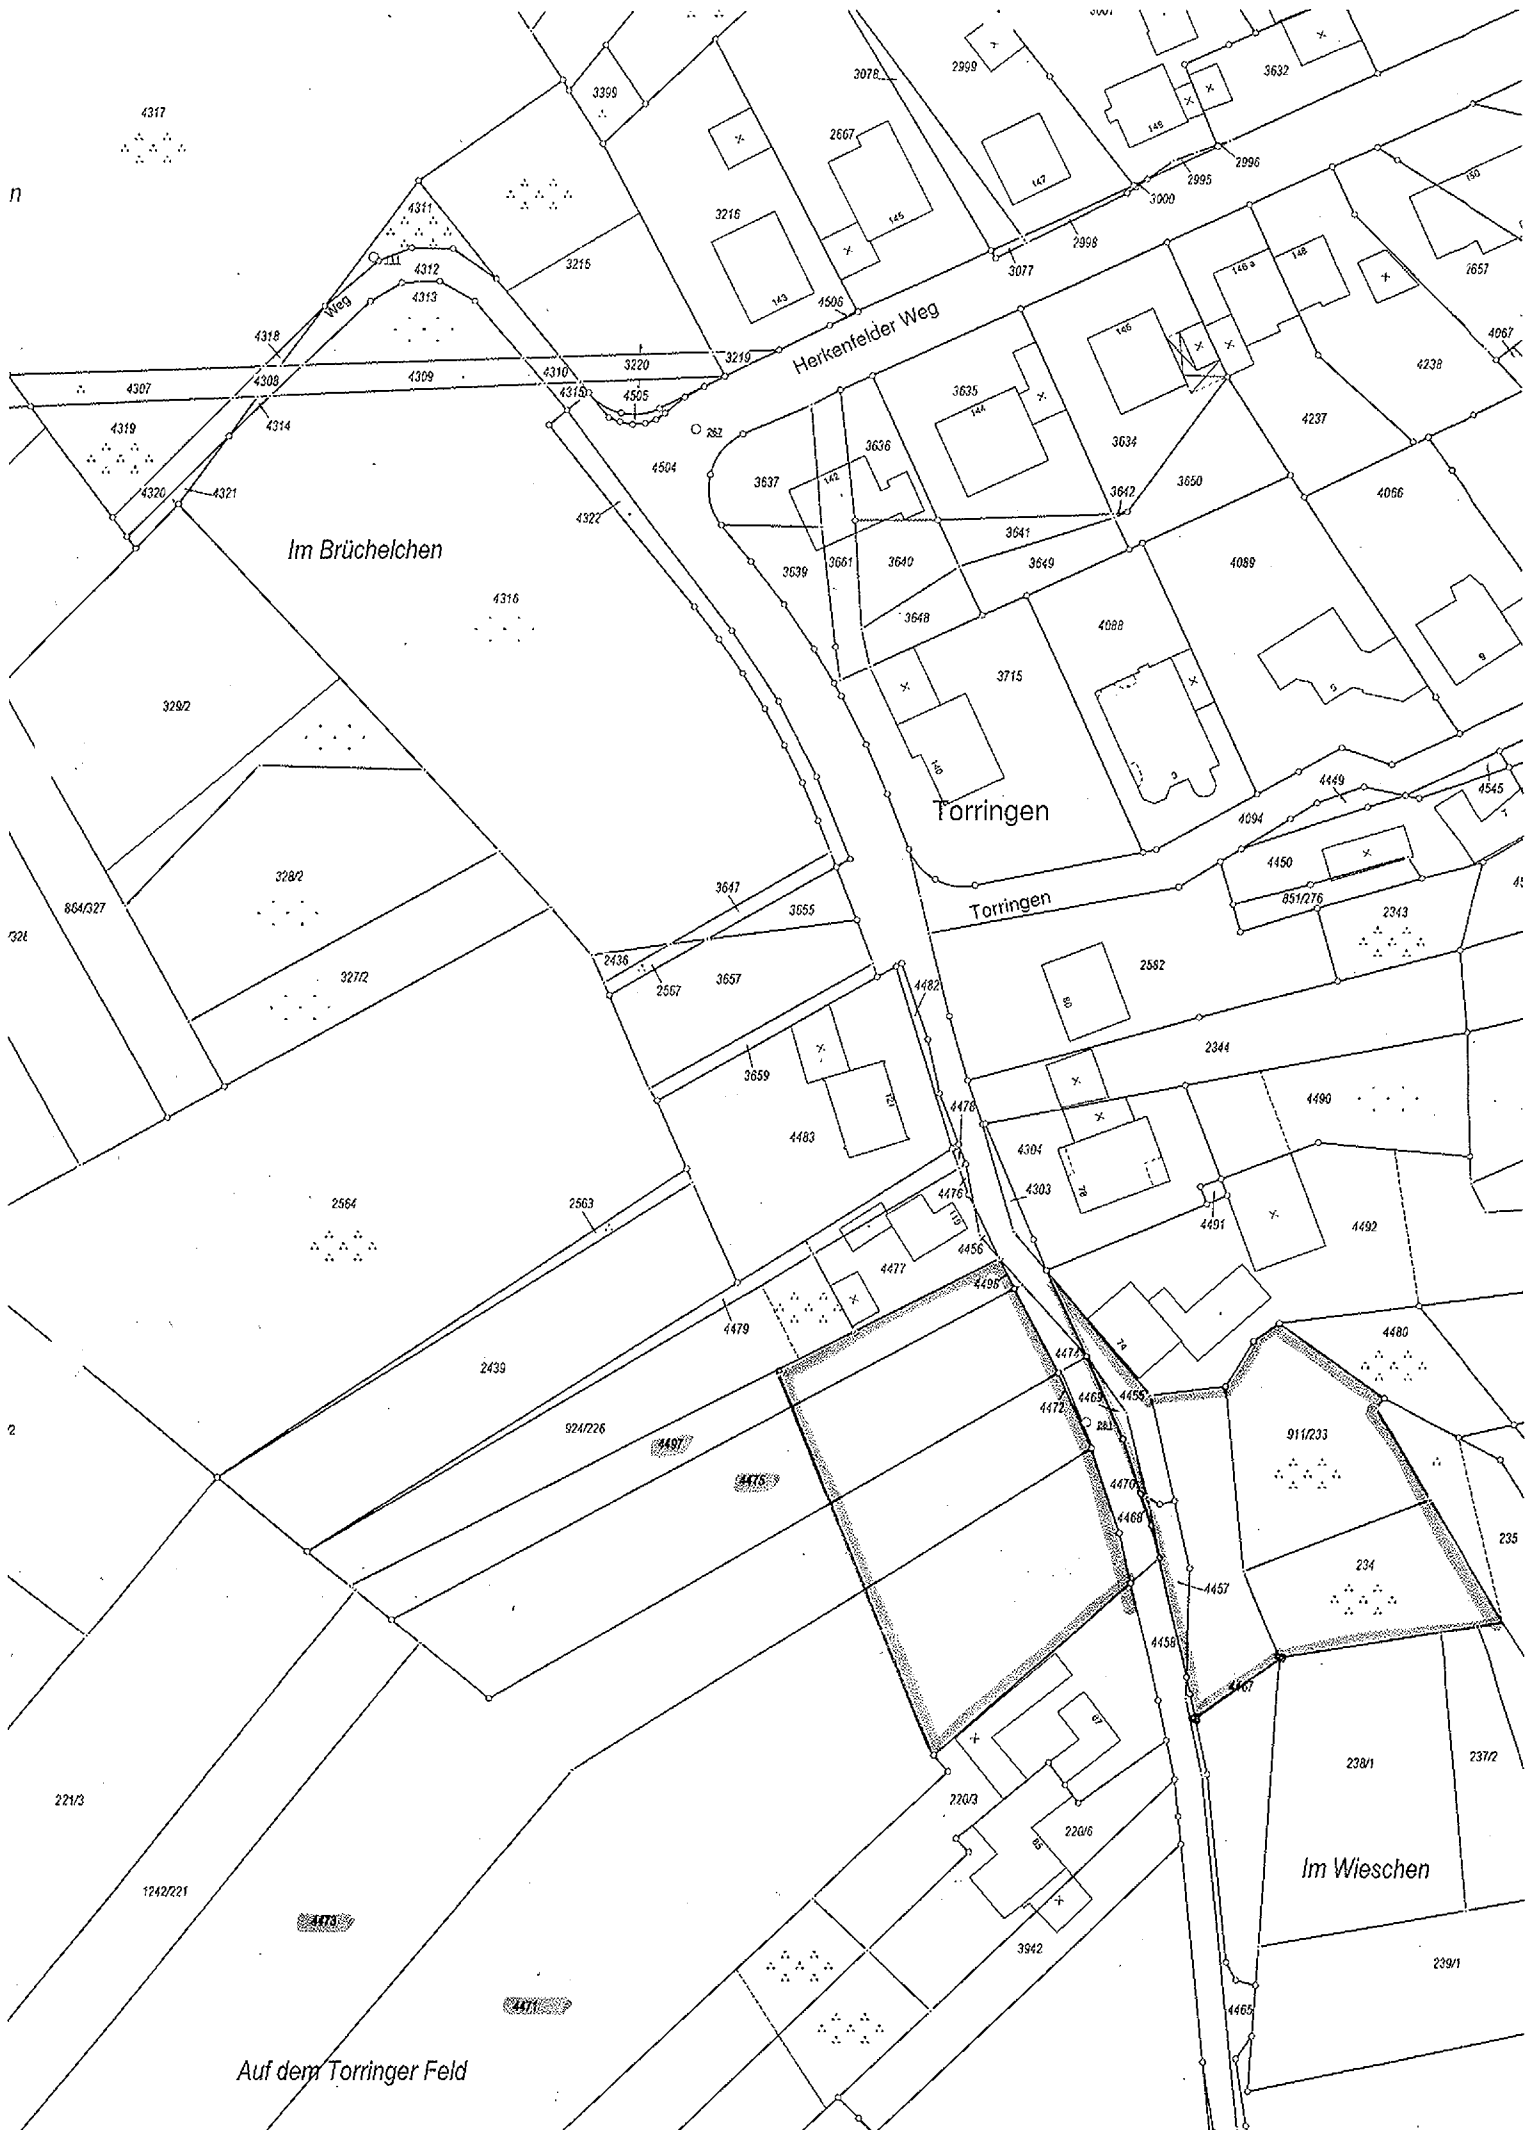

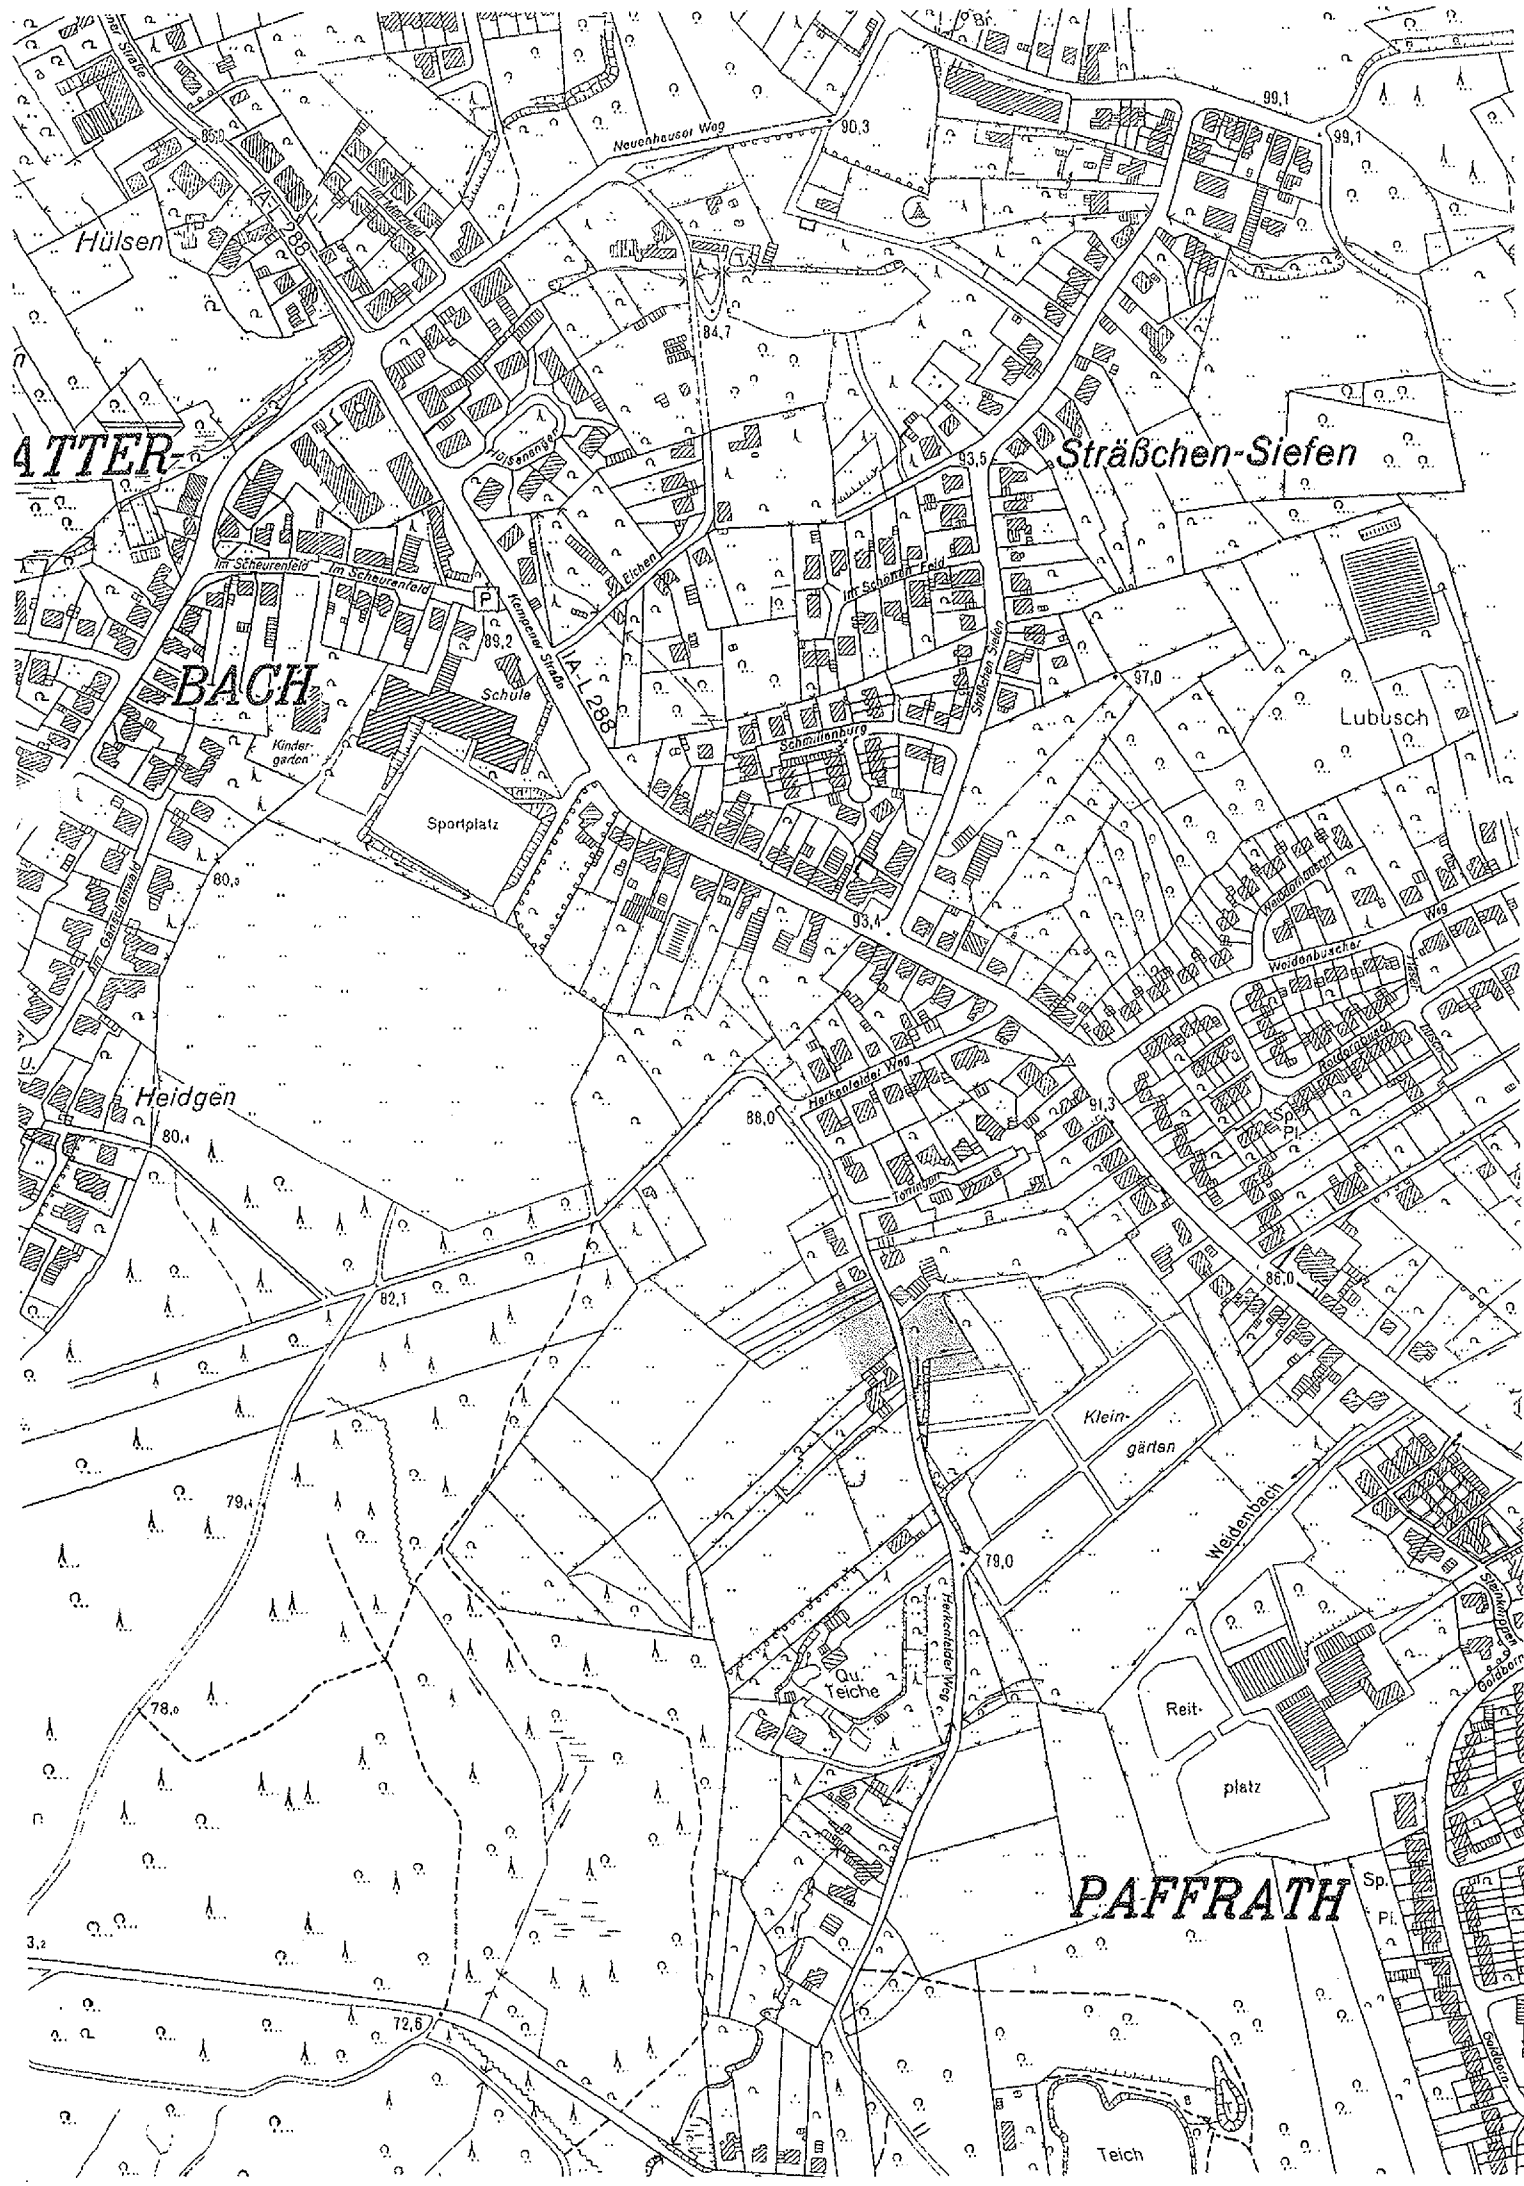

Hülsen

ATTER

BACH

Sträßchen-Siefen

Lubusch

Heidgen

Klein-
gärten

Reit-
platz

PAFFRATH

Teich

Landschaftsplan Südkreis

Rheinisch-Bergischer Kreis

Festsetzungskarte Maßstab im Original 1 : 5.000

DGK Blatt 7652 Bergisch Gladbach, Paffrath Blatt Nr. 23



