




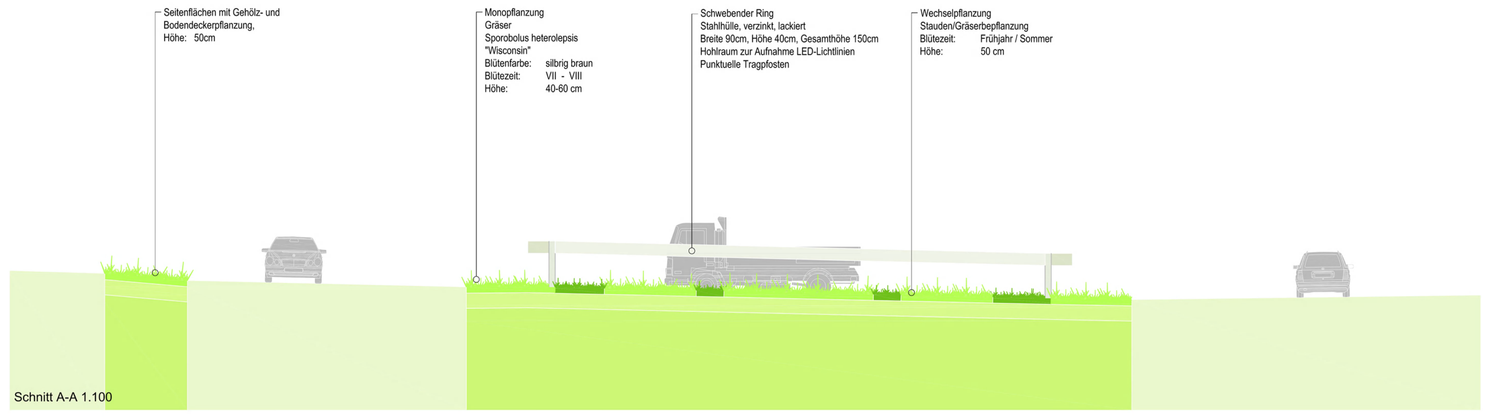


Lageplan 1.200

Legende

- Kreisverkehr schwebender Ring
- Seitenflächen mit Gehölz- und Bodendeckerpflanzung
- Monopflanzung Sporobolus heterolepis
- Wechselpflanzung Stauden/Gräserbepflanzung
- Baum Planung
- Baum Bestand

Index	Datum	Zeichner	Änderung	Veranlasser

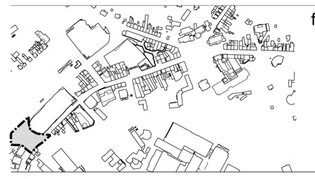

f_09-030_2_lp_02

Projekt
09-030
stadtmitte west: Bergisch Gladbach

Planungsphase
Vorentwurf

Spezifikation/Gewerk
Freianlagen

Planinhalt
Gestaltungskonzept Driescher Kreuz Ring

Maßstab	Format	Plan-Nr.	Index
1:100, 1:200	940x841	f_09-030_2_lp_02	
Gefertigt	Geprüft	Datei-Nr.	Datum
sh		f_09-030_2_lp_01	10.08.2010

Projektsteuerung

Fachplaner

Auftraggeber

Stadt Bergisch Gladbach
Stadtgrün
Wilhelm-Wagener-Platz
51429 Bergisch Gladbach

Telefon 02202 14-1265

Landschaftsarchitekt

Landschaftsarchitektur
Dipl. Ing. (FH) Gunter Fischer
Ermekeilstrasse 30
53113 Bonn

Telefon 0228 / 60884564
Telefax 0228 / 60884565
info@landschaftsarchitektur.net