



Auszug aus dem Flächennutzungsplan

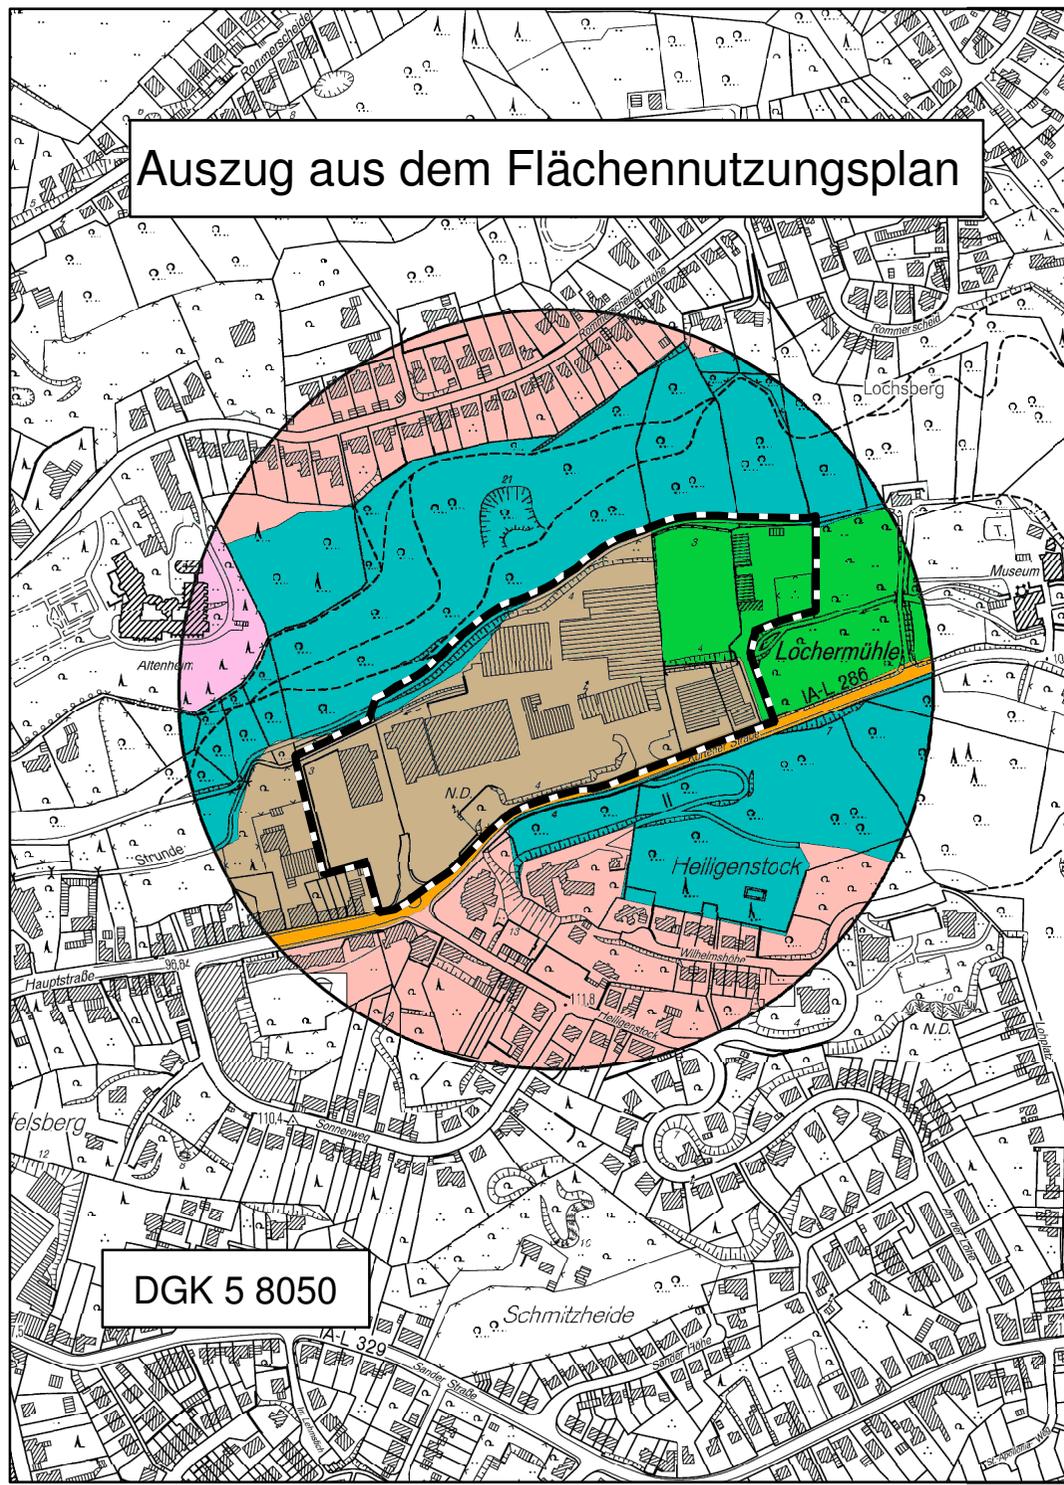

DGK 5 8050

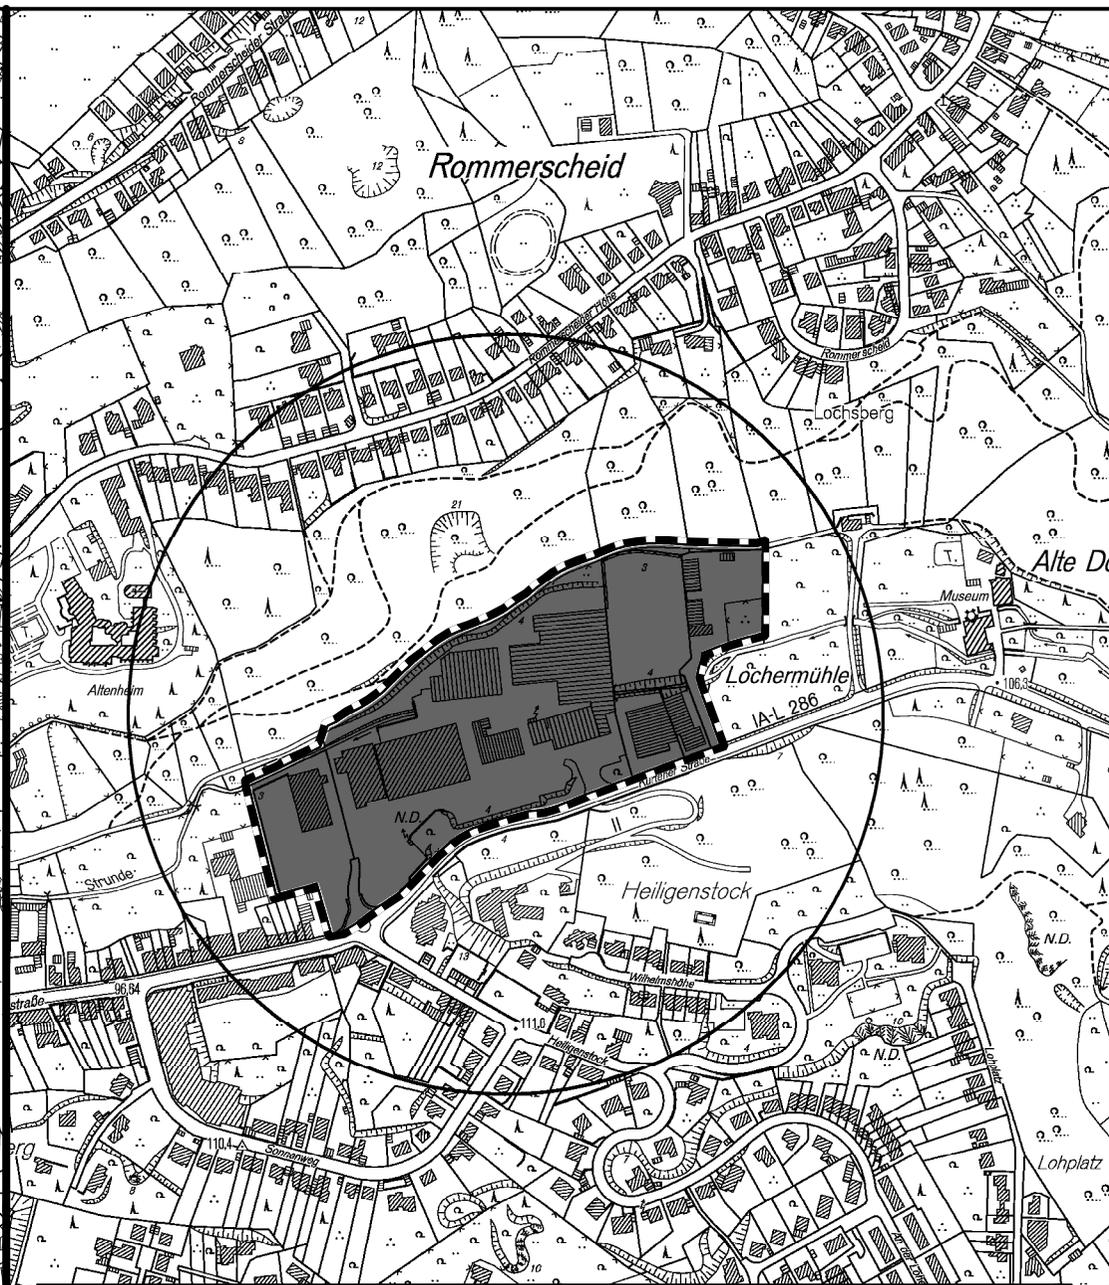

Zeichenerklärung

-  Gewerbliche Bauflächen
-  Grenze der Flächennutzungsplanänderung