


Lärmpegelbereiche

zum Bebauungsplan
Nr. 3311 - Lochermühle -

M. 1 : 2.500

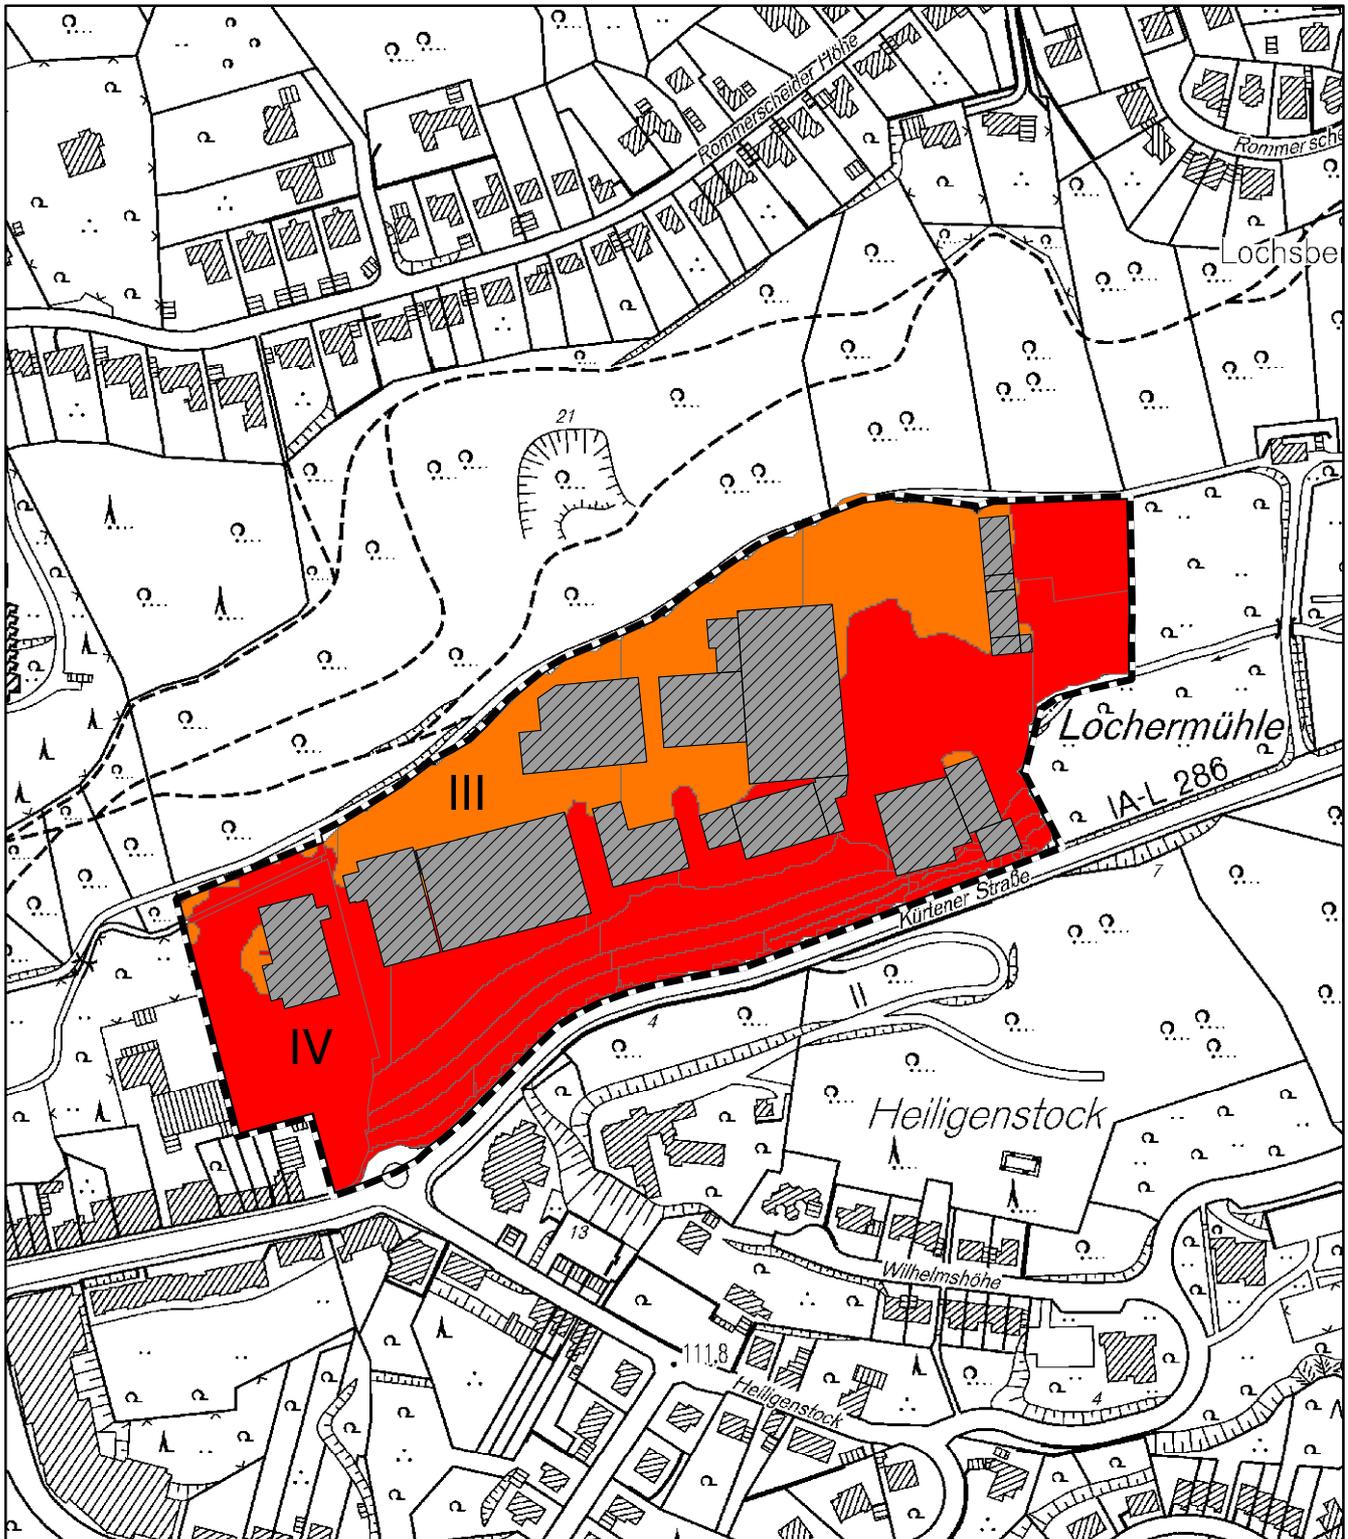

Maßgeblicher Außenlärmpegel



Lärmpegelbereich III



Lärmpegelbereich IV