


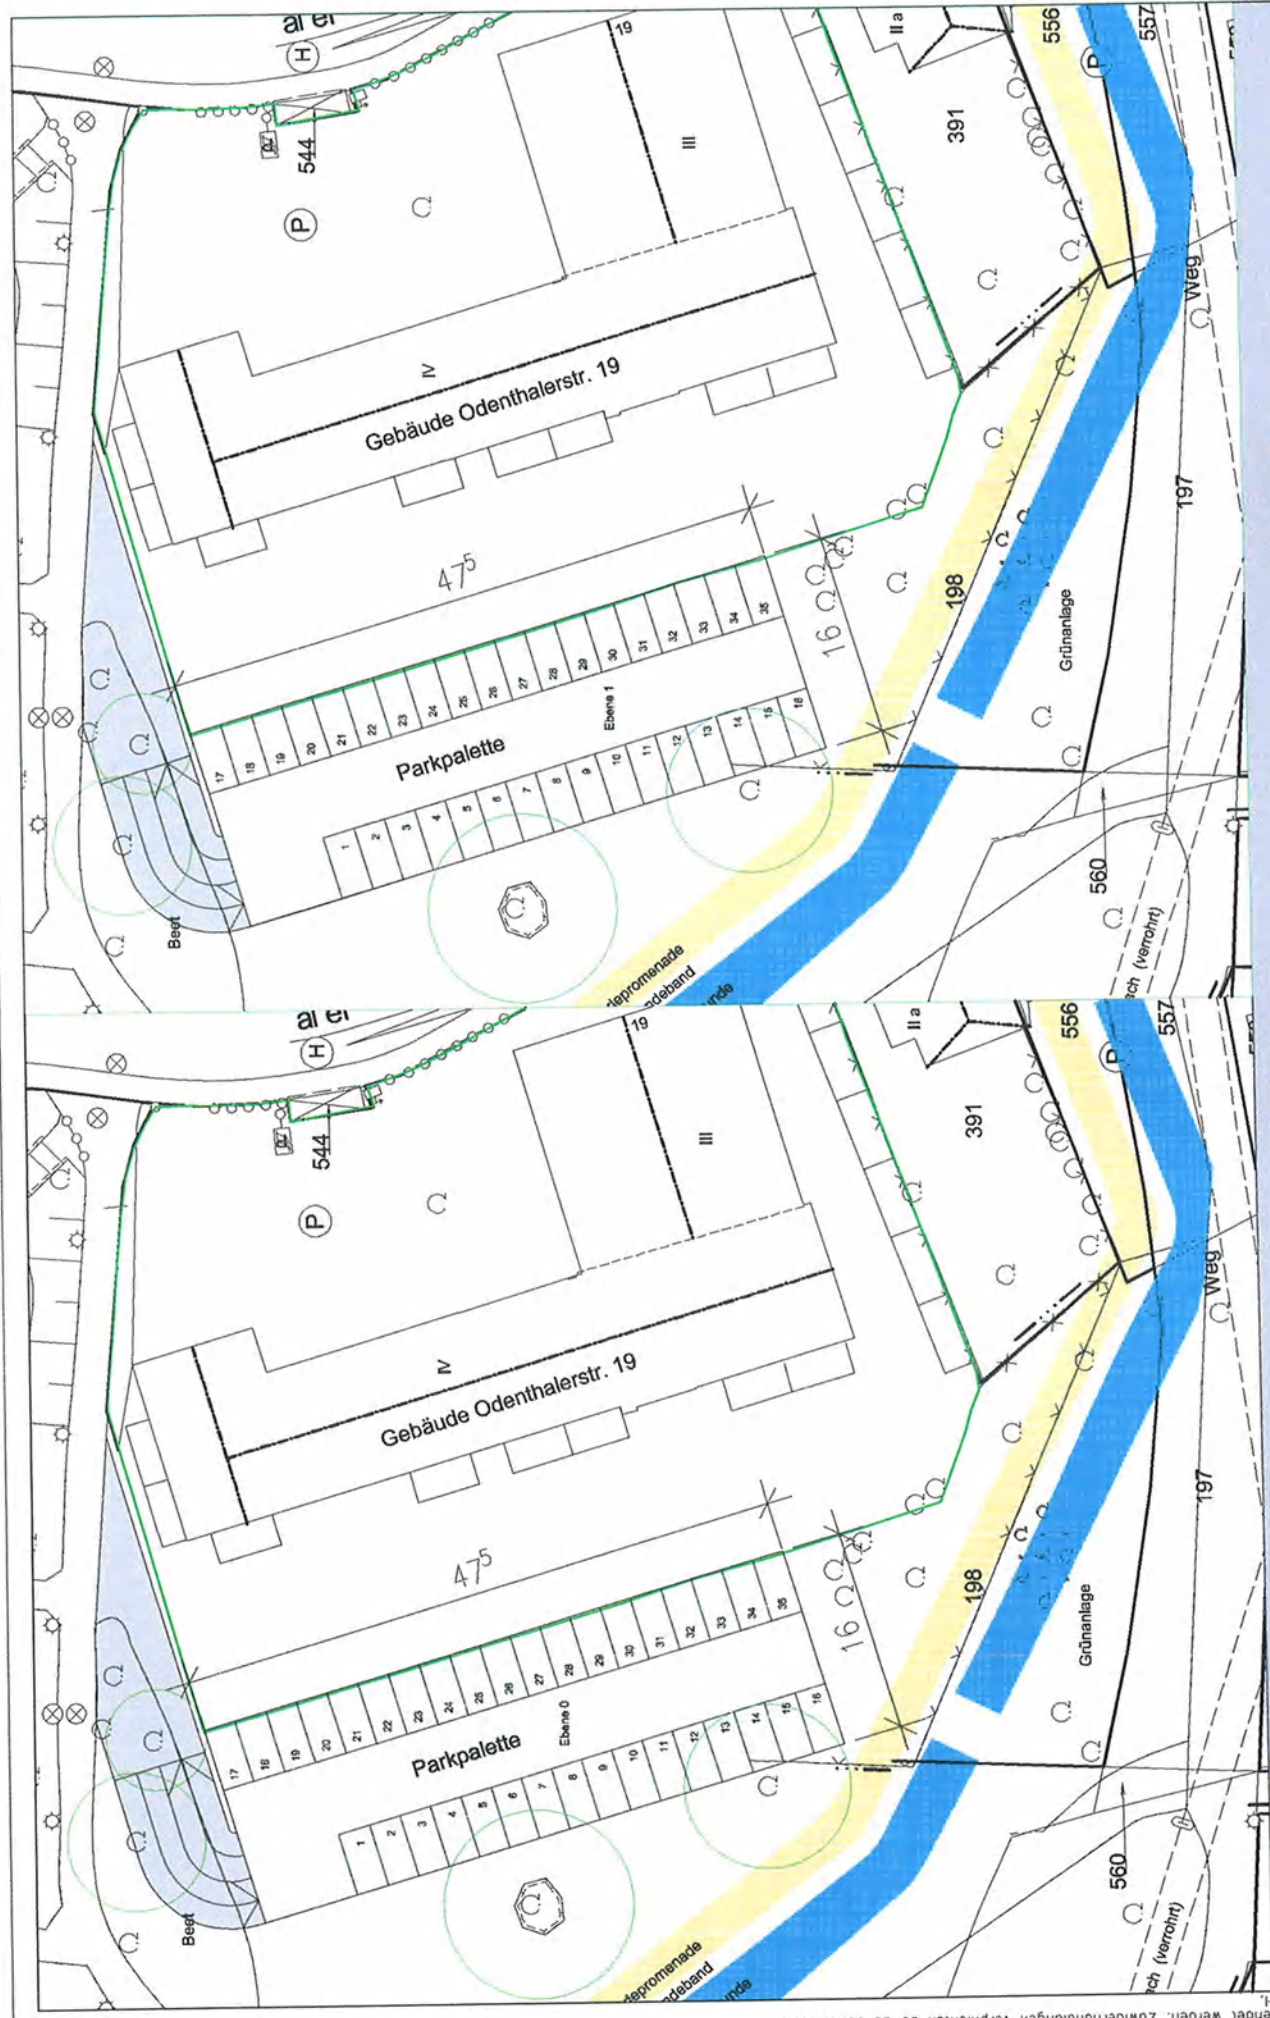

Einzelheiten: Siebert-Str. 1, 40764 Langenfeld, Tel. 02173/94458-0, Fax -29  
 Diese Unterlage ist Eigentum der GOLDBECK GmbH und ist urheberrechtlich geschützt. Sie darf ohne  
 schriftliche Genehmigung weder vervielfältigt noch Dritten zugänglich gemacht werden. Die  
 auszugsweise Genehmigung wird ausschließlich nach Dritten zugänglich gemacht. Copyright by GOLDBECK GmbH.

Entwurf | Stand  
 Projekt | Plannummer  
 ■ A-DF-7295 | 00001  
 ■ w.martaputri | 21.02.2011

Planinhalt:  
 ■ KONZEPTSKIZZE  
 Variante 1  
 M\_1:250  
 Bauvorhaben:  
 ■ PH Stadt  
 Bergisch Gladbach

Diese Unterlage ist Eigentum der GOLDBECK GmbH und ist urheberrechtlich geschützt.  
 Sie darf ohne ausdrückliche Genehmigung weder vervielfältigt noch Dritten zugänglich  
 gemacht oder für Dritte verwendet werden. Zuwiderhandlungen verpflichten zu Schadenersatz.  
 Copyright by GOLDBECK GmbH.