

Mitteilungsvorlage

Drucksachen-Nr. 0362/2011
öffentlich

Gremium	Sitzungsdatum	Art der Behandlung
Ausschuss für Umwelt, Klimaschutz und Verkehr	06.07.2011	zur Kenntnis

Tagesordnungspunkt A 5.1

Begrünung Gartenstraße


Inhalt der Mitteilung

In der Sitzung des Ausschusses für Umwelt, Klima und Verkehr wurde am 17.02.2011 die Begrünung der Gartenstraße mit den Mitteln der Ausgleichszahlung für die Errichtung der Hermann-Löns-Siedlung (B-Plan Nr. 1551) beschlossen.

Wegen Leitungsproblemen und der fehlenden Zustimmung der Anlieger muss der Vorentwurfsplan, der vorsah, dass sechs Bäume gepflanzt werden sollen, geändert werden.

Der neue Plan sieht nur noch vier Bäume ohne Unterpflanzung auf städtischer Fläche vor. Als Baumart ist ein Apfeldorn vorgesehen, wie er in der Schloßstraße vor dem Neubau des Pro-Gymnasiums schon gepflanzt wurde.

Die Baumscheiben bekommen eine gusseiserne Baumscheibenabdeckung mit einer Belüftungs- und Bewässerungseinrichtung. Die Pflanzgrube umfasst 12 m² verdichtungsfähiges Pflanzsubstrat mit großem Porenvolumen, so dass sich die Wurzeln gut entwickeln können. Die investiven Kosten pro Baum belaufen sich auf ca. 4000,00 €. Die Pflegekosten sind durch das Weglassen der Unterpflanzung minimiert.

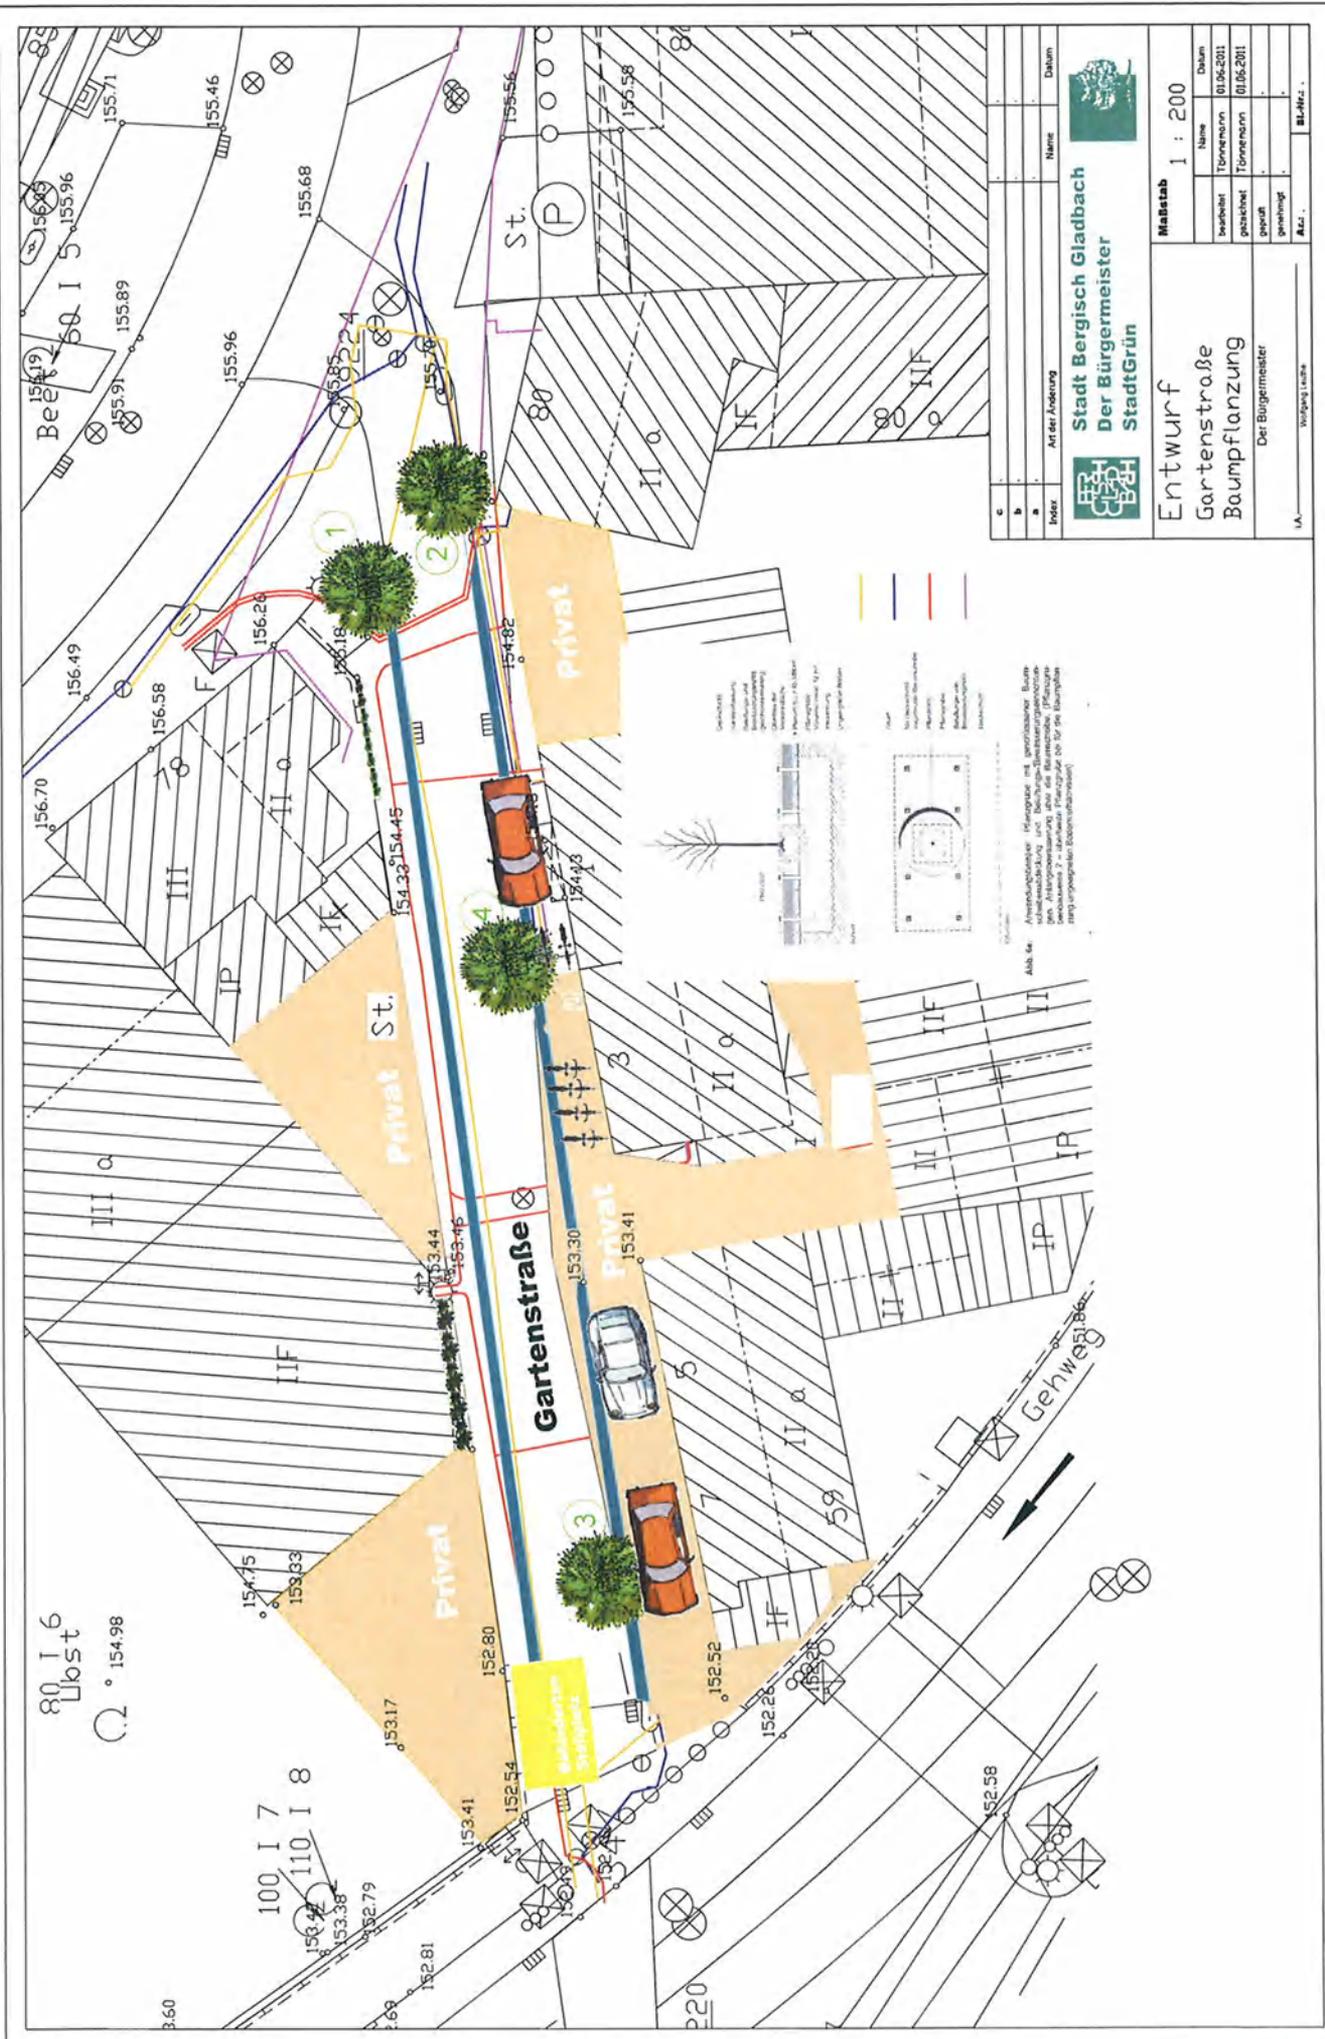



Stadt Bergisch Gladbach

Der Bürgermeister

StadtGrün

Maßstab 1 : 200	
Name	Datum
Türnenrnm	01.06.2011
gezeichnet	Türnenrnm
geprüft	01.06.2011
genehmigt	
Blz.	Blz-Nr.

Entwurf

Gartenstraße

Baumpflanzung

 Der Bürgermeister

Abb. 4a
 Anfertigung der Pflanzung mit genehmigter Baugenehmigung
 nach Abstimmung mit der Baubehörde (Pflanzung
 bewilligt) - abweichende Pflanzung für die Baubehörde
 nach genehmigter Baugenehmigung