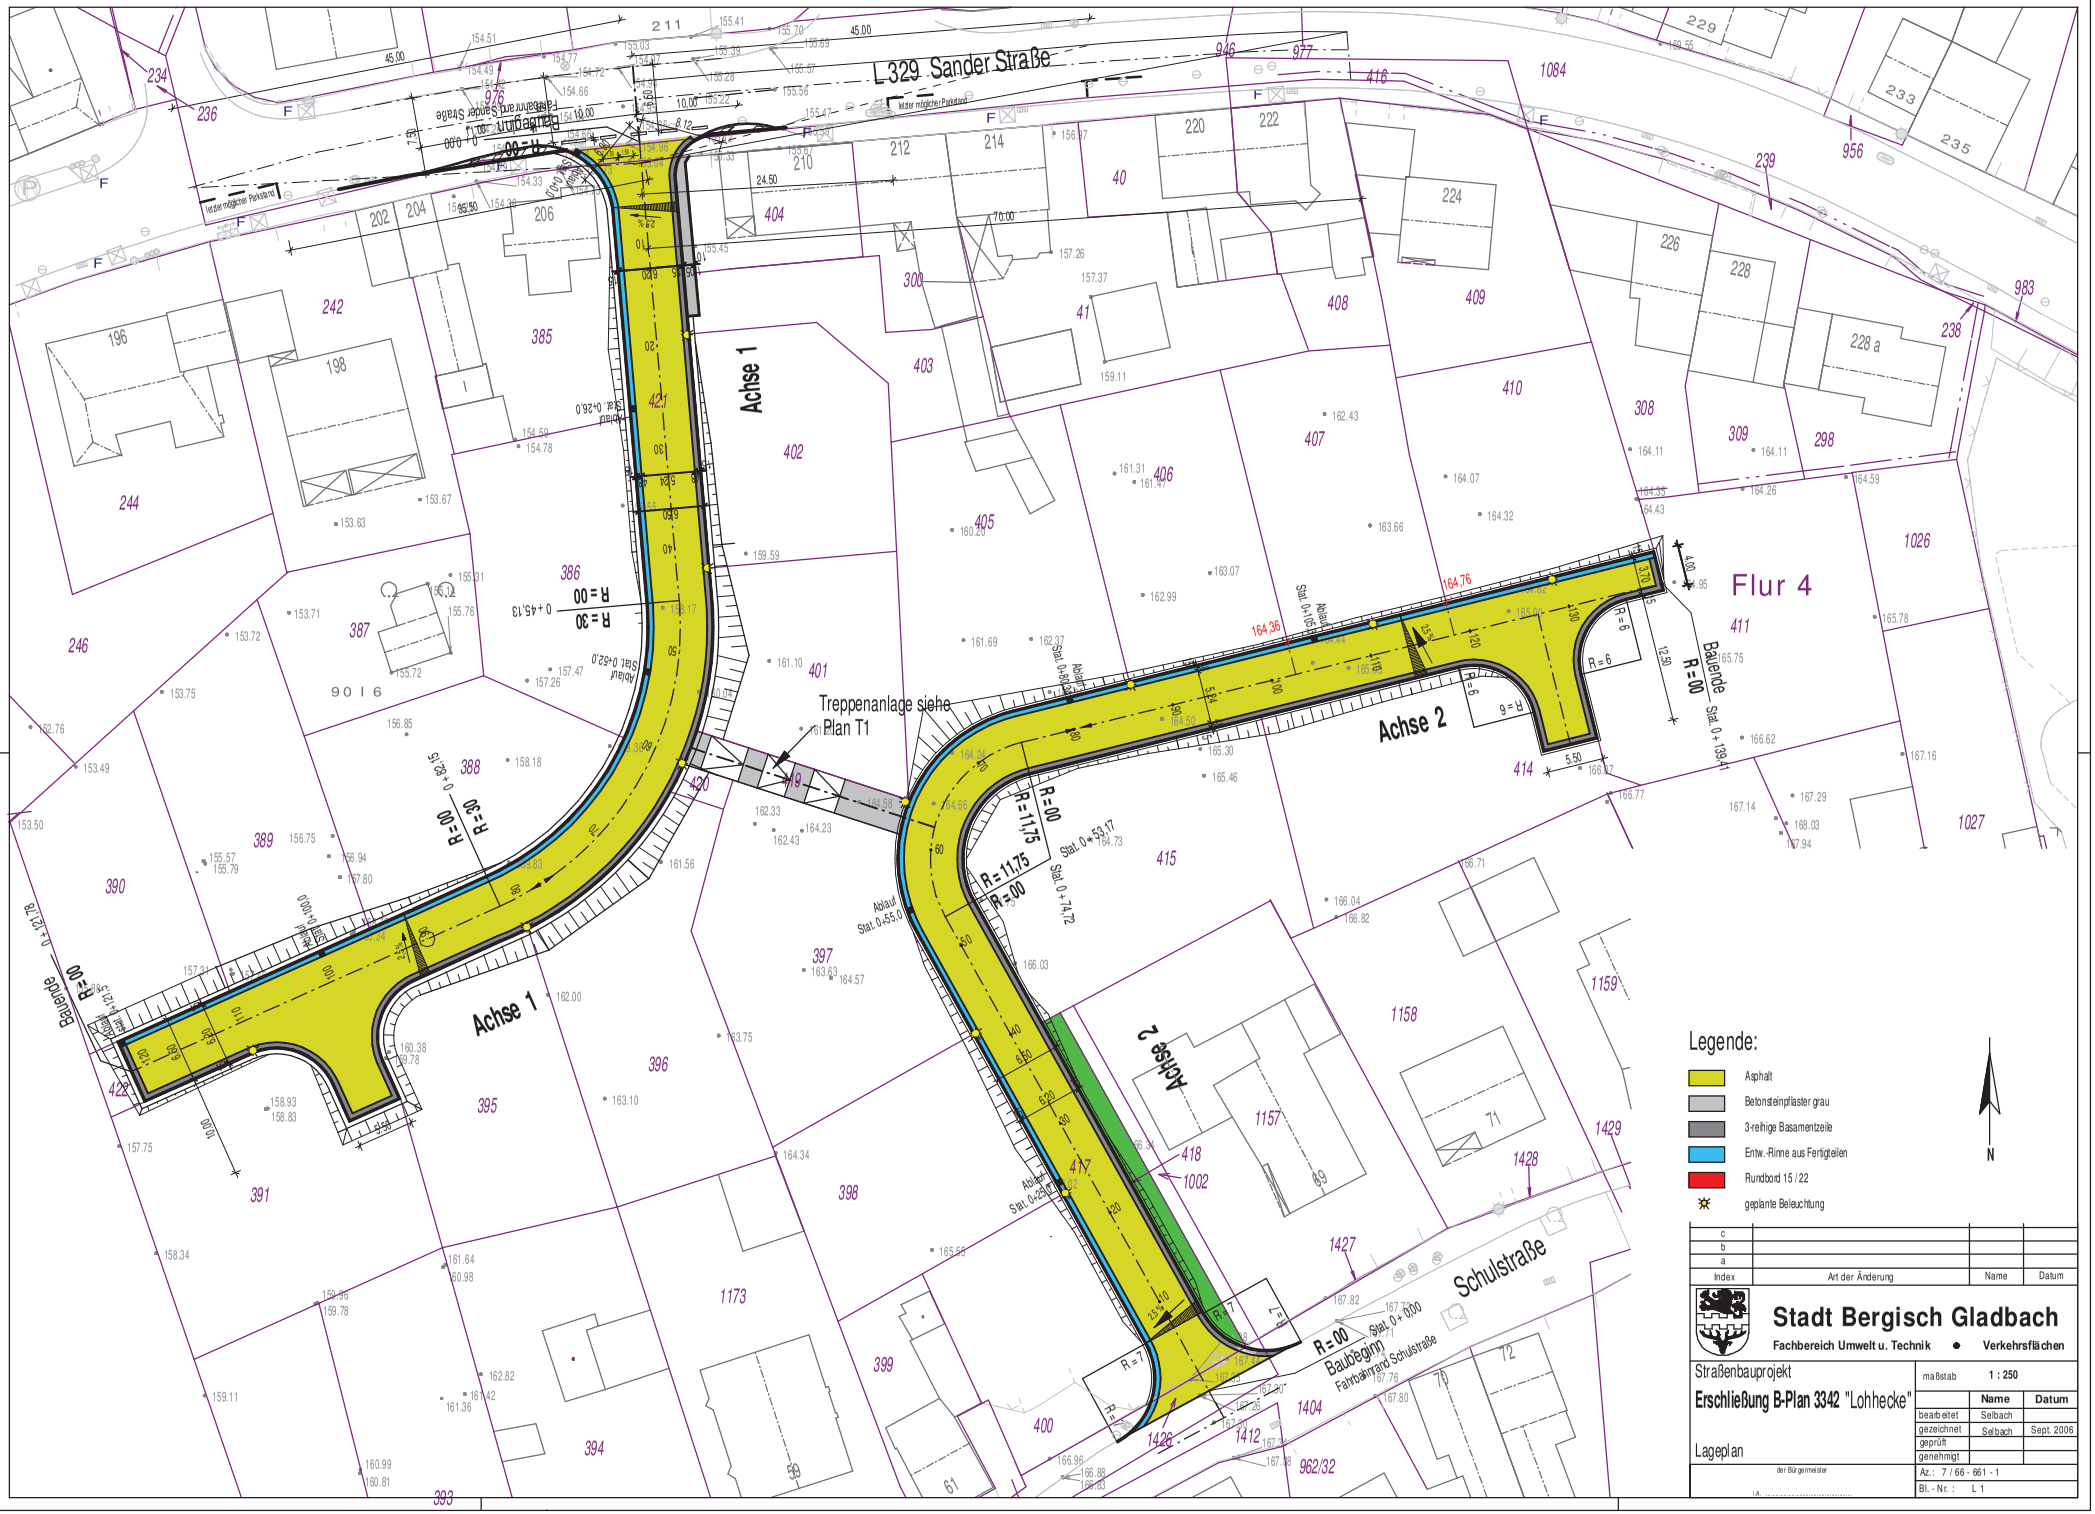
L 329 Sander Straße
Achse 1
Achse 2
Achse 1
Achse 2
Treppenanlage siehe Plan T1
Flur 4
Schulstraße
Baubeginn
Bauende
Baubeginn
Baubeginn
Fahrbahnrand Schulstraße
Legende:
Asphalt
Betonsteinpflaster grau
3-reihige Basamentzeile
Entw.-Rinne aus Fertigteilen
Rundbord 15 / 22
geplante Beleuchtung
N
Index
Art der Änderung
Name
Datum
Stadt Bergisch Gladbach
Fachbereich Umwelt u. Technik • Verkehrsflächen
Straßenbauprojekt
Erschließung B-Plan 3342 "Lohhecke"
Lageplan
maßstab 1 : 250
Name
Datum
bearbeitet Selbach
gezeichnet Selbach Sept. 2006
geprüft
genehmigt
der Bürgermeister
Az.: 7 / 66 - 661 - 1
Bl. - Nr. : L 1