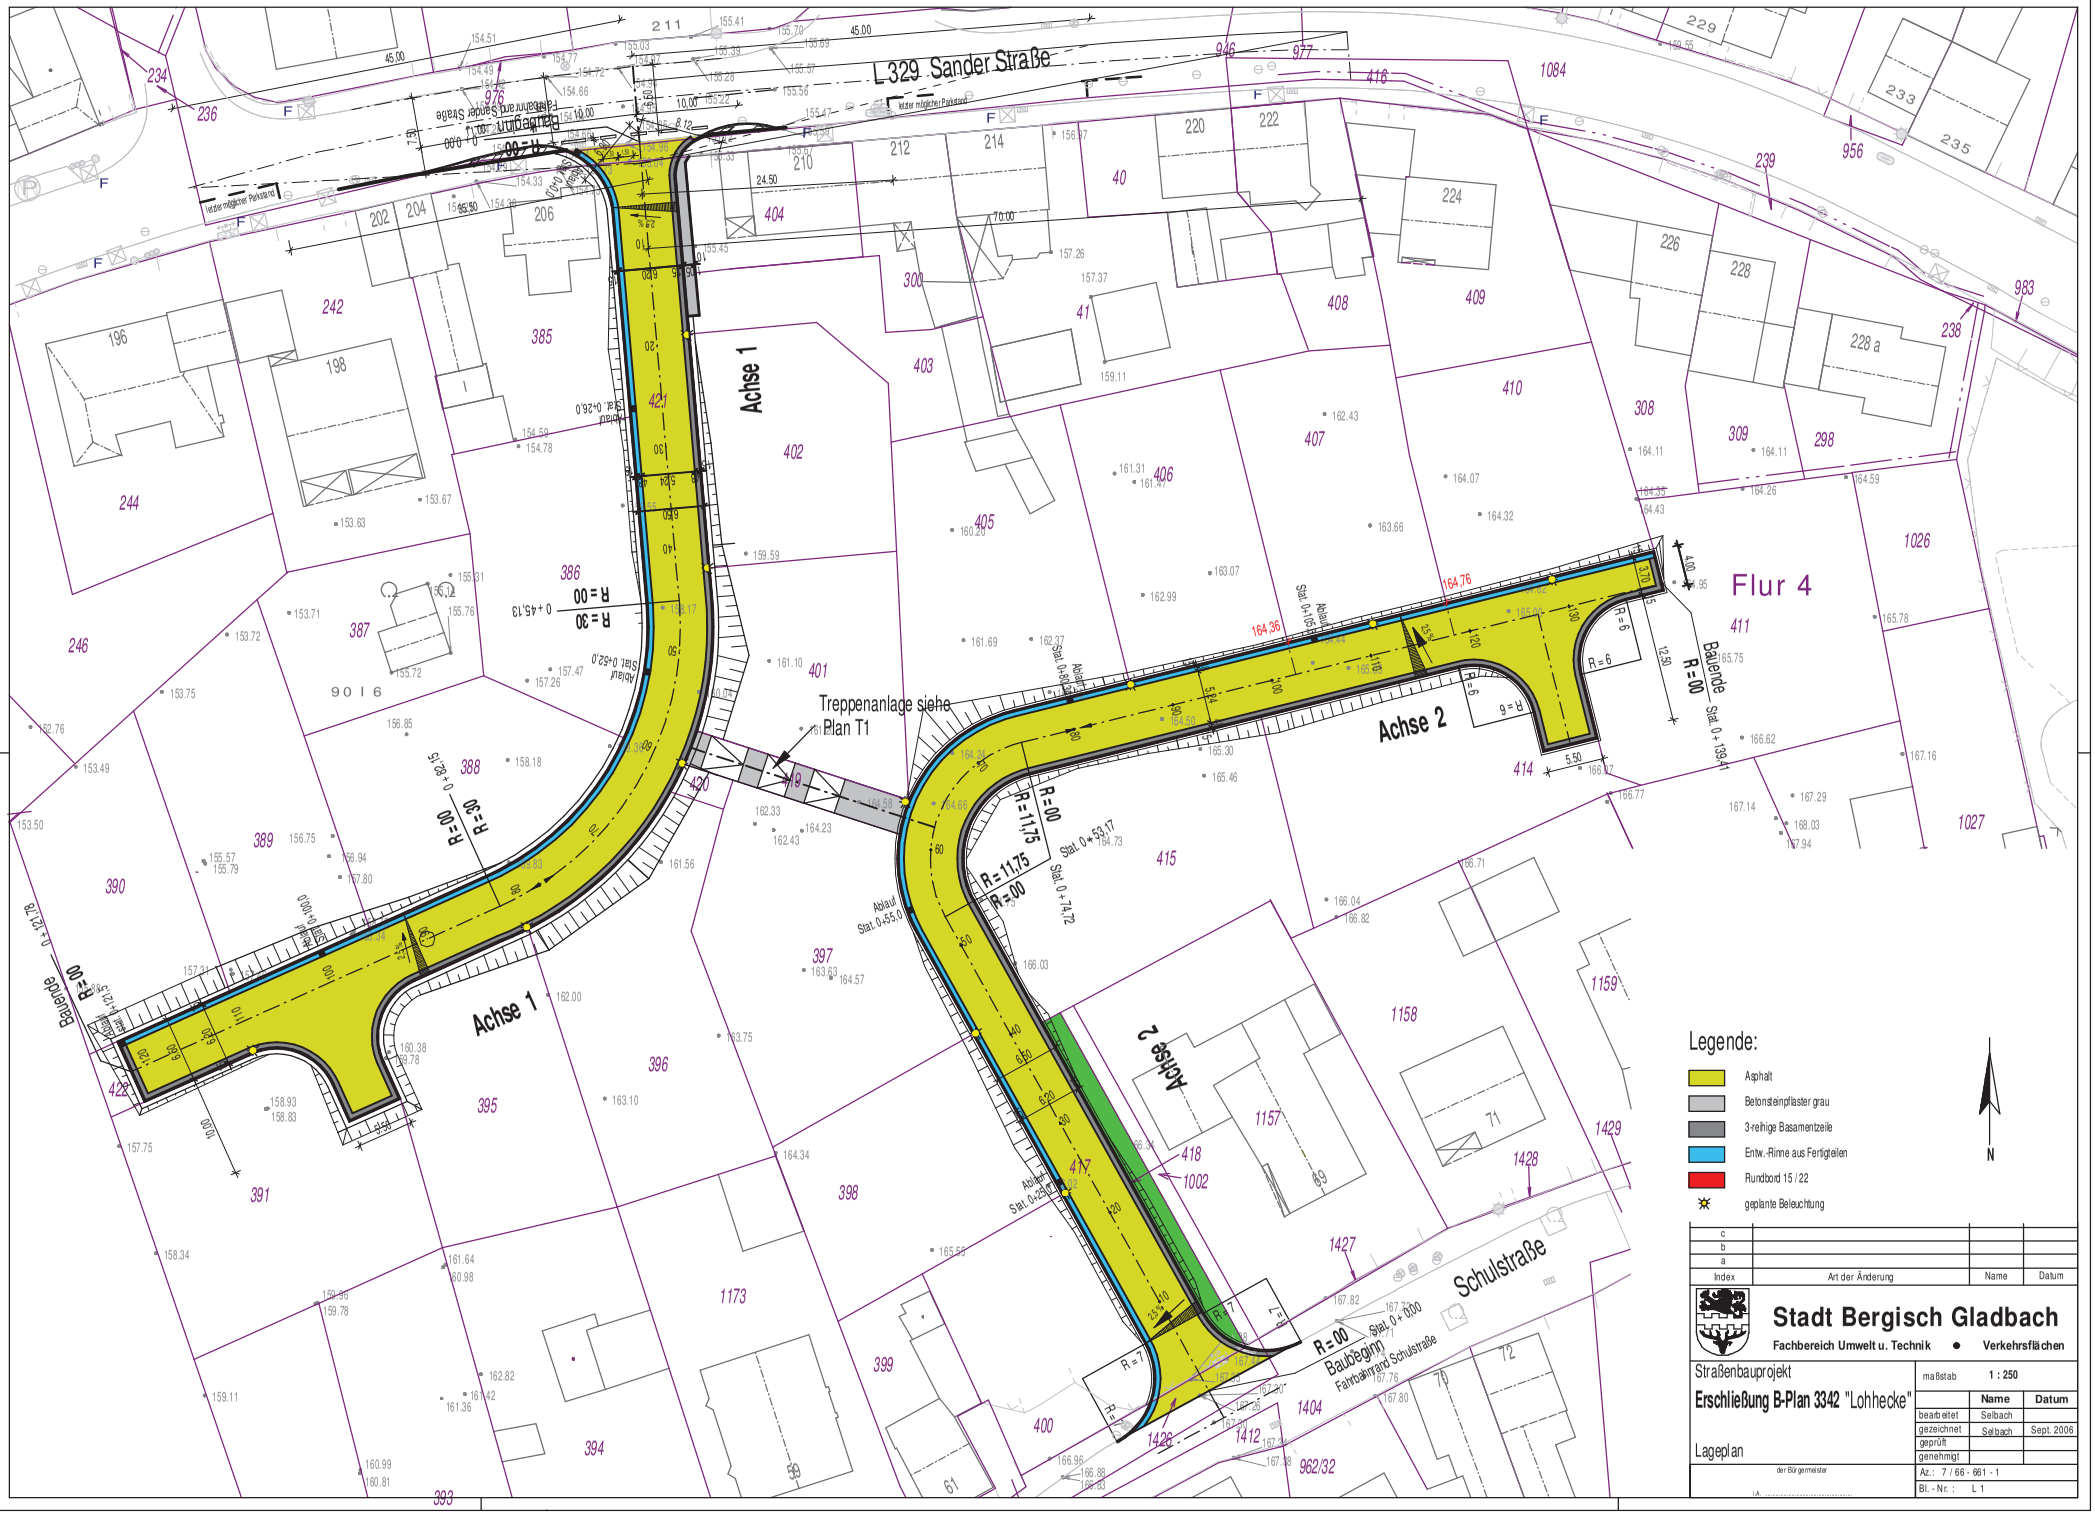

Index	Art der Änderung	Name	Datum
c			
b			
a			

Stadt Bergisch Gladbach

Fachbereich Umwelt u. Technik • Verkehrsflächen

Straßenbauprojekt

Erschließung B-Plan 3342 "Lohhecke"

Lageplan

der Bürgermeister

i.A. .....

maßstab 1 : 250

	Name	Datum
bearbeitet	Selbach	
gezeichnet	Selbach	Sept. 2006
geprüft		
genehmigt		

Az.: 7 / 66 - 661 - 1

Bl. - Nr.: L 1