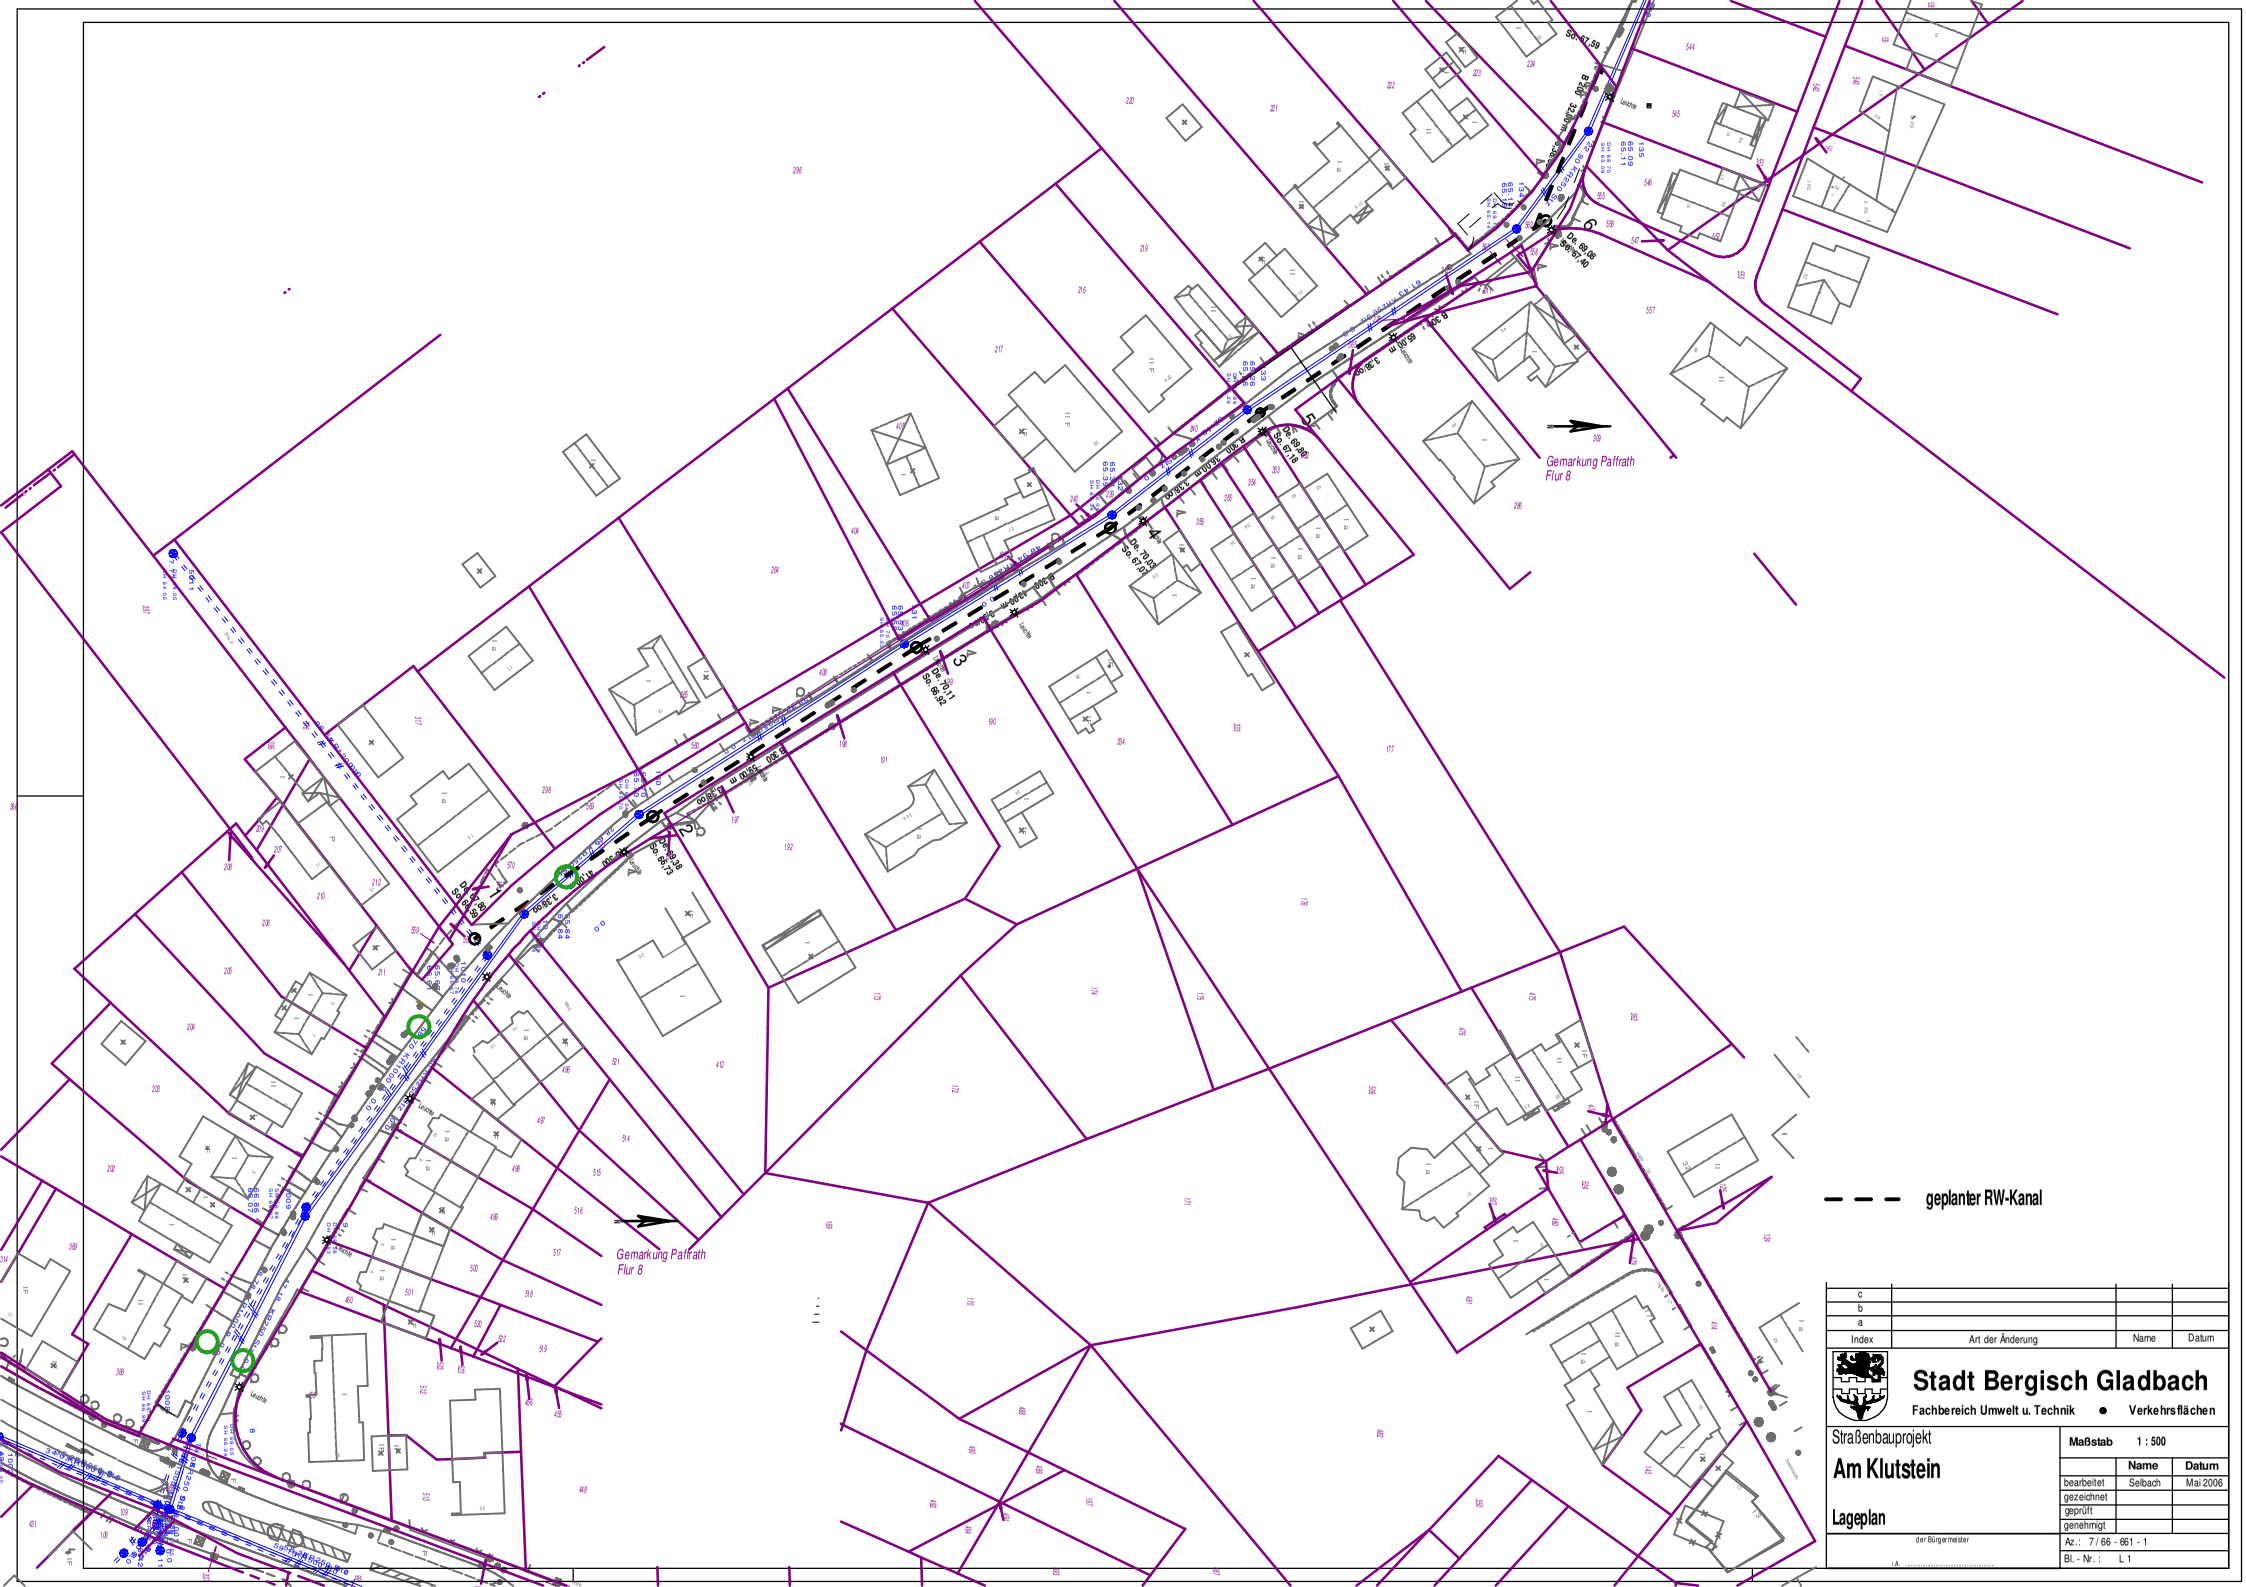

Index	Art der Änderung	Name	Datum
c			
b			
a			

Stadt Bergisch Gladbach

Fachbereich Umwelt u. Technik ● Verkehrsflächen

Straßenbauprojekt

Am Klutstein

Lageplan

der Bürgermeister

i.A. .....

Maßstab	1 : 500	
	Name	Datum
bearbeitet	Selbach	Mai 2006
gezeichnet		
geprüft		
genehmigt		

Az.: 7 / 66 - 661 - 1

Bl. - Nr.: L 1