


NORDANSICHT

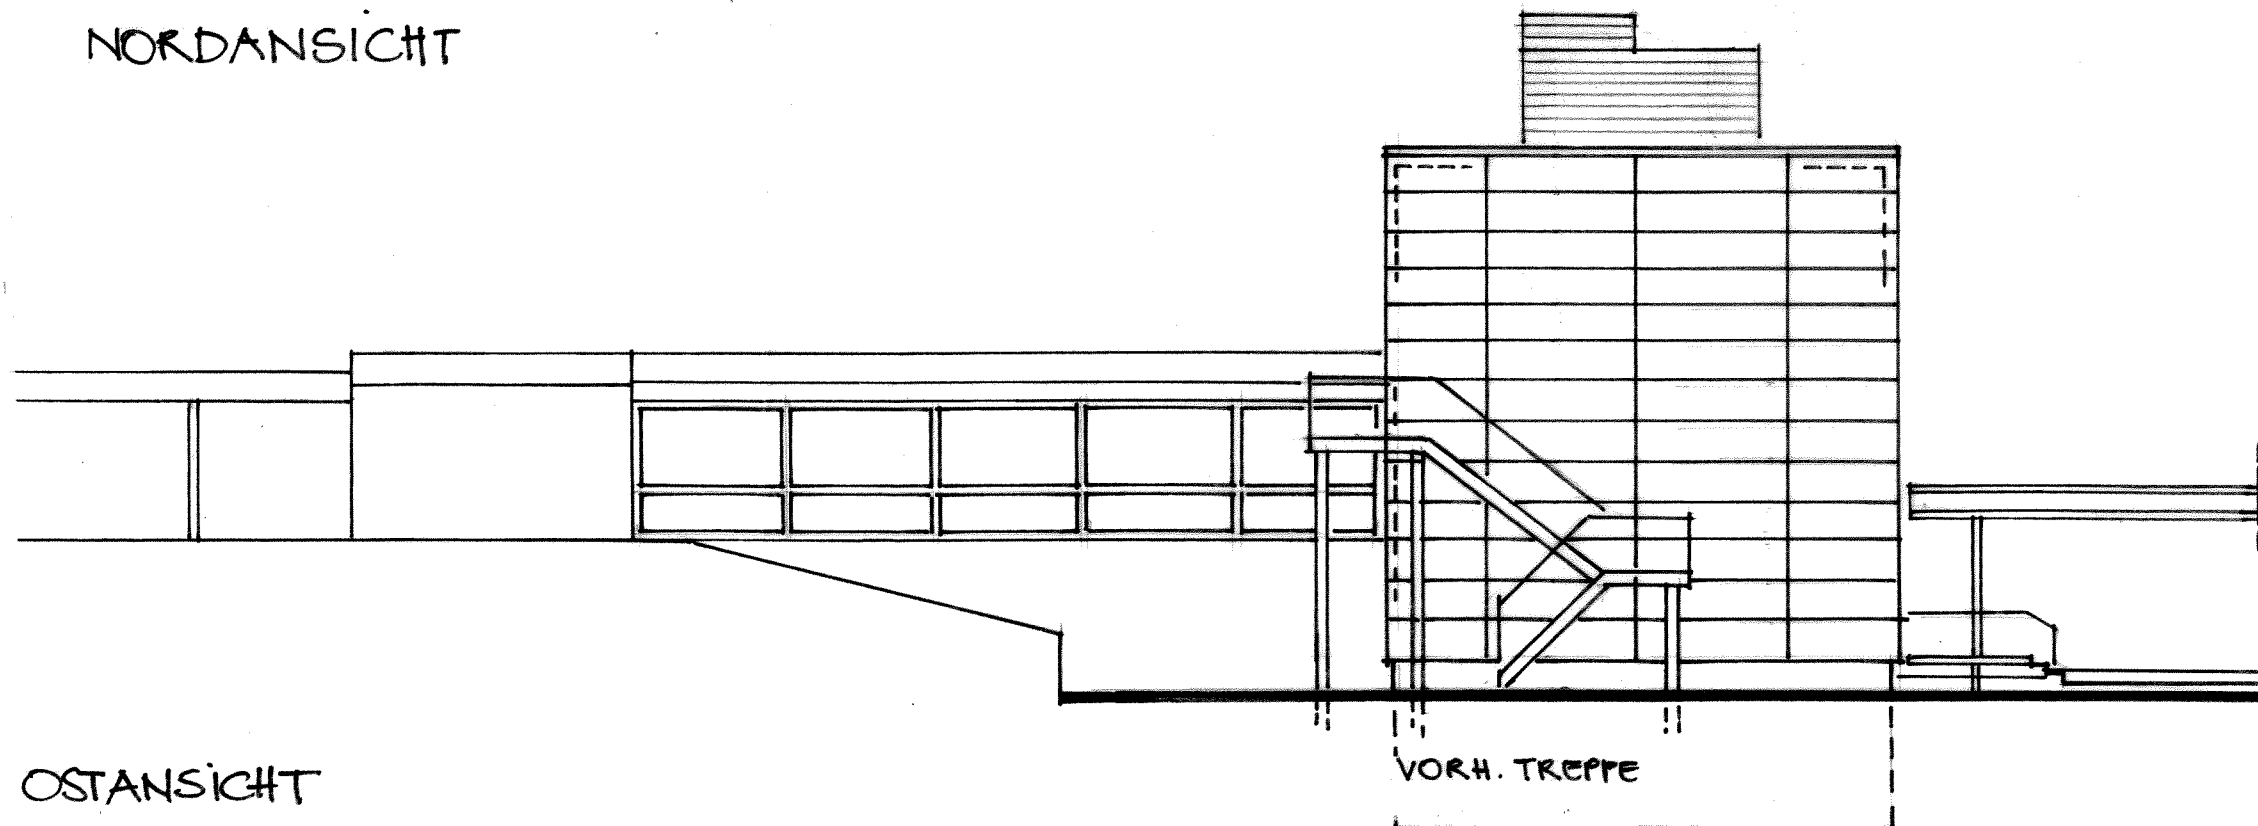

OSTANSICHT

Franken + Kreft
 Architekten
 Deutscher Platz 1
 51429 Berg, Gladbach
 Tel. 02204-5872.0
 Fax 02204-587220
 info@franken-kreft.de
 www.franken-kreft.de

BV: ENERGETISCHE SANIERUNG
 GGS-MOITZFELD
 VORENTHURF O.M.
 NORD- u. OSTANSICHT
 13.03.2013 KR