


SÜDANSICHT

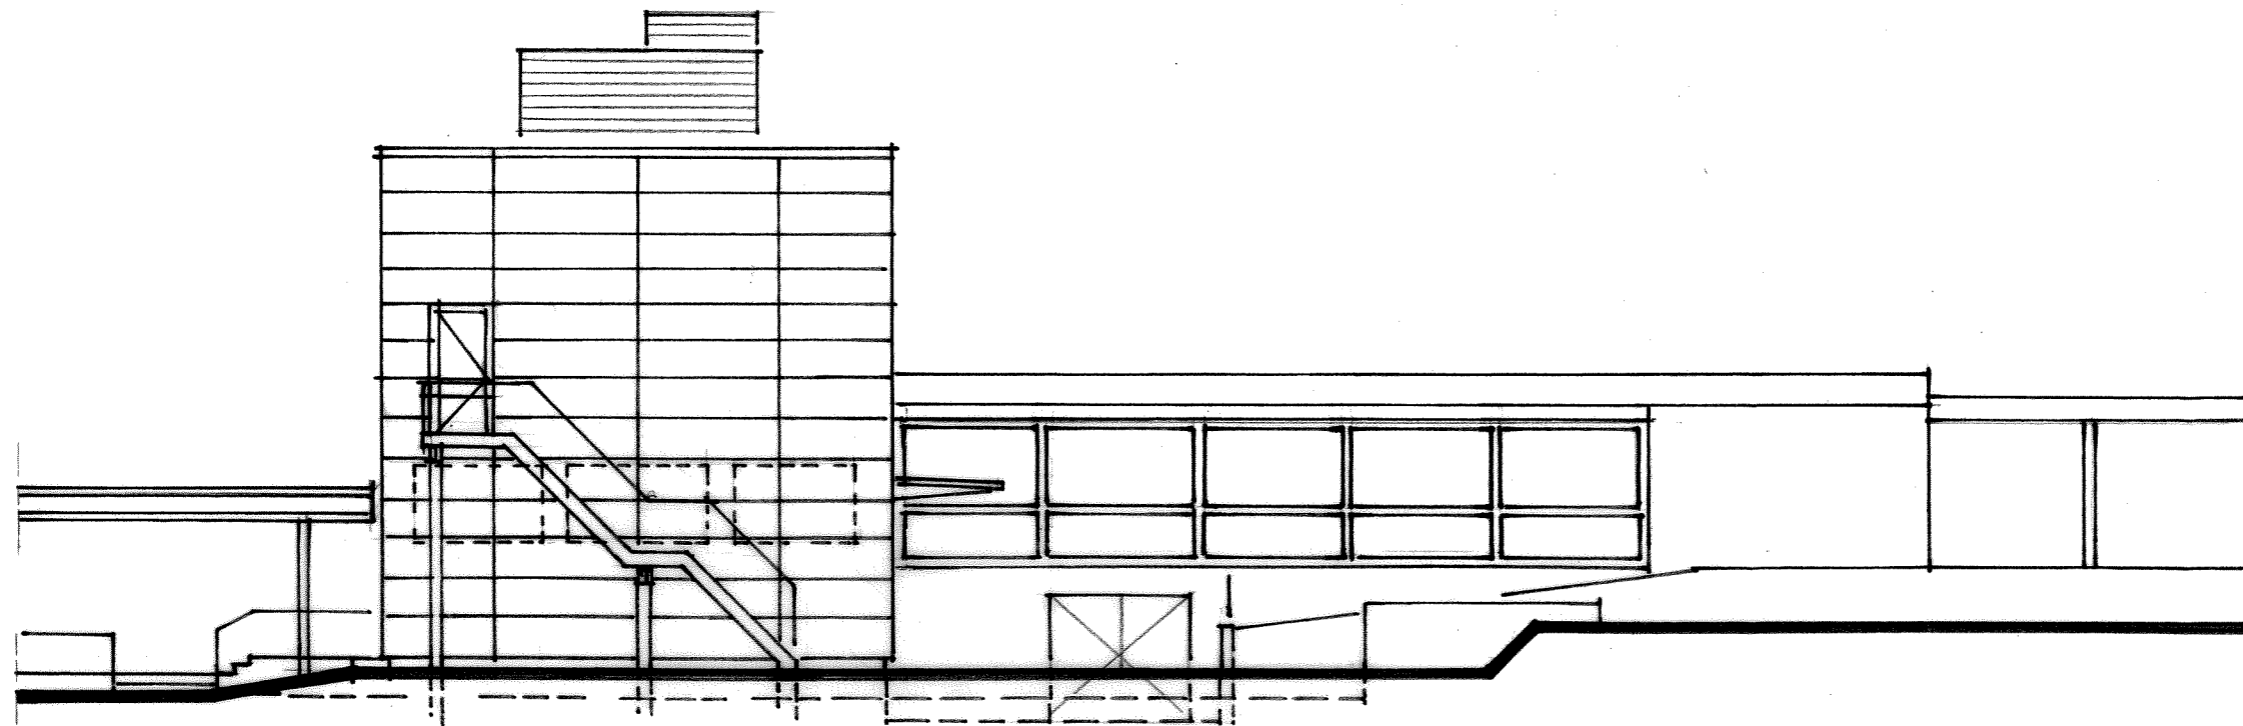

WESTANSICHT

Franken + Kreft
 Architekten
 Deutscher Platz 1
 51429 Berg. Gladbach
 Tel. 02204-5872.0
 Fax 02204-587220
 info@franken-kreft.de
 www.franken-kreft.de

BV: ENERGETISCHE SANIERUNG
 GGS-MOITZELD
 VORENTWURF WEST- u. SÜDANSICHT O.M.
 13.03.2013 KR.