ANSICHT – SÜD

architekt
k. zimmer

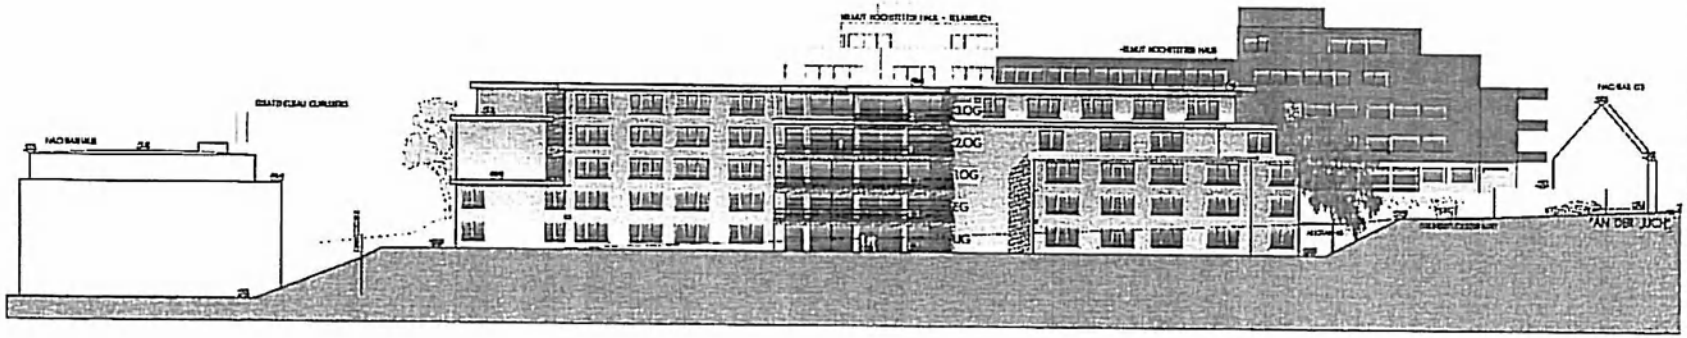

Anlage 4