


SCHNITT

architekt
k. Zimmer

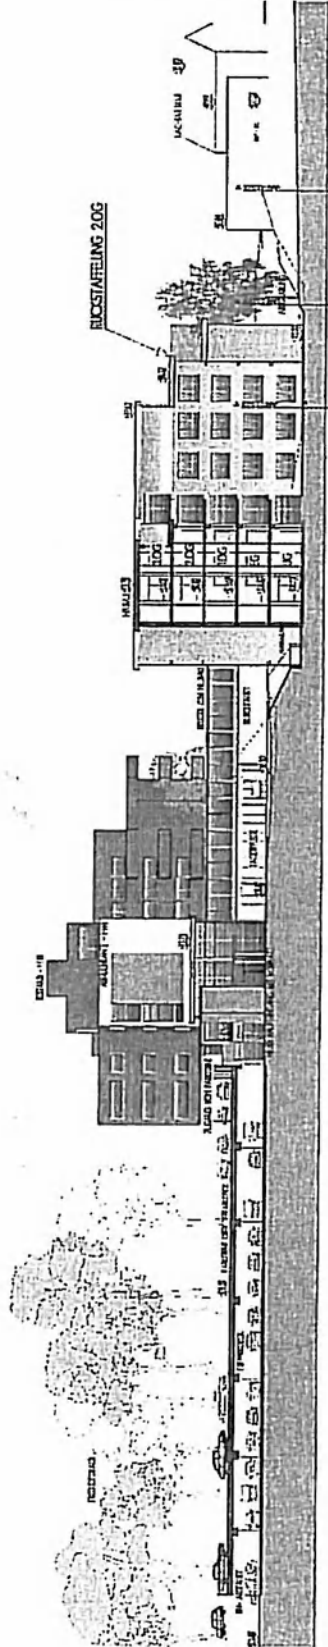

Anlage 6