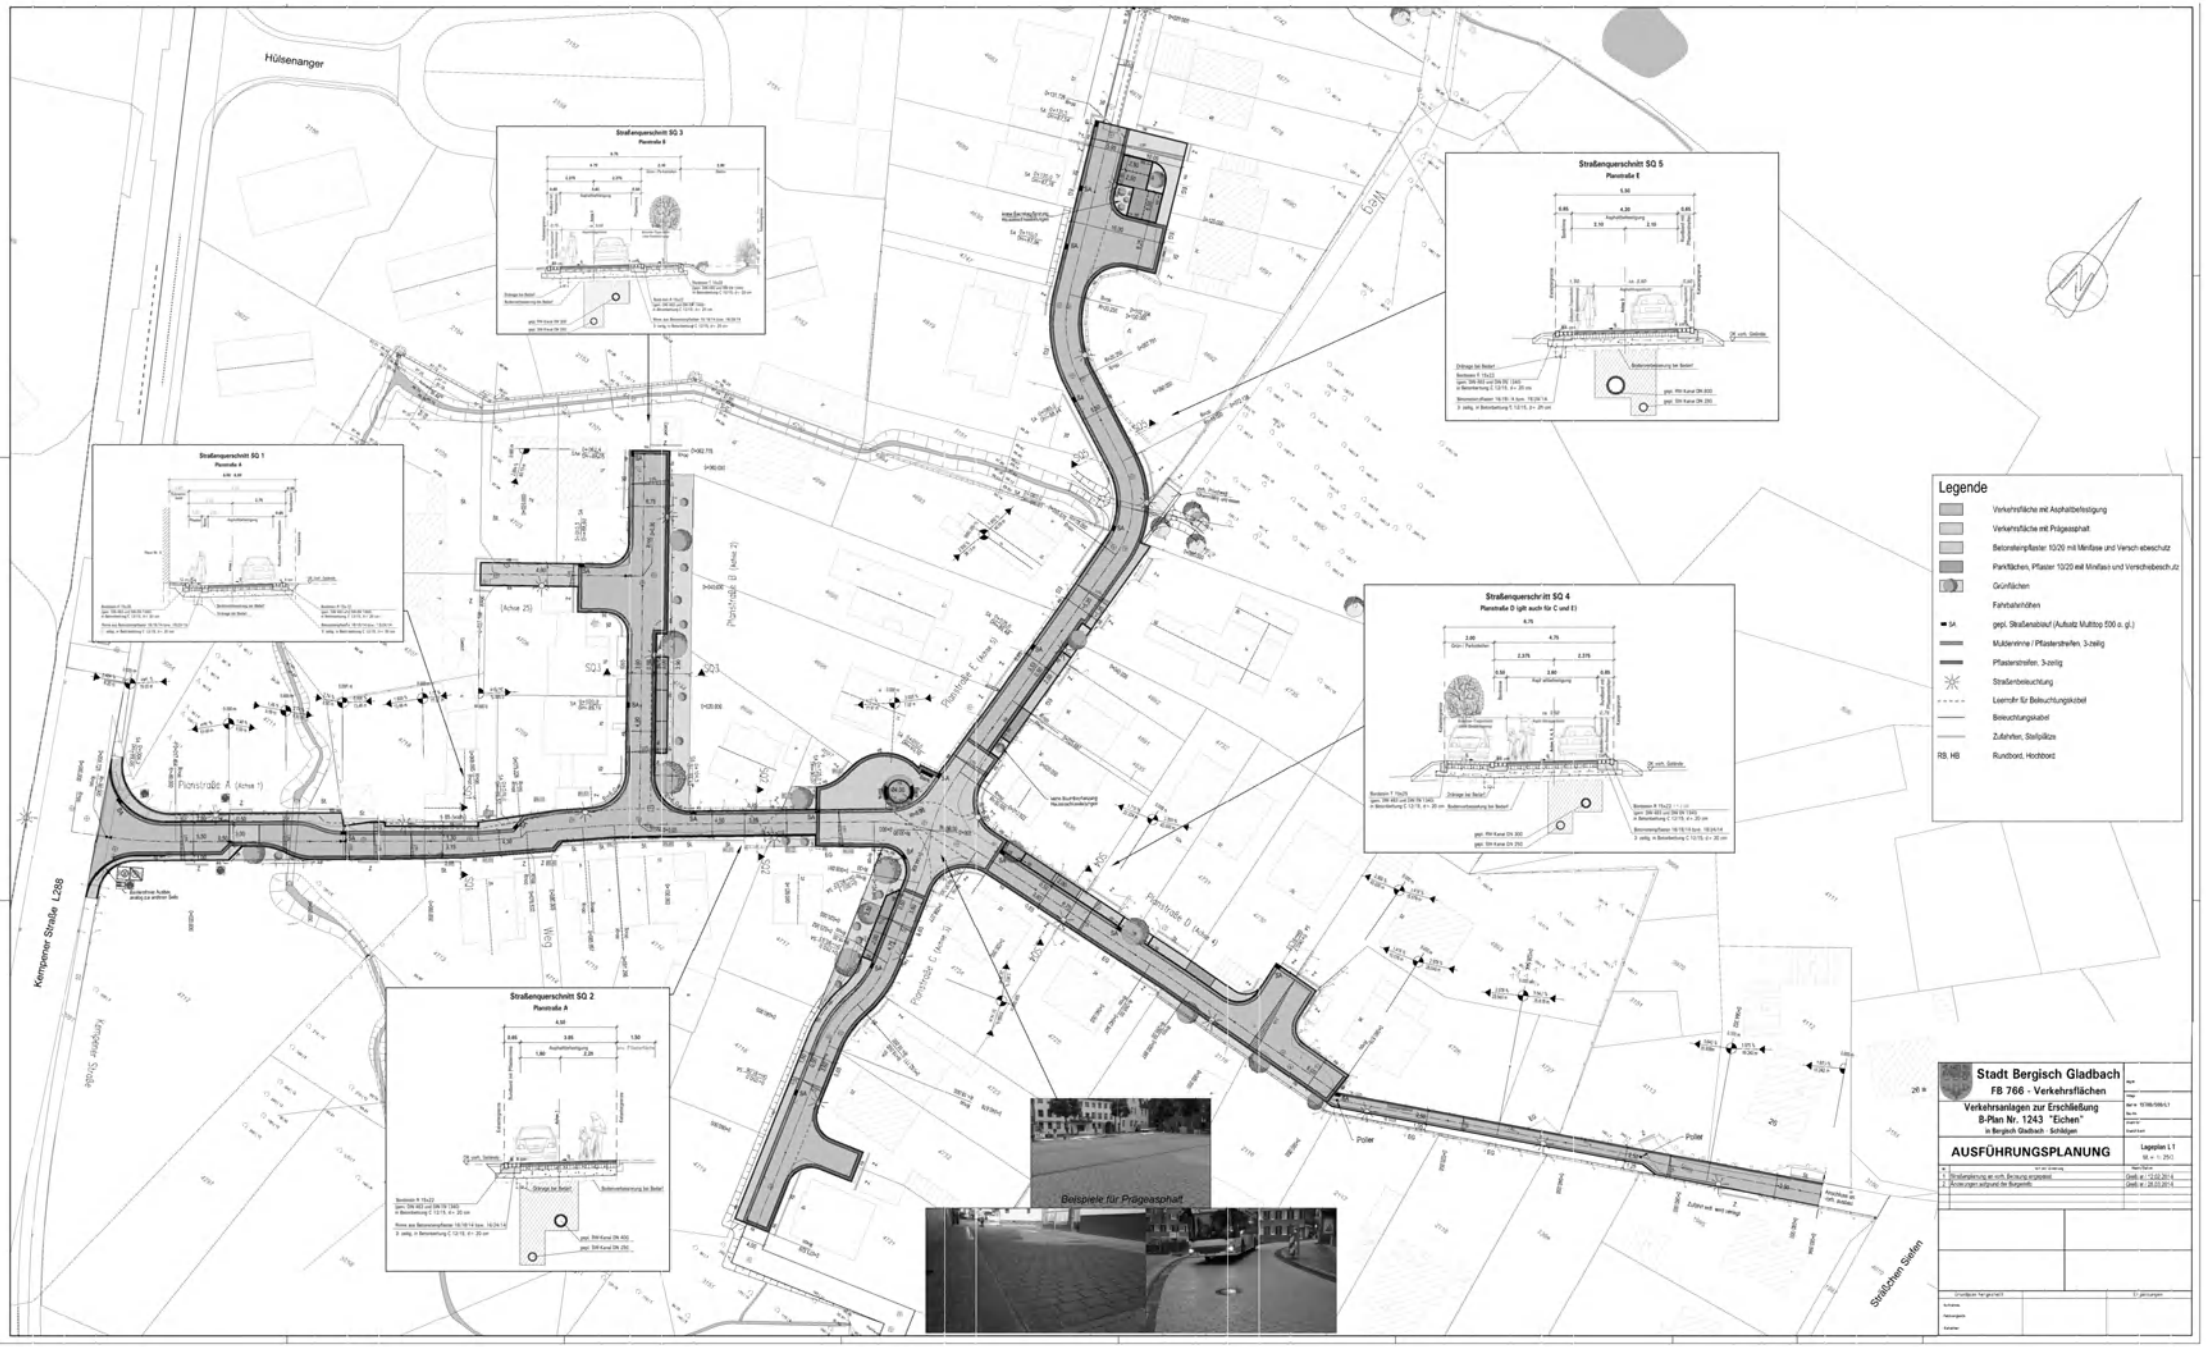
Hülsenanger
Straßenquerschnitt SQ 3
Planstraße B
Straßenquerschnitt SQ 5
Planstraße E
Straßenquerschnitt SQ 1
Planstraße A
Straßenquerschnitt SQ 4
Planstraße D (gilt auch für C und E)
Straßenquerschnitt SQ 2
Planstraße A
Planstraße A (Achse 1)
Planstraße B (Achse 2)
Planstraße C (Achse 3)
Planstraße D (Achse 4)
Planstraße E (Achse 5)
Kempener Straße L288
Kempener Straße
Weg
Poller
Sträßchen Siefen
Beispiele für Prägeasphalt
Legende
Verkehrsfläche mit Asphaltbefestigung
Verkehrsfläche mit Prägeasphalt
Betonsteinpflaster 10/20 mit Minifase und Versch ebeschutz
Parkflächen, Pflaster 10/20 mit Minifase und Verschiebeschutz
Grünflächen
Fahrbahnhöhen
SA gepl. Straßenablauf (Aufsatz Multitop 500 o. gl.)
Muldenrinne / Pflasterstreifen, 3-zeilig
Pflasterstreifen, 3-zeilig
Straßenbeleuchtung
Leerrohr für Beleuchtungskabel
Beleuchtungskabel
Zufahrten, Stellplätze
RB, HB Rundbord, Hochbord
Stadt Bergisch Gladbach
FB 766 - Verkehrsflächen
Verkehrsanlagen zur Erschließung
B-Plan Nr. 1243 "Eichen"
in Bergisch Gladbach - Schildgen
AUSFÜHRUNGSPLANUNG
Lageplan L 1
M. = 1: 250
1 Straßenplanung an noch. Bestand angepasst
2 Änderungen aufgrund der Bürgerinfo
Geb. a.: 12.02.2014
Geb. a.: 28.03.2014