


Lkw-Führungskonzept Beschlüßvorschlag

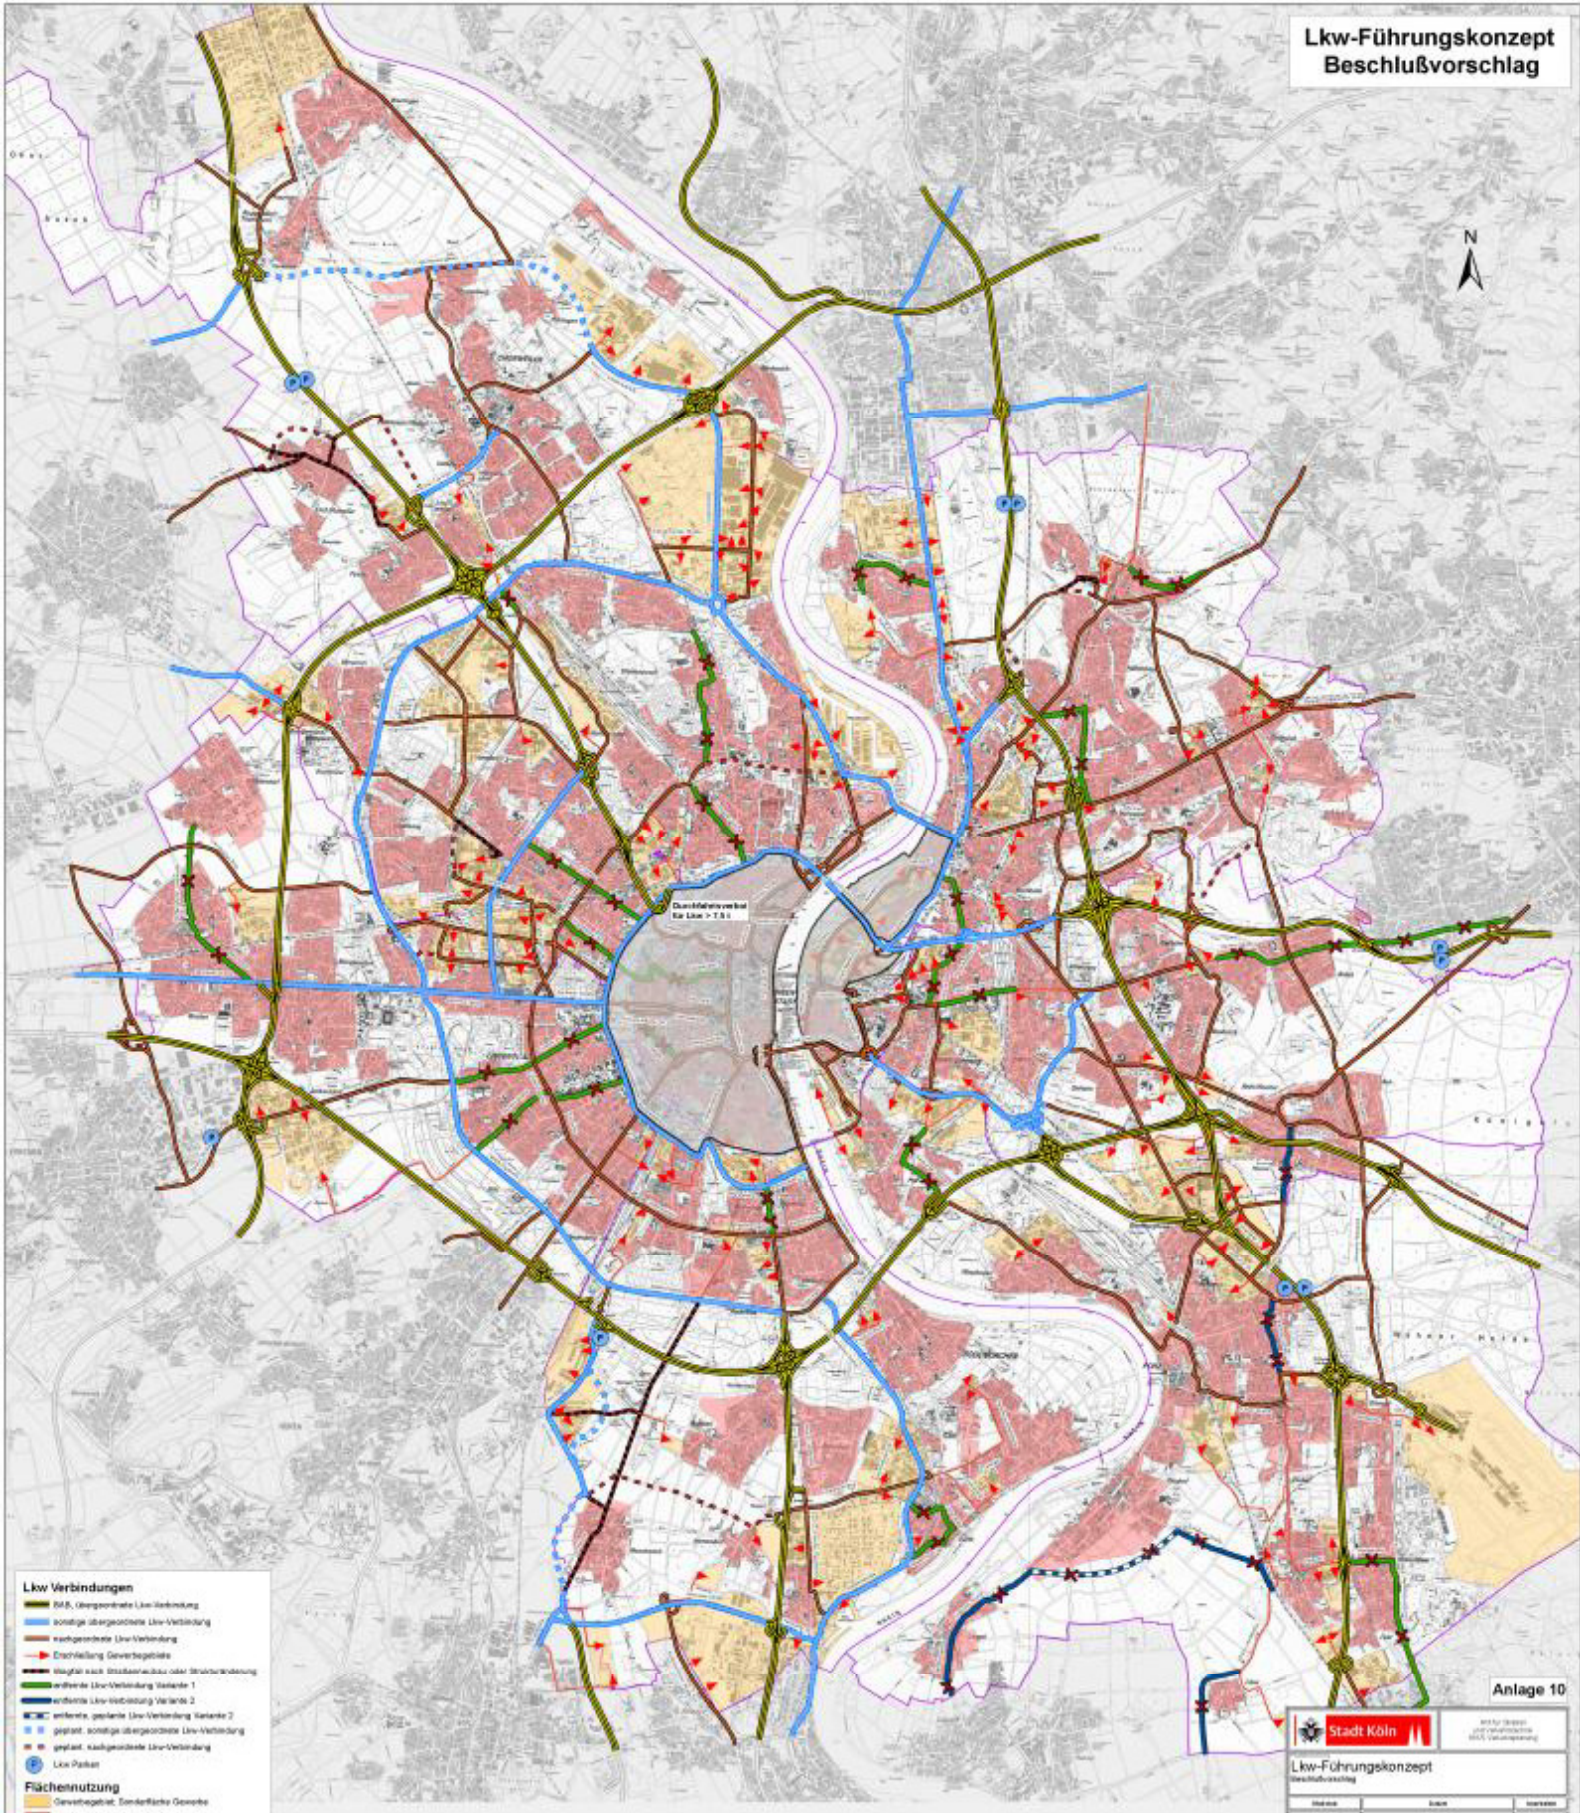

- Lkw Verbindungen**
- BfB, übergeordnete Lkw-Verbindung
 - sonstige übergeordnete Lkw-Verbindung
 - nachgeordnete Lkw-Verbindung
 - Erstellung Gewerbegebiete
 - Haupt- oder Straßenausbau oder Straßenerweiterung
 - zentrale Lkw-Verbindung Variante 1
 - zentrale Lkw-Verbindung Variante 2
 - geplant, zentrale Lkw-Verbindung Variante 2
 - geplant, sonstige übergeordnete Lkw-Verbindung
 - geplant, nachgeordnete Lkw-Verbindung
 - Lkw-Parkplätze
- Flächennutzung**
- Gewerbegebiet, Sonderfachliche Gewerbe
 - Wohngebiet, Sonderfachliche Wohnen

Anlage 10

Stadt Köln

**Lkw-Führungskonzept
Beschlüßvorschlag**

Stand	Datum	Version
1. Entwurf	09.11.2011	01/01