



Stadt Bergisch Gladbach
Konrad-Adenauer-Platz 1
51465 Bergisch Gladbach
Tel. 02202 14-0 Fax 02202 14-2300

Zu fällende Straßenbäume



BV In der Auen

Maßstab 1:1000
E 366629 m


Sascha Bormann

11.02.2014

N 5645796 m

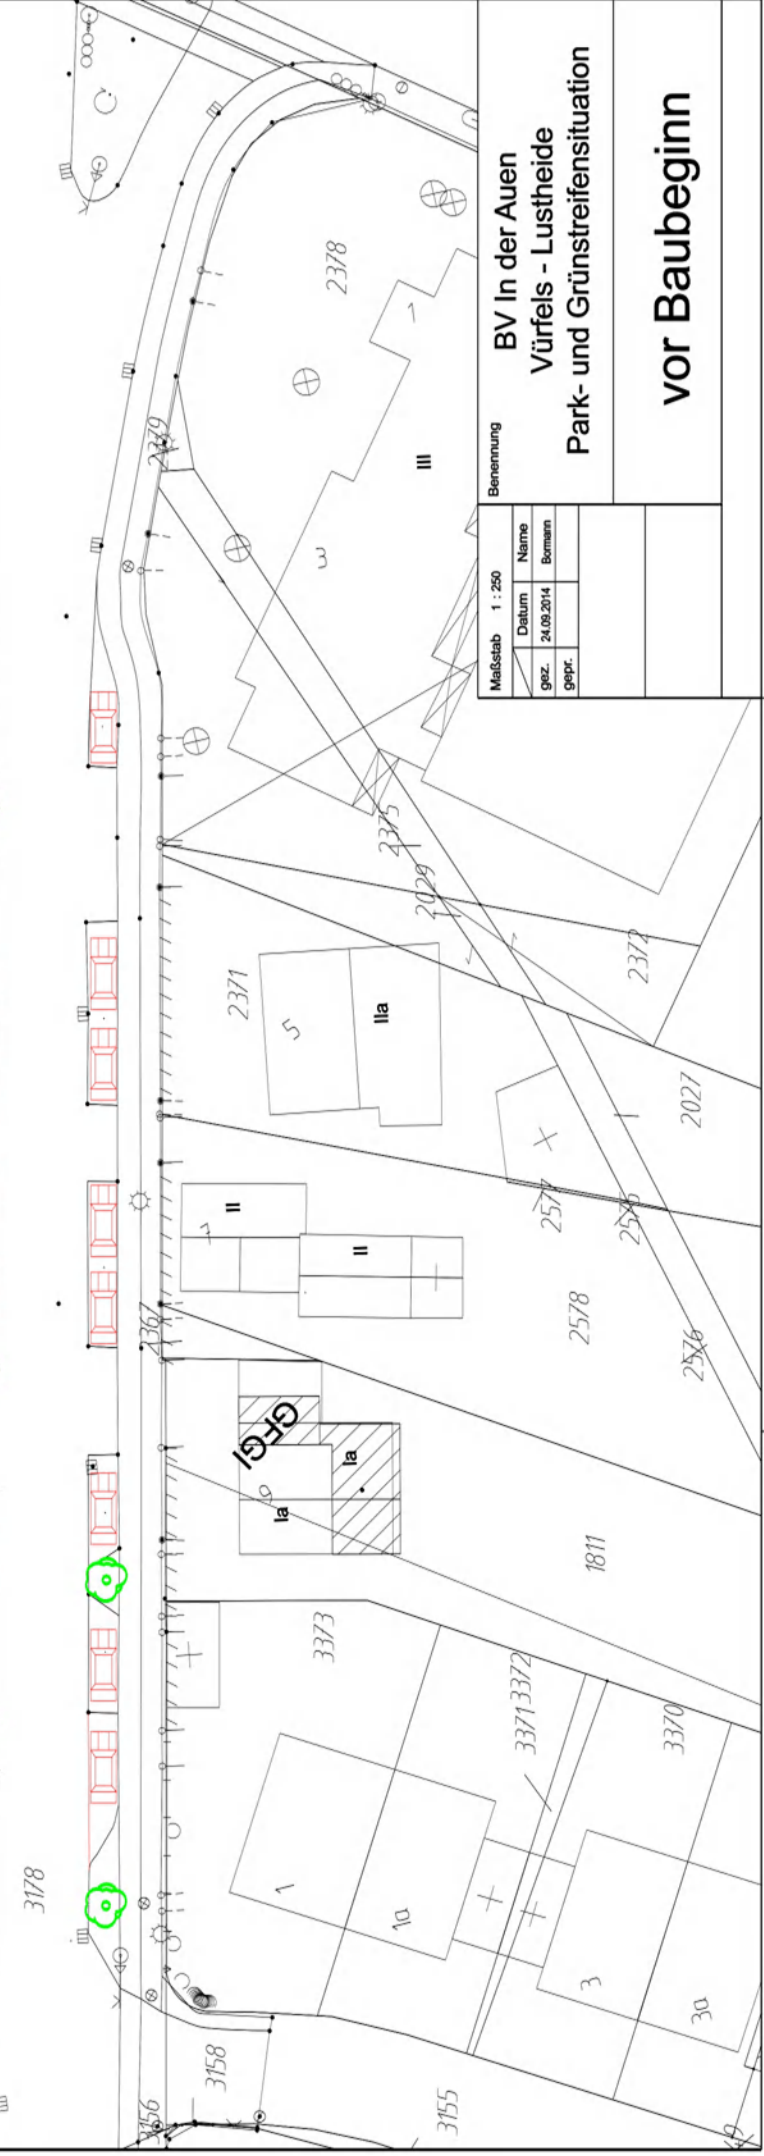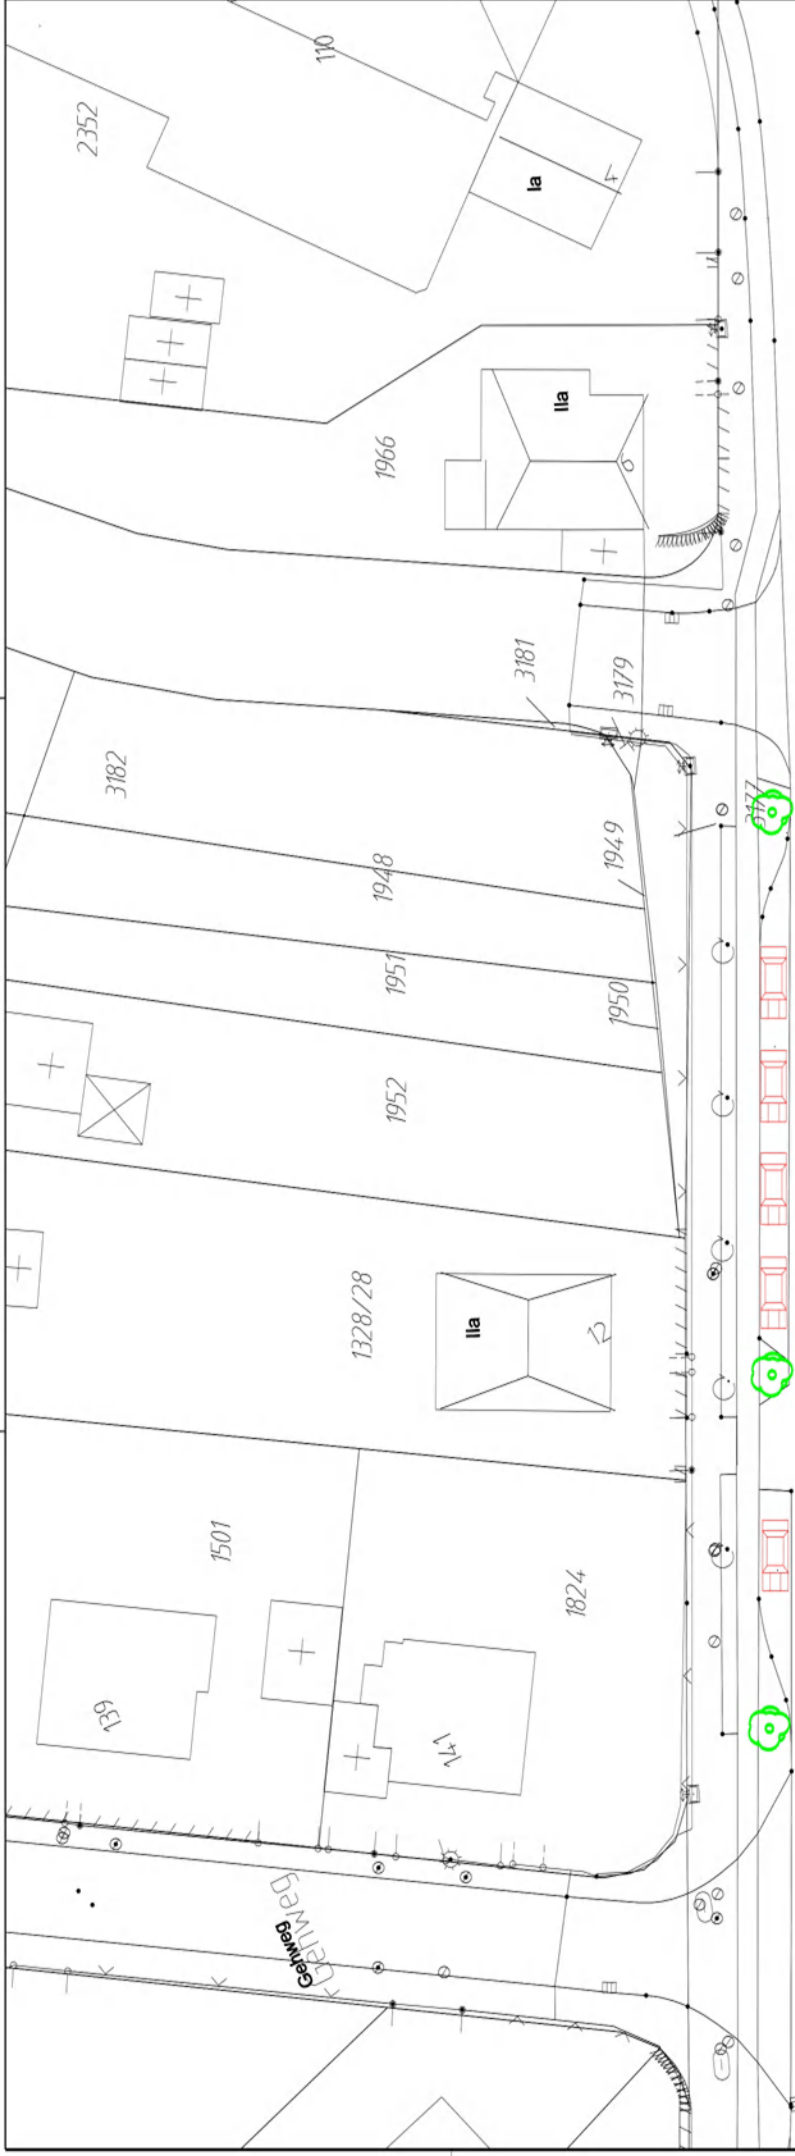

Maßstab 1 : 250		Benennung	
gez.	gepr.	Datum	Name
		24.09.2014	Bornann
BV In der Auen		Vürfels - Lustheide	
Park- und Grünstreifensituation		vor Baubeginn	

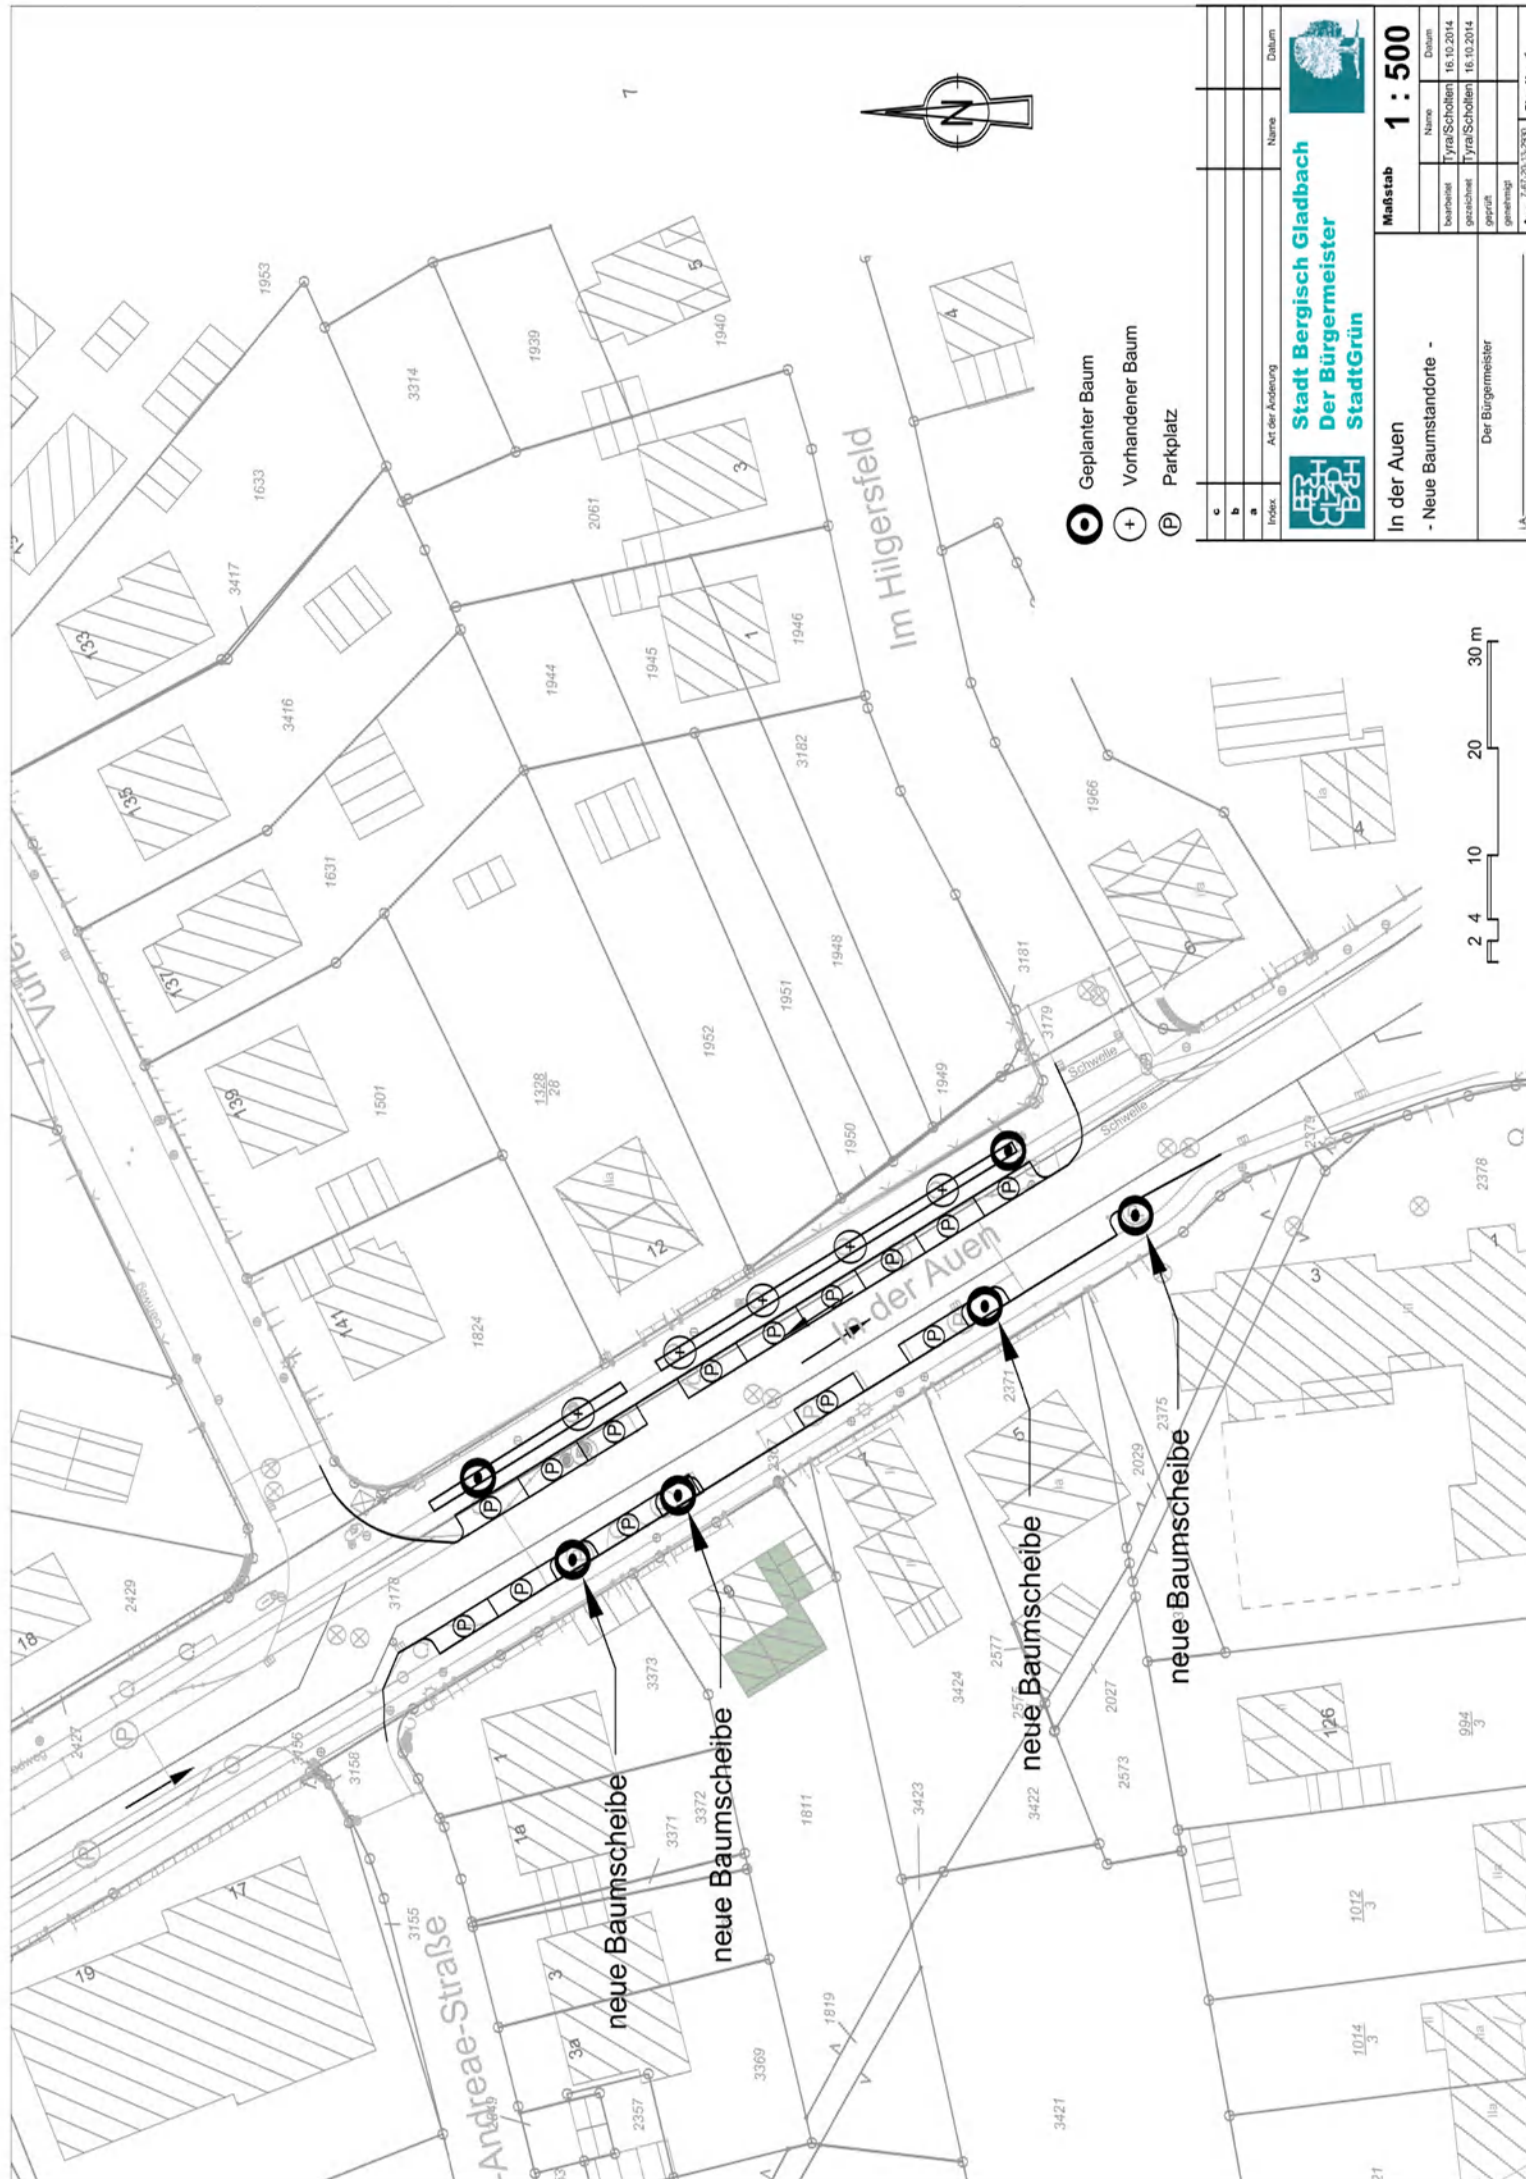

- Geplanter Baum
- Vorhandener Baum
- Parkplatz

Index	Art der Änderung	Name	Datum
a			
b			
c			

**Stadt Bergisch Gladbach**
Der Bürgermeister
StadtGrün

Maßstab 1 : 500

	Name	Datum
bestellt	Tyra Schöllen	16.10.2014
gezeichnet	Tyra Schöllen	16.10.2014
geprüft		
gezeichnet		

IA: 7.43.2013.200 Plan-Nr.: 1

In der Auen
- Neue Baumschneide -
Der Bürgermeister