


E 372155 m
N 5647895 m
Anlage 1
InHK Bensberg
MOITZ.

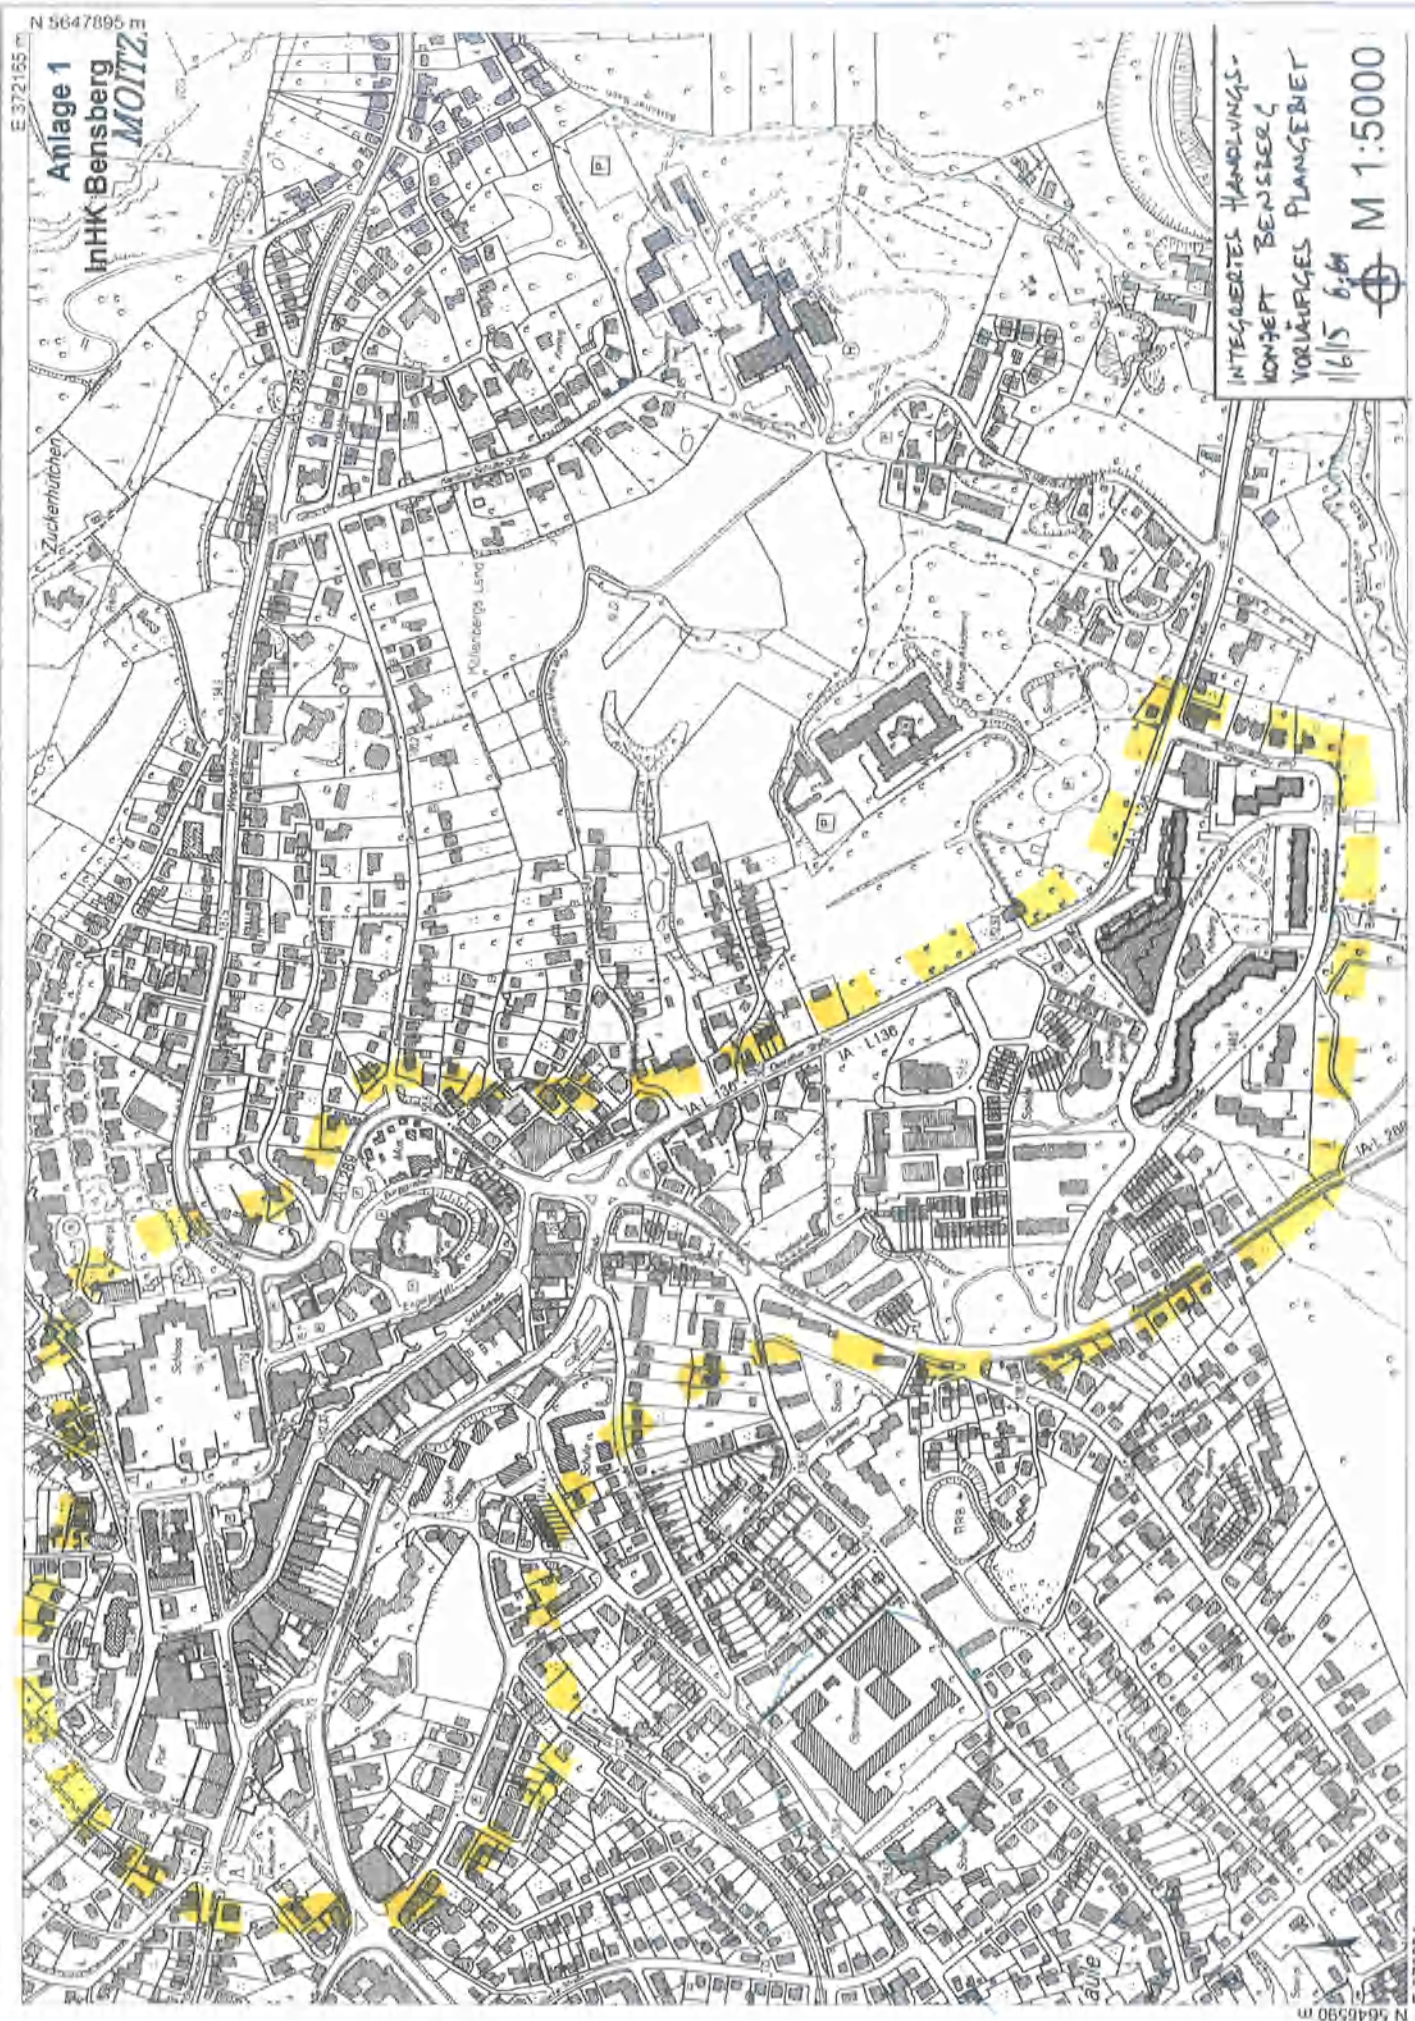

INTEGRIERTES HANDLUNGS-
KONZEPT BEBENSBERG
VORLÄUFIGES PLANGEBIET
16/15 b.64
M 1:5000

N 5645590 m
E 370234 m