






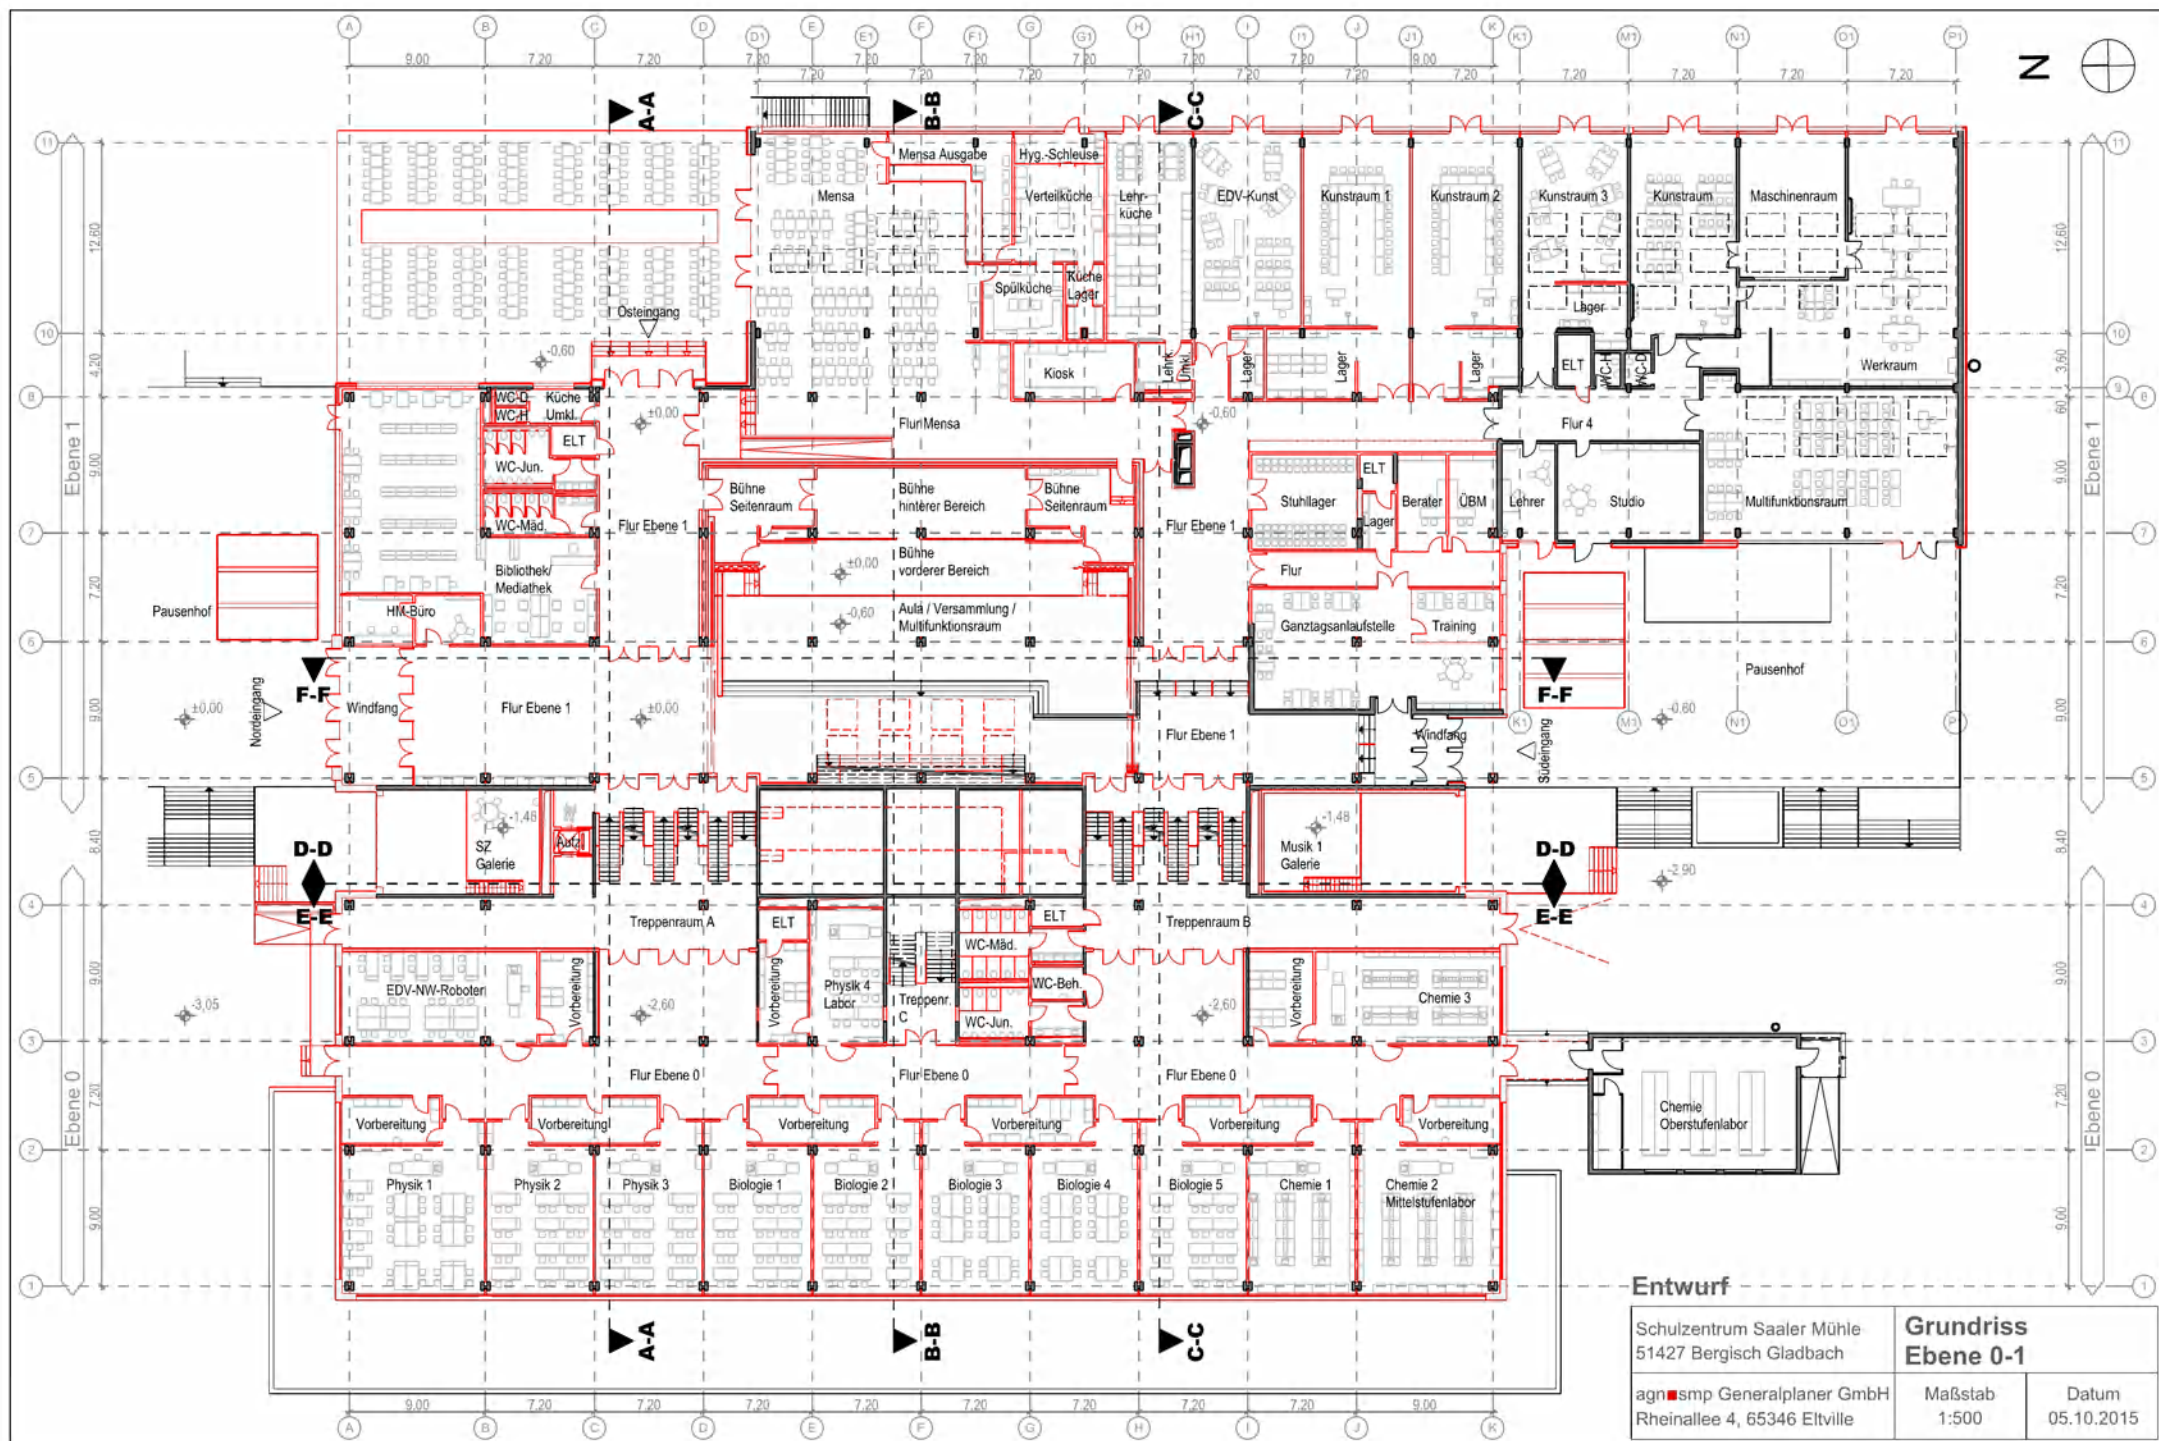

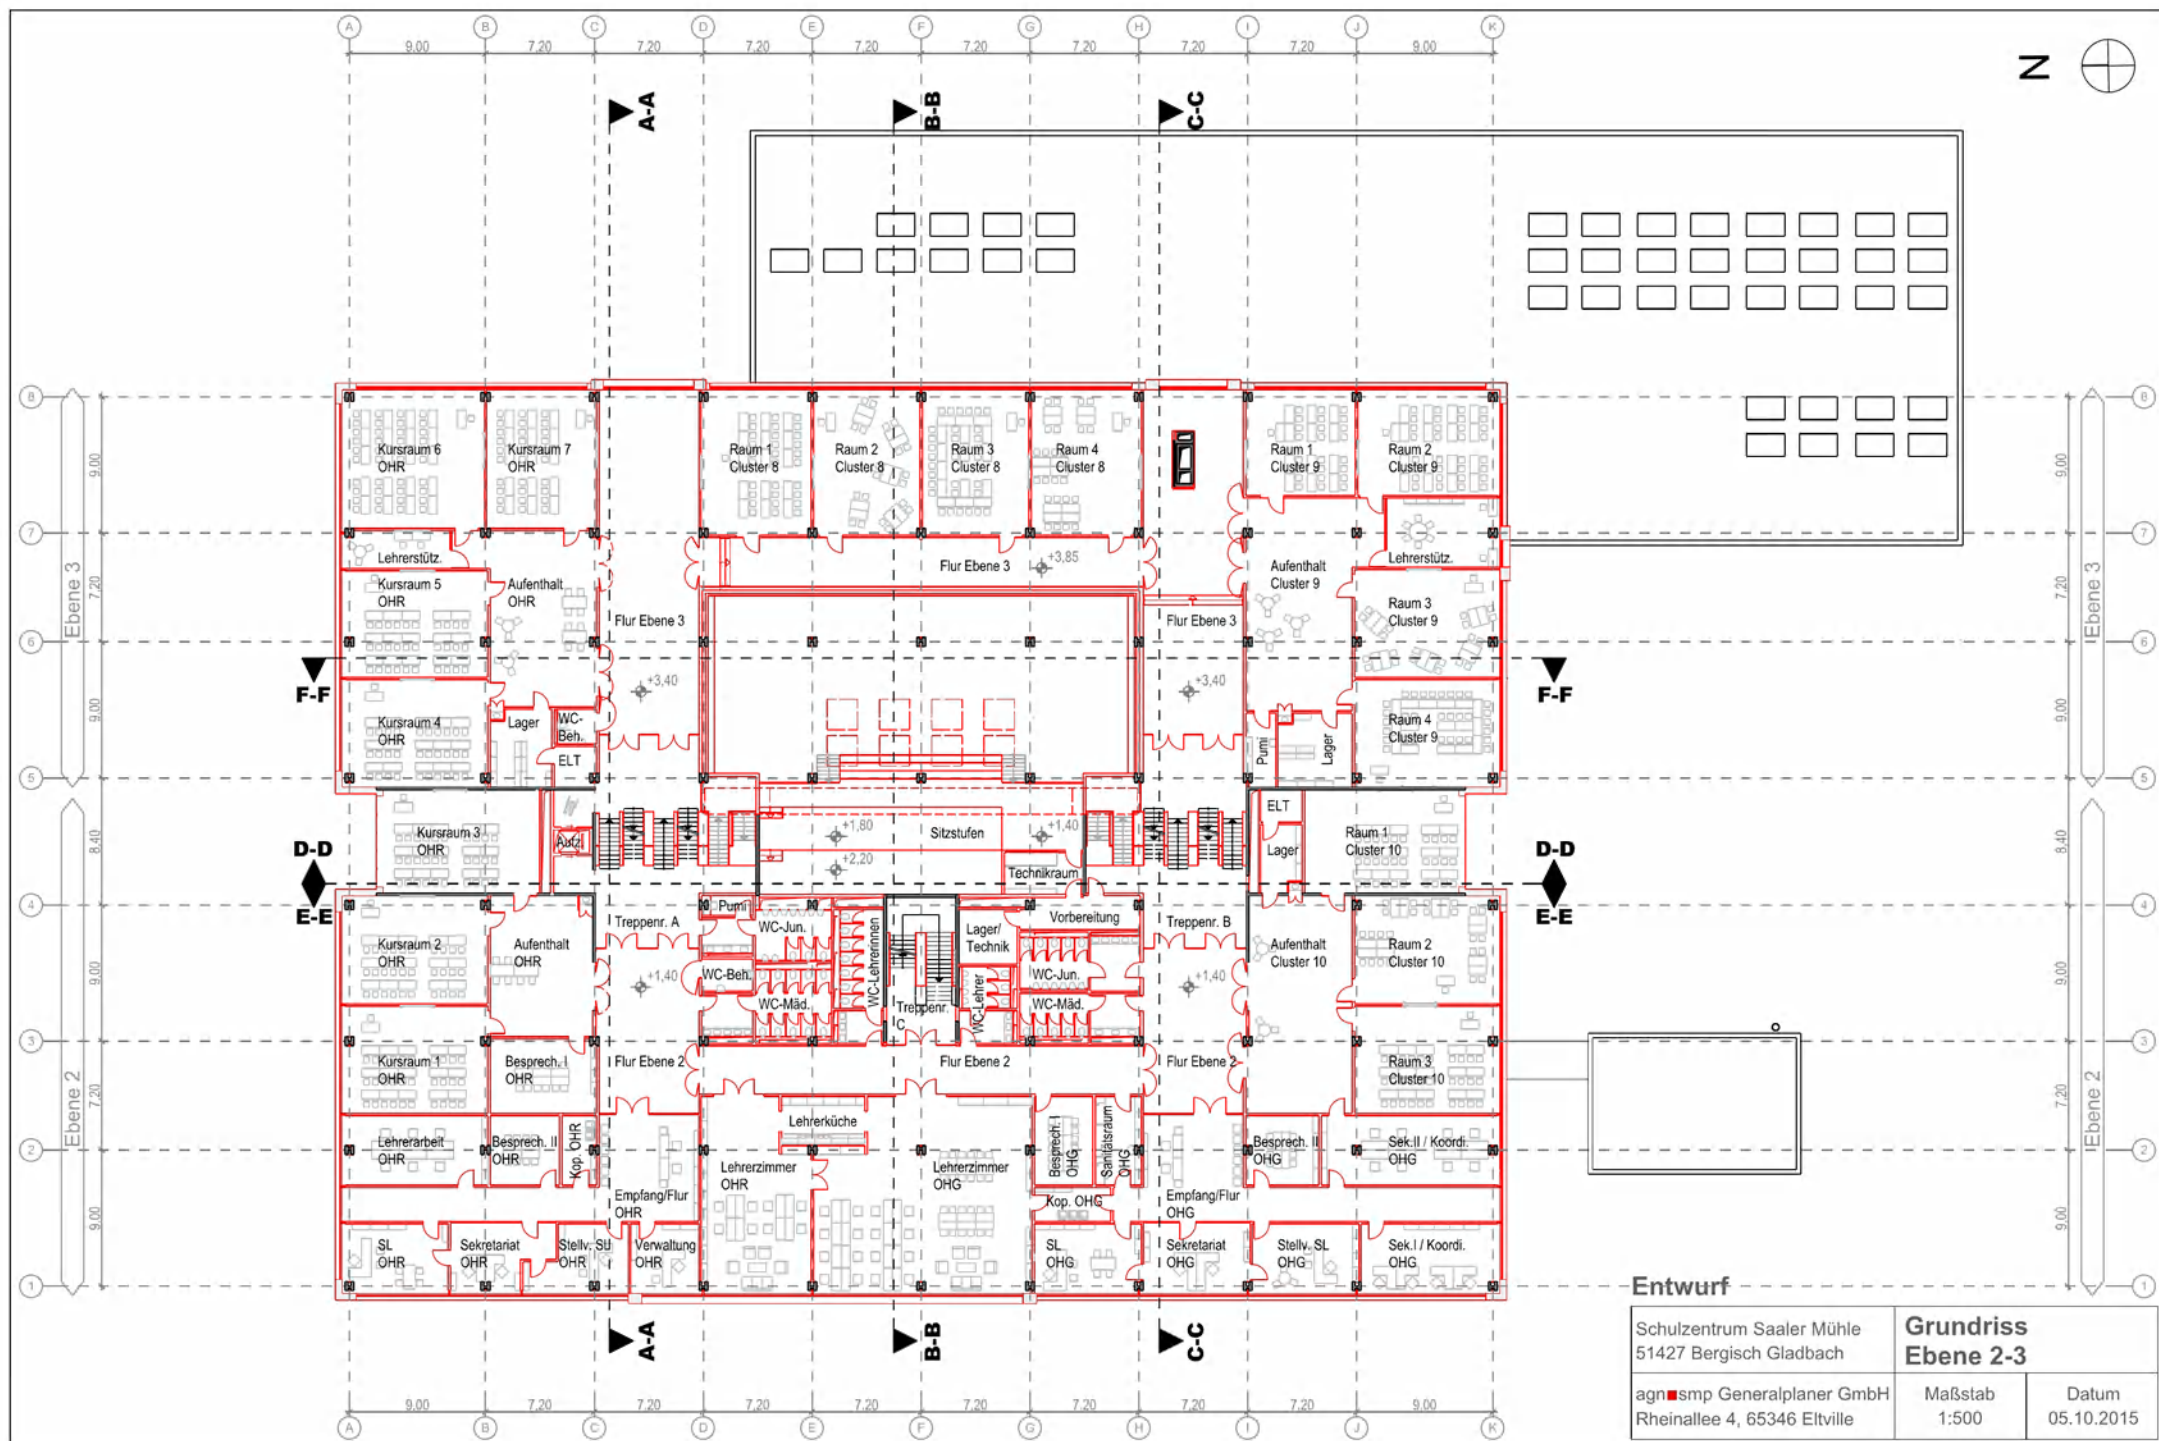

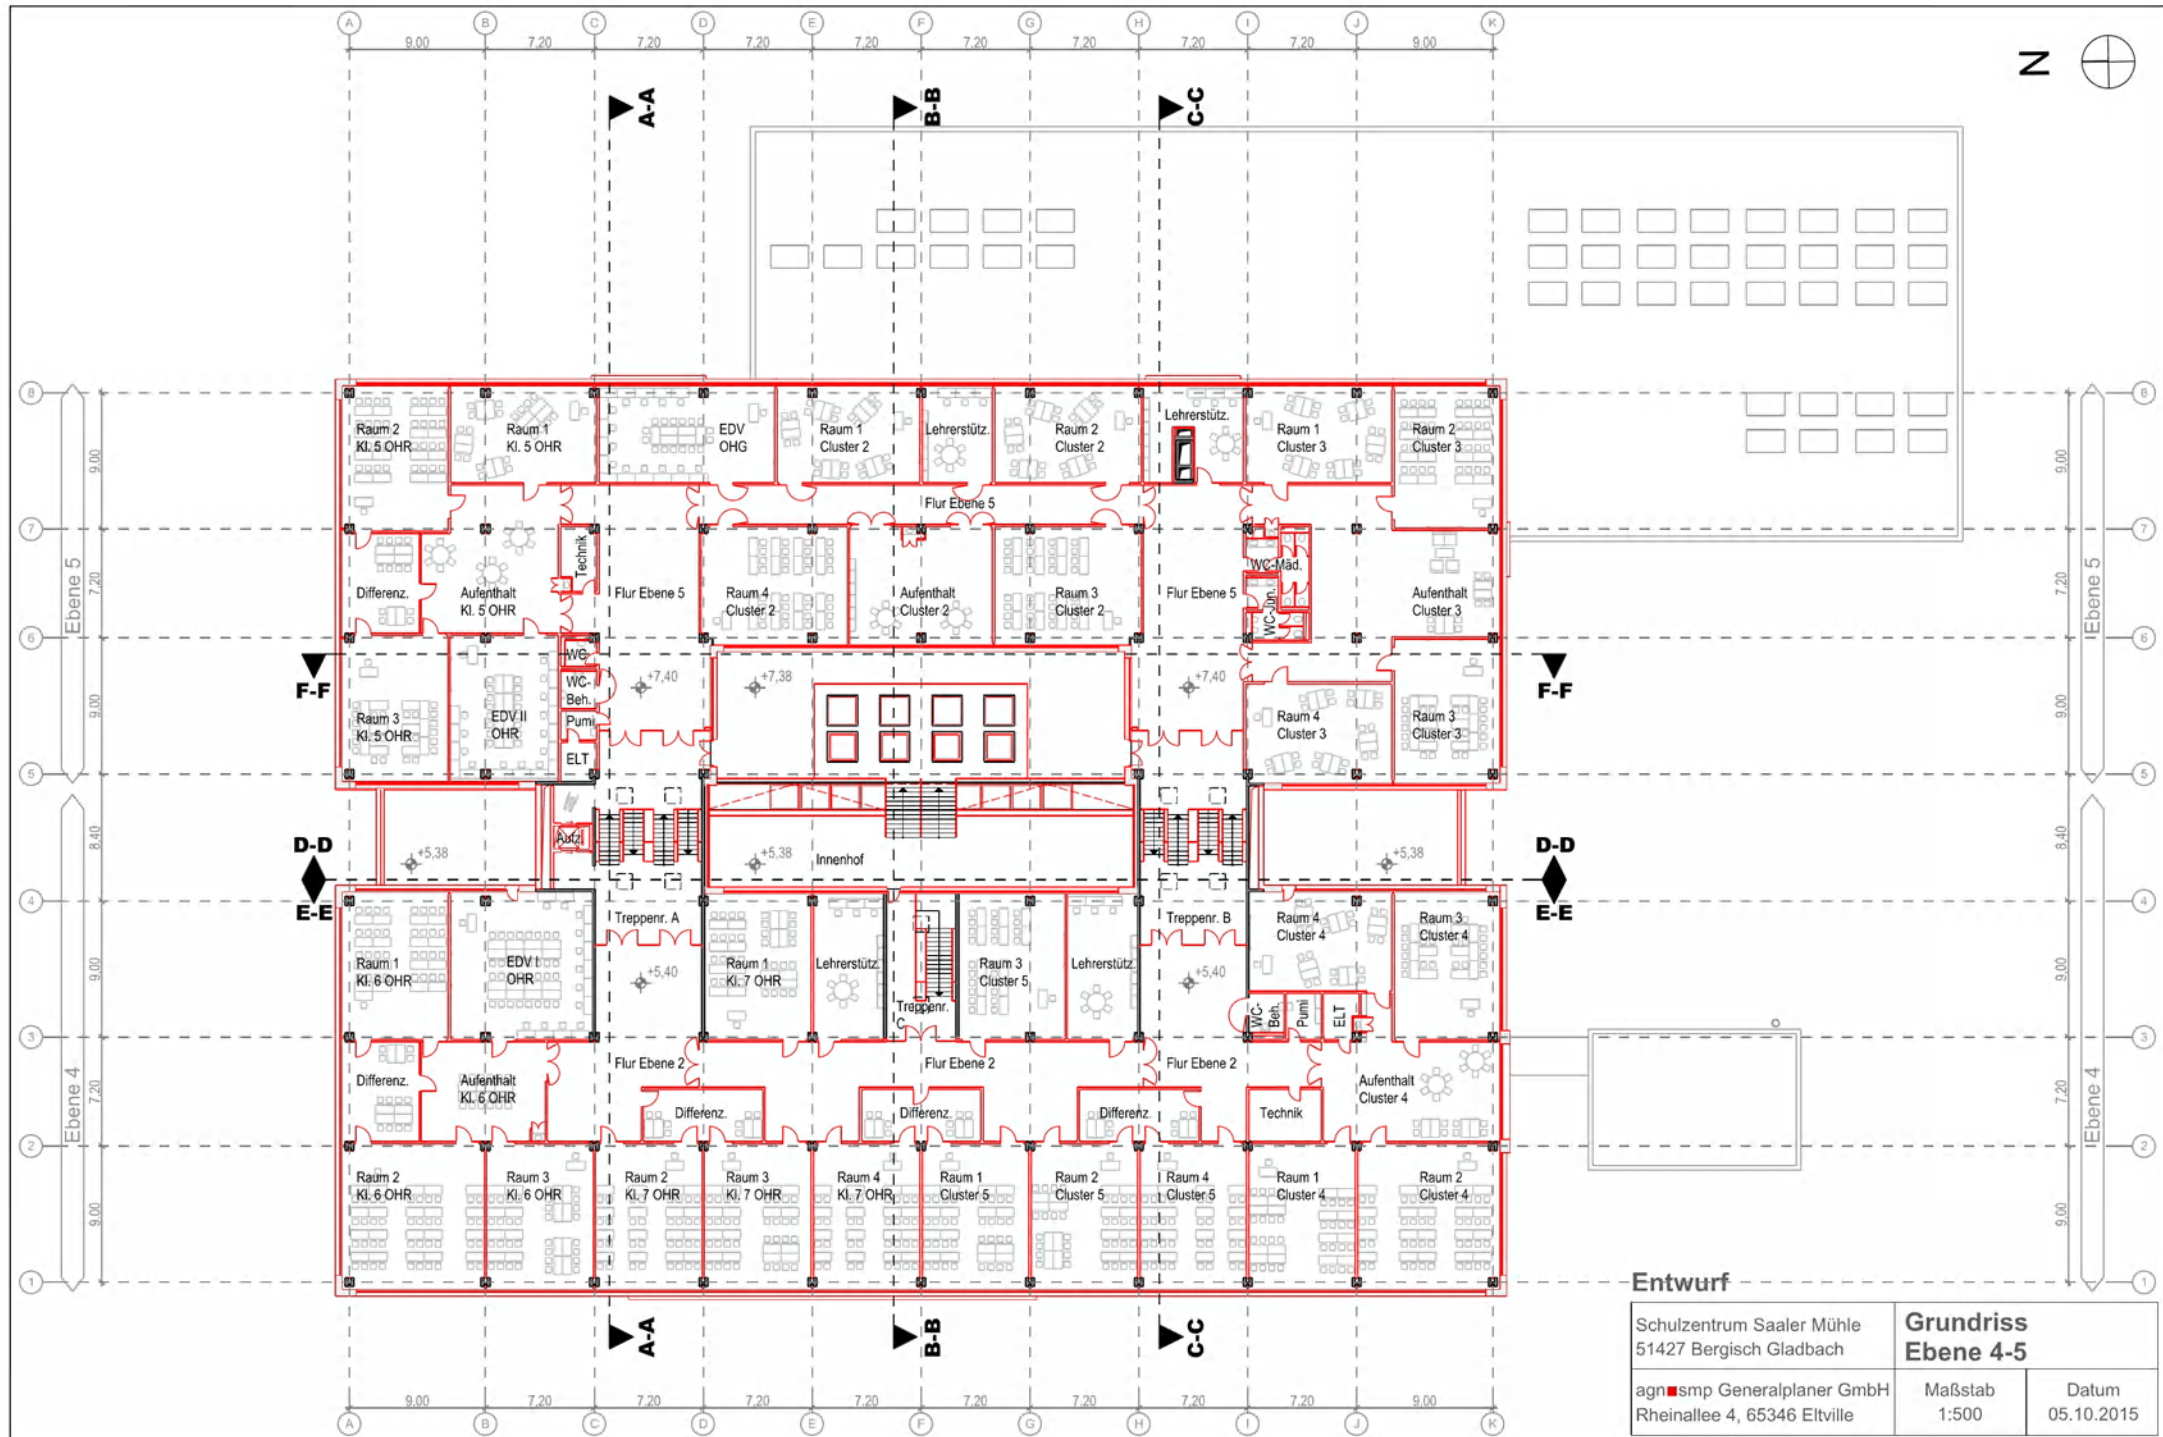

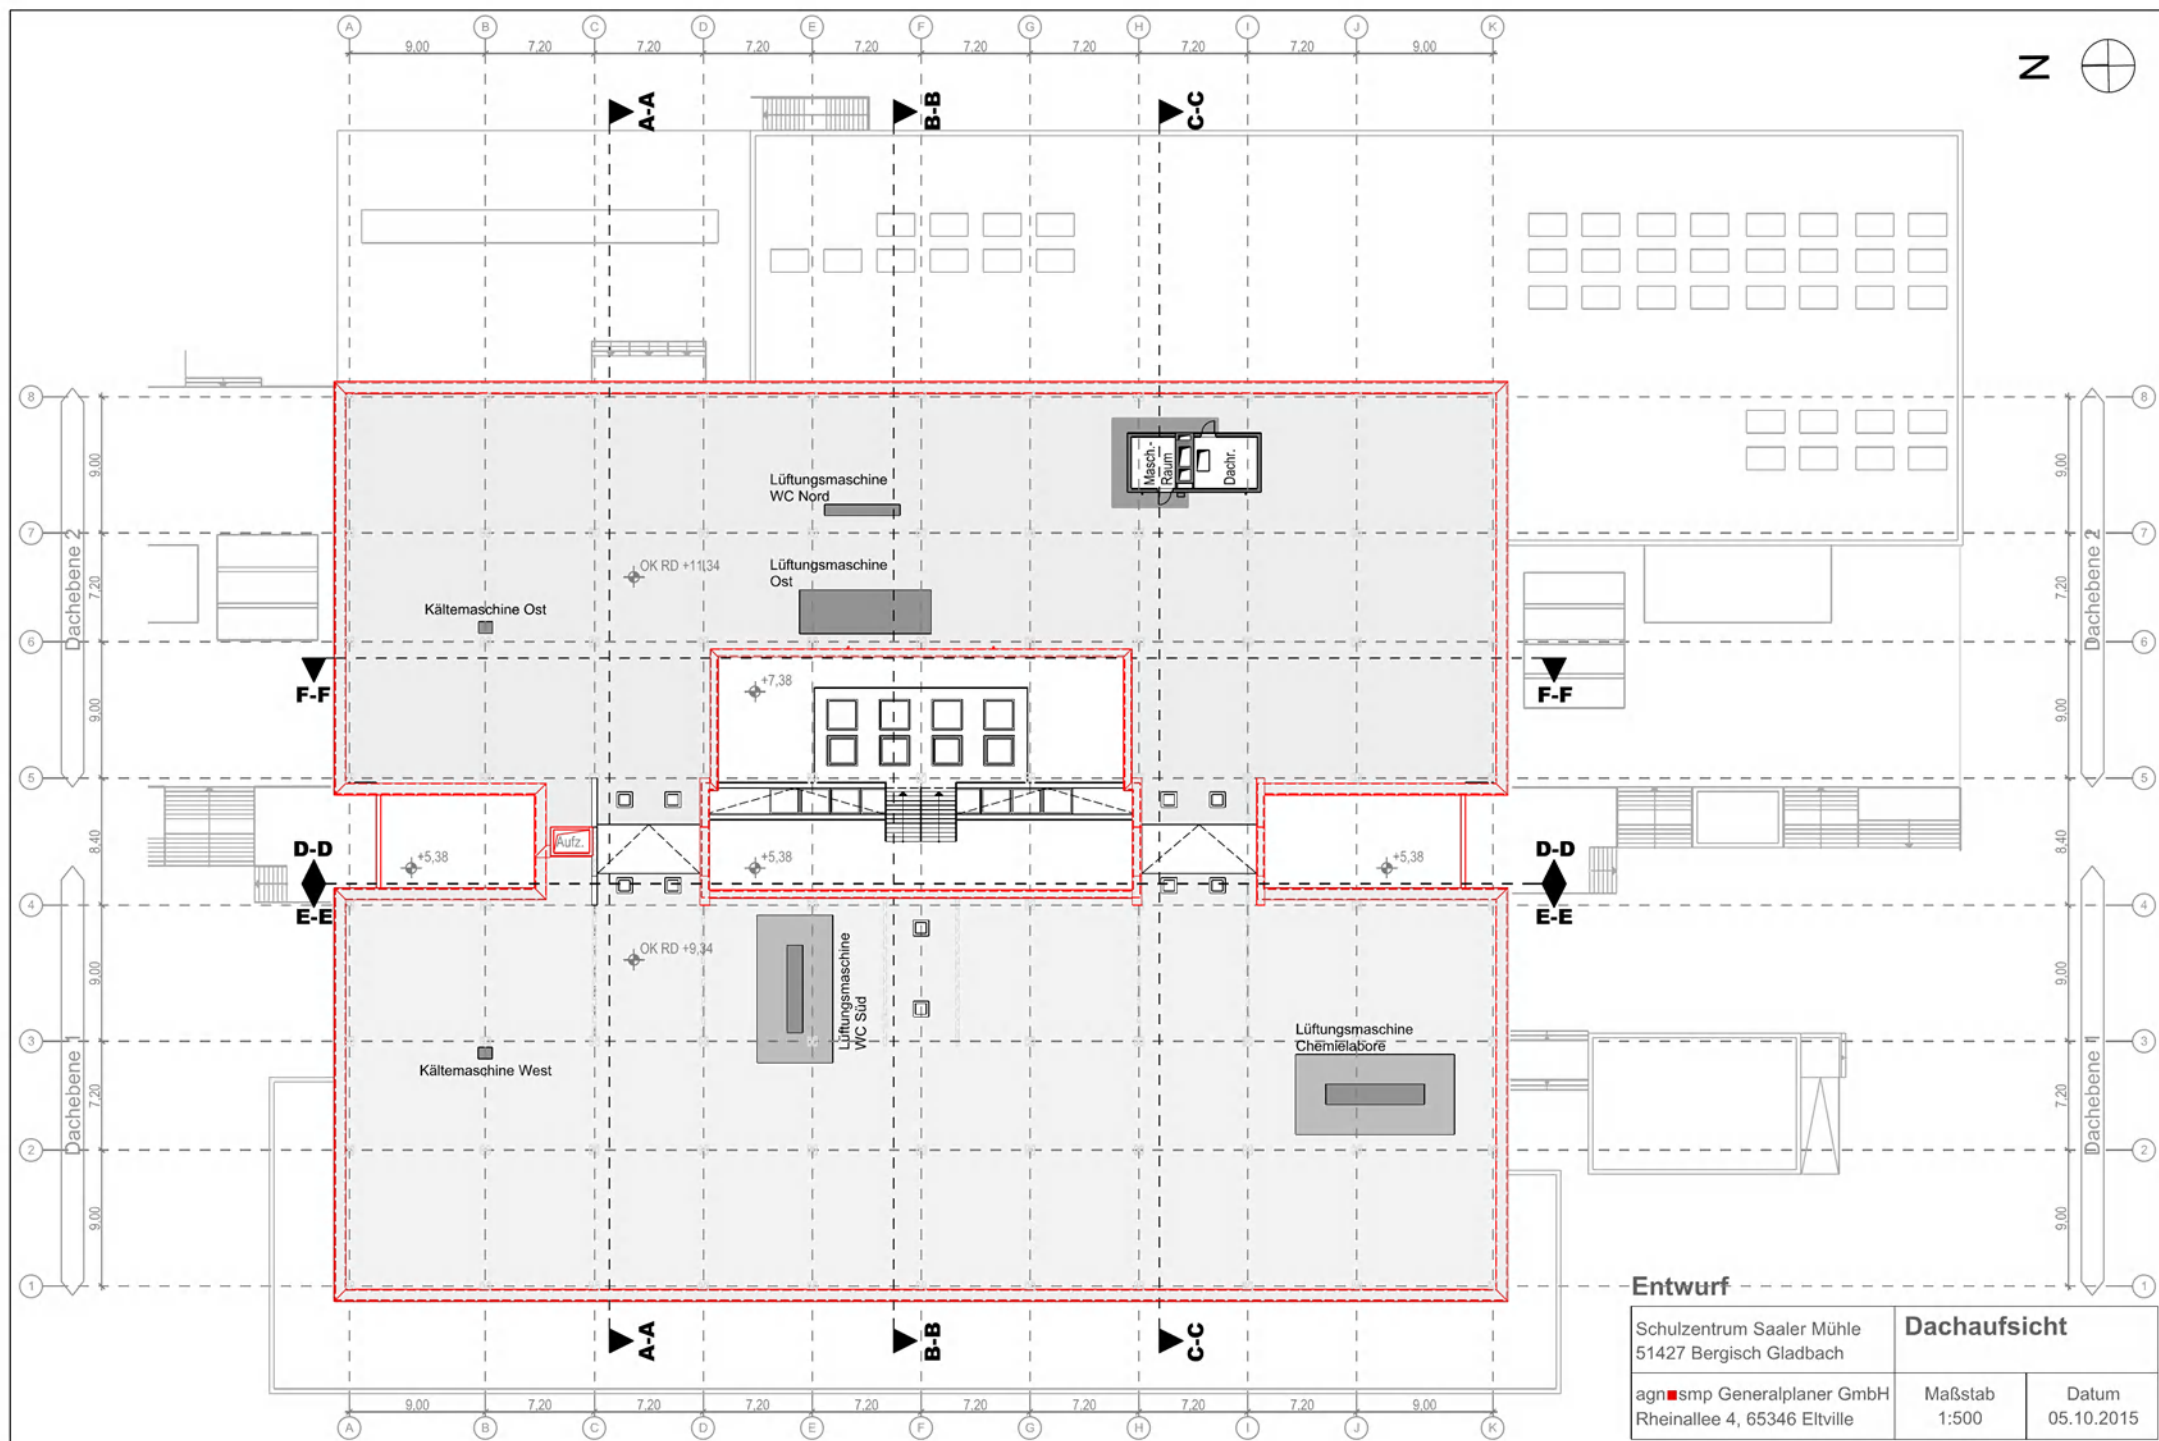

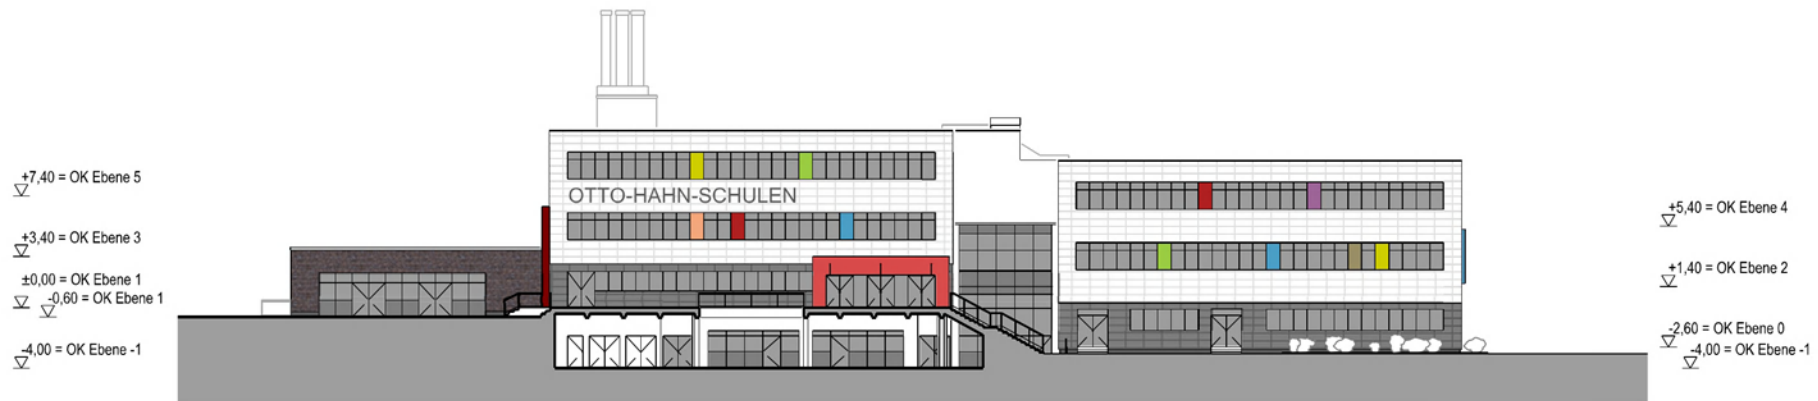

Ansicht Nord




Ansicht Ost

Entwurf

Schulzentrum Saaler Mühle 51427 Bergisch Gladbach	Ansicht Nord und Ost	
agn smp Generalplaner GmbH Rheinallee 4, 65346 Eltville	Maßstab 1:500	Datum 05.10.2015



Ansicht Süd

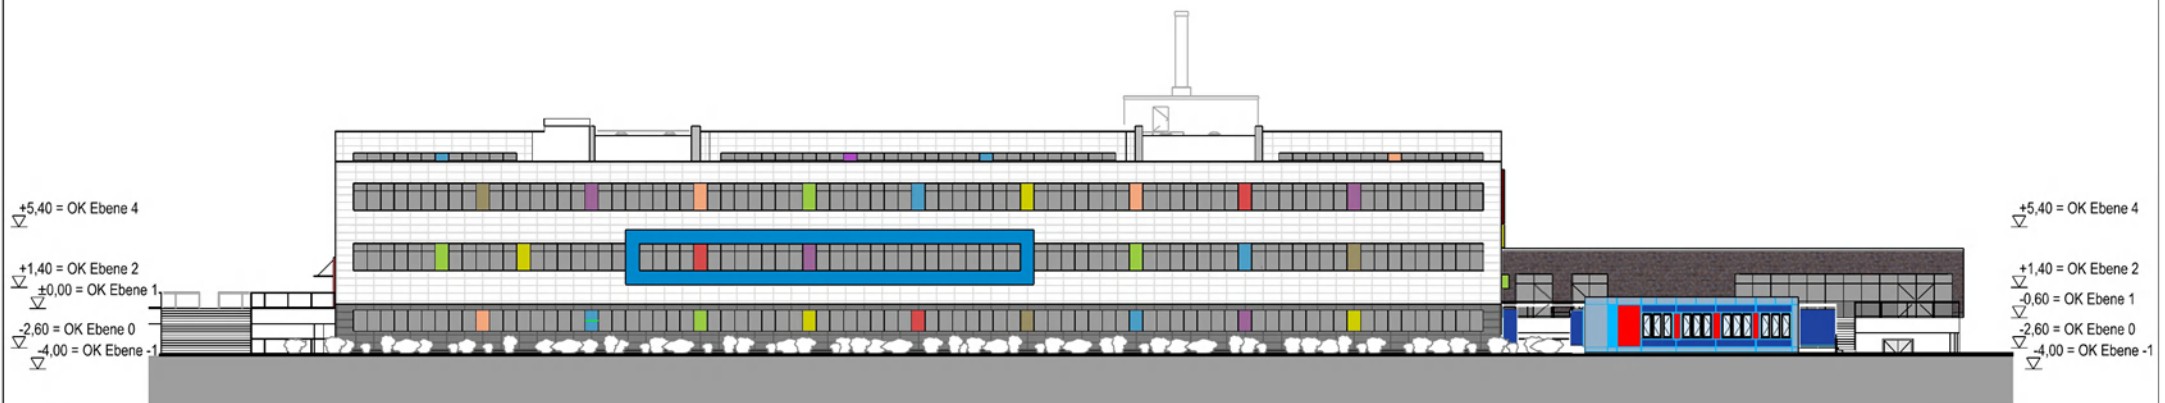

Ansicht West


Entwurf



Schulzentrum Saaler Mühle
51427 Bergisch Gladbach
agn smp Generalplaner GmbH
Rheinallee 4, 65346 Eltville

Ansicht Süd und West

Maßstab
1:500

Datum
05.10.2015

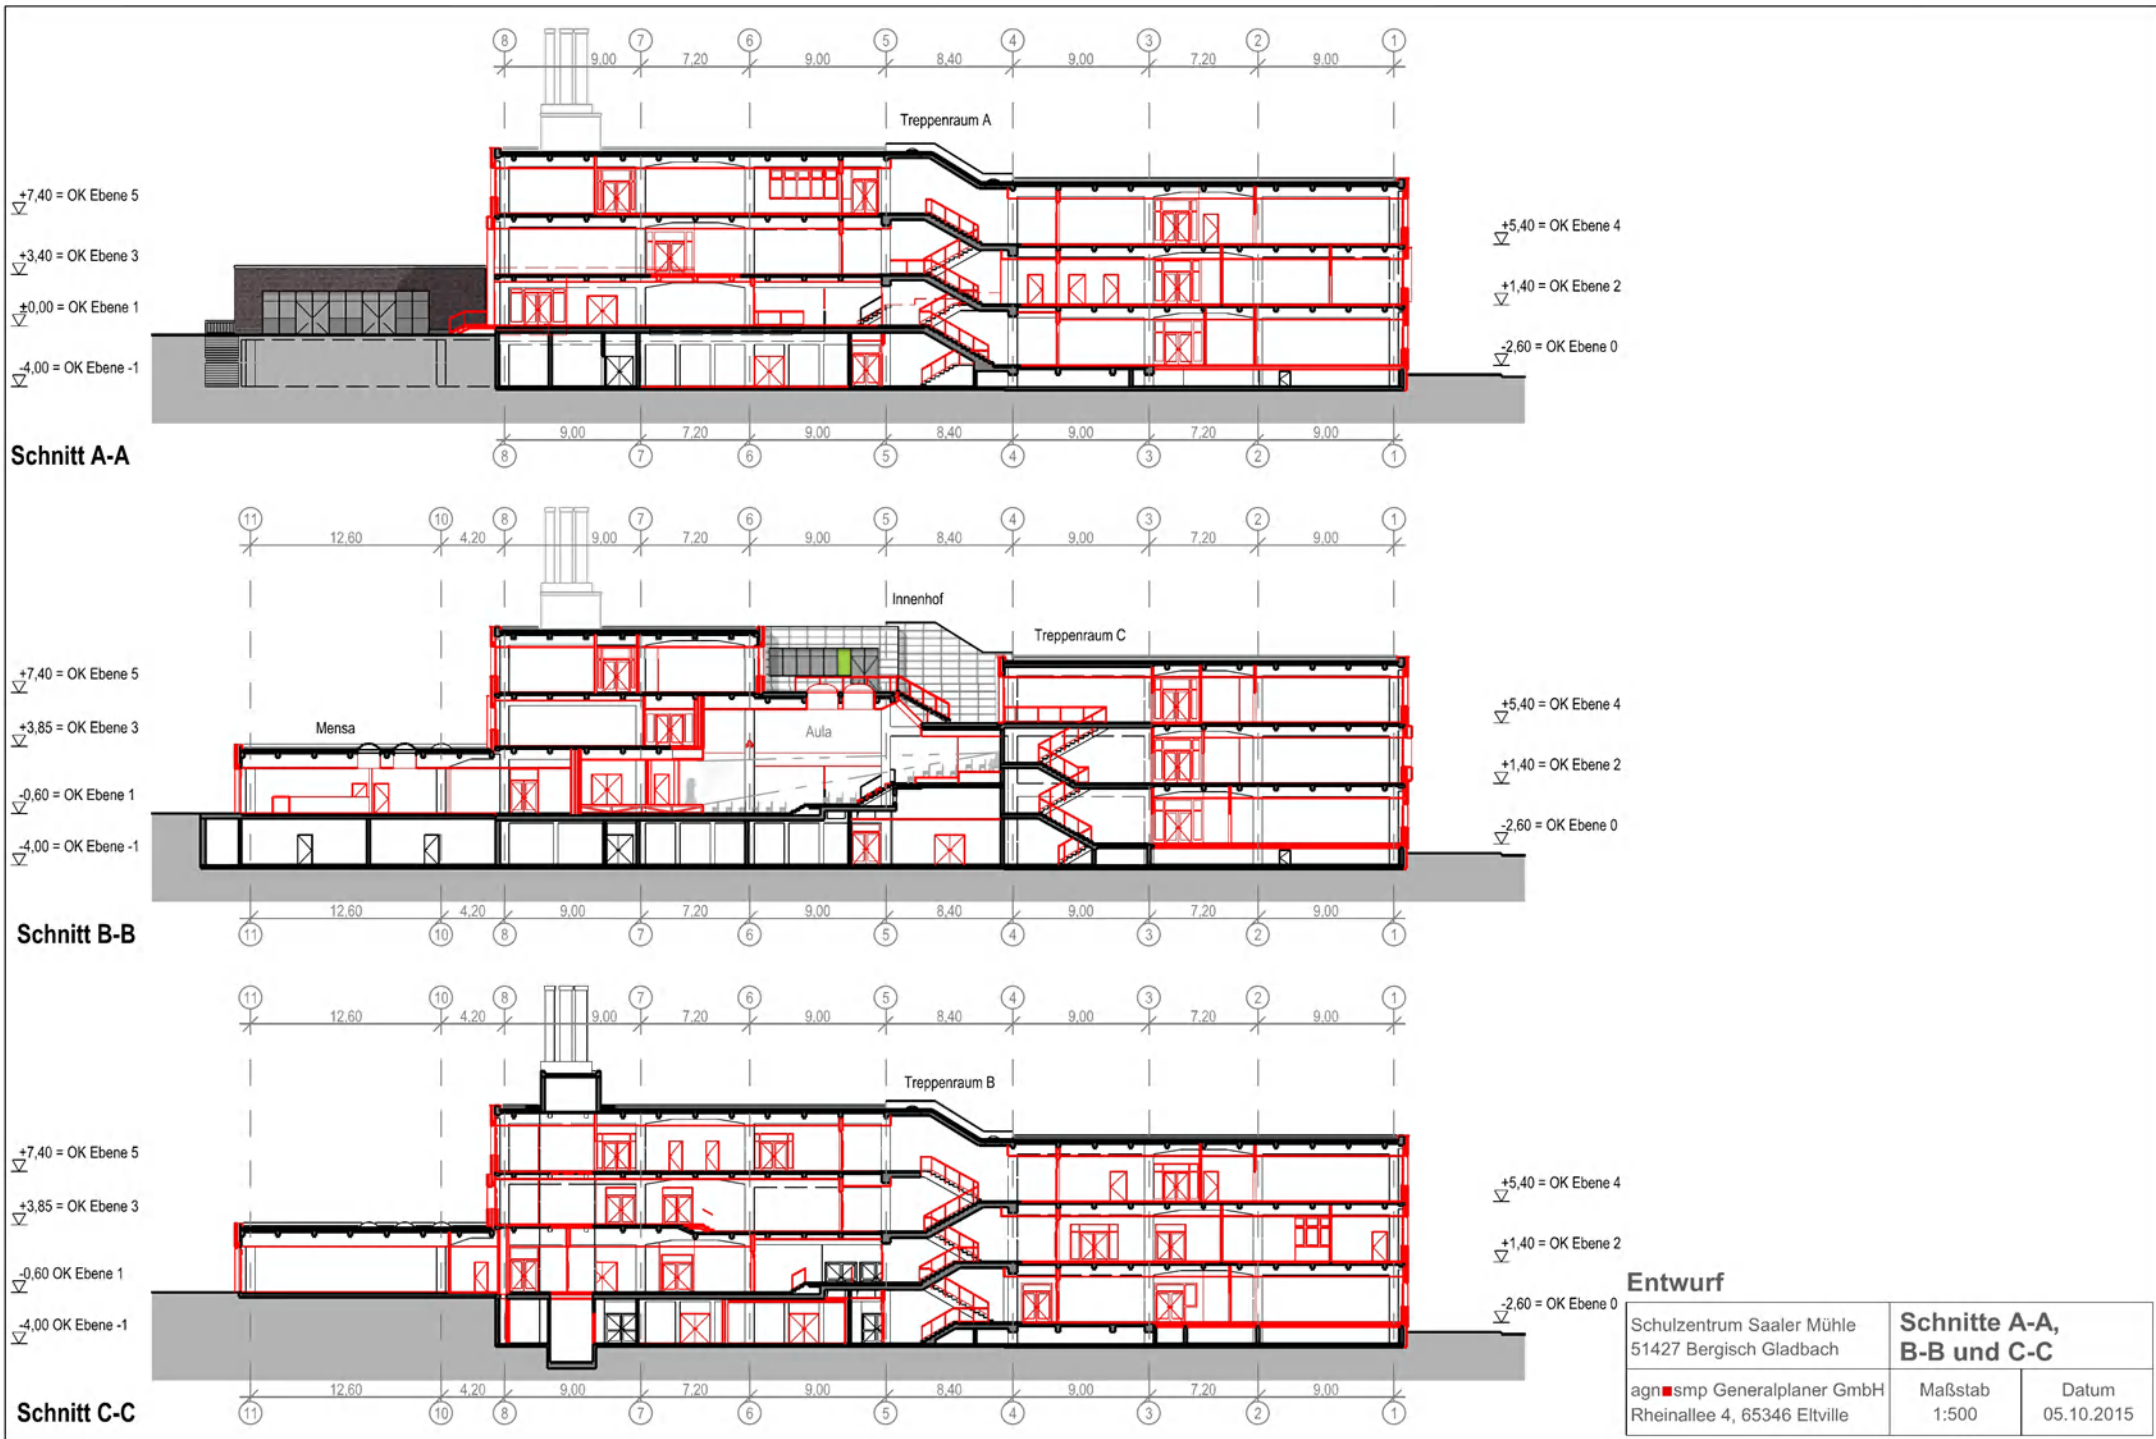

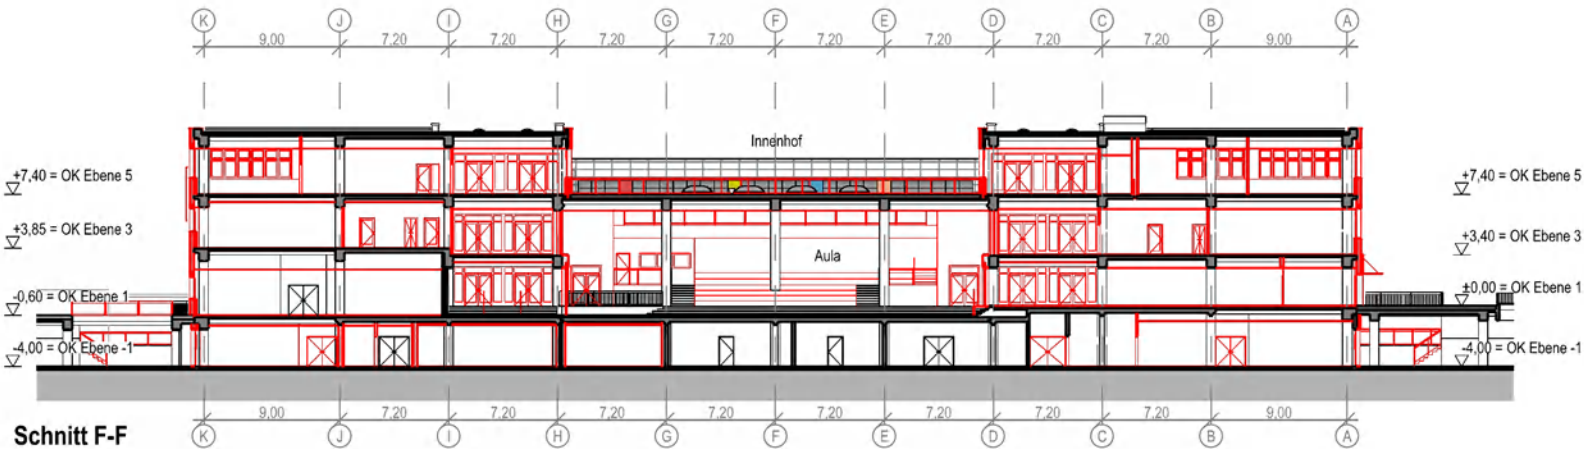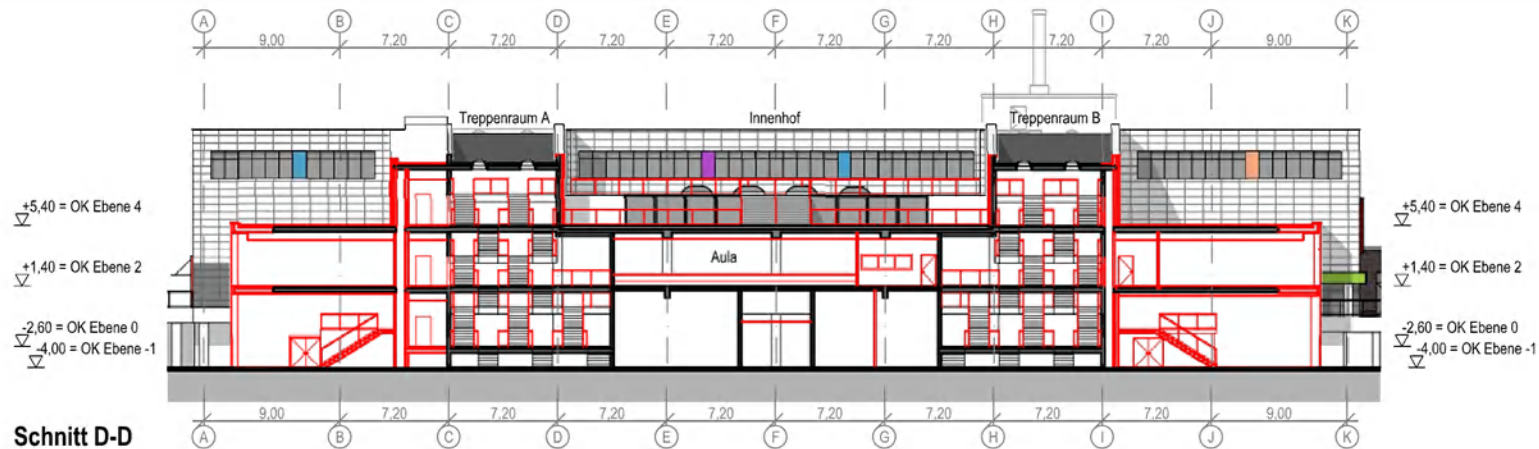

Entwurf

Schulzentrum Saaler Mühle
51427 Bergisch Gladbach
agn smp Generalplaner GmbH
Rheinallee 4, 65346 Eltville

Schnitte D-D, E-E und F-F

Maßstab
1:500
Datum
05.10.2015