


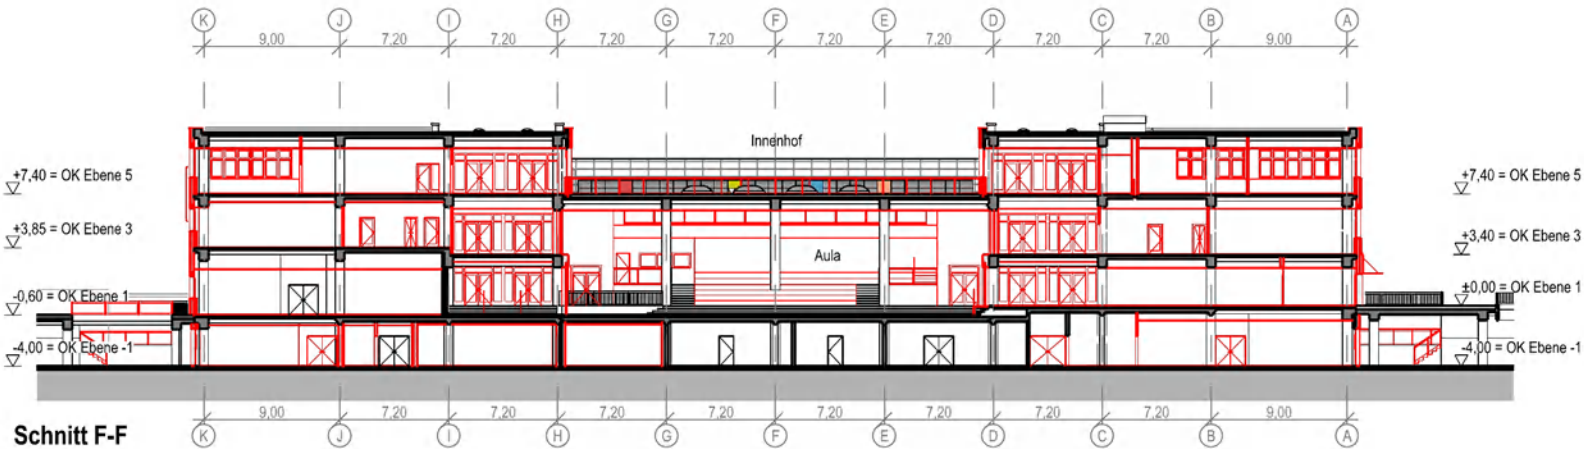

Entwurf

Schulzentrum Saaler Mühle
51427 Bergisch Gladbach
agn smp Generalplaner GmbH
Rheinallee 4, 65346 Eltville

Schnitte D-D, E-E und F-F

Maßstab 1:500	Datum 05.10.2015
------------------	---------------------