

GRUNDRISS ERDGESCHOSS

VORENTWURF 3


DATUM	24.01.2014
-------	------------

BLATT / INDEX ---/---

EO	A2	1040
----	----	------


OG	CV	INT PLAN NR
ASZSTAB	BLATTGRÖSSE	

V3

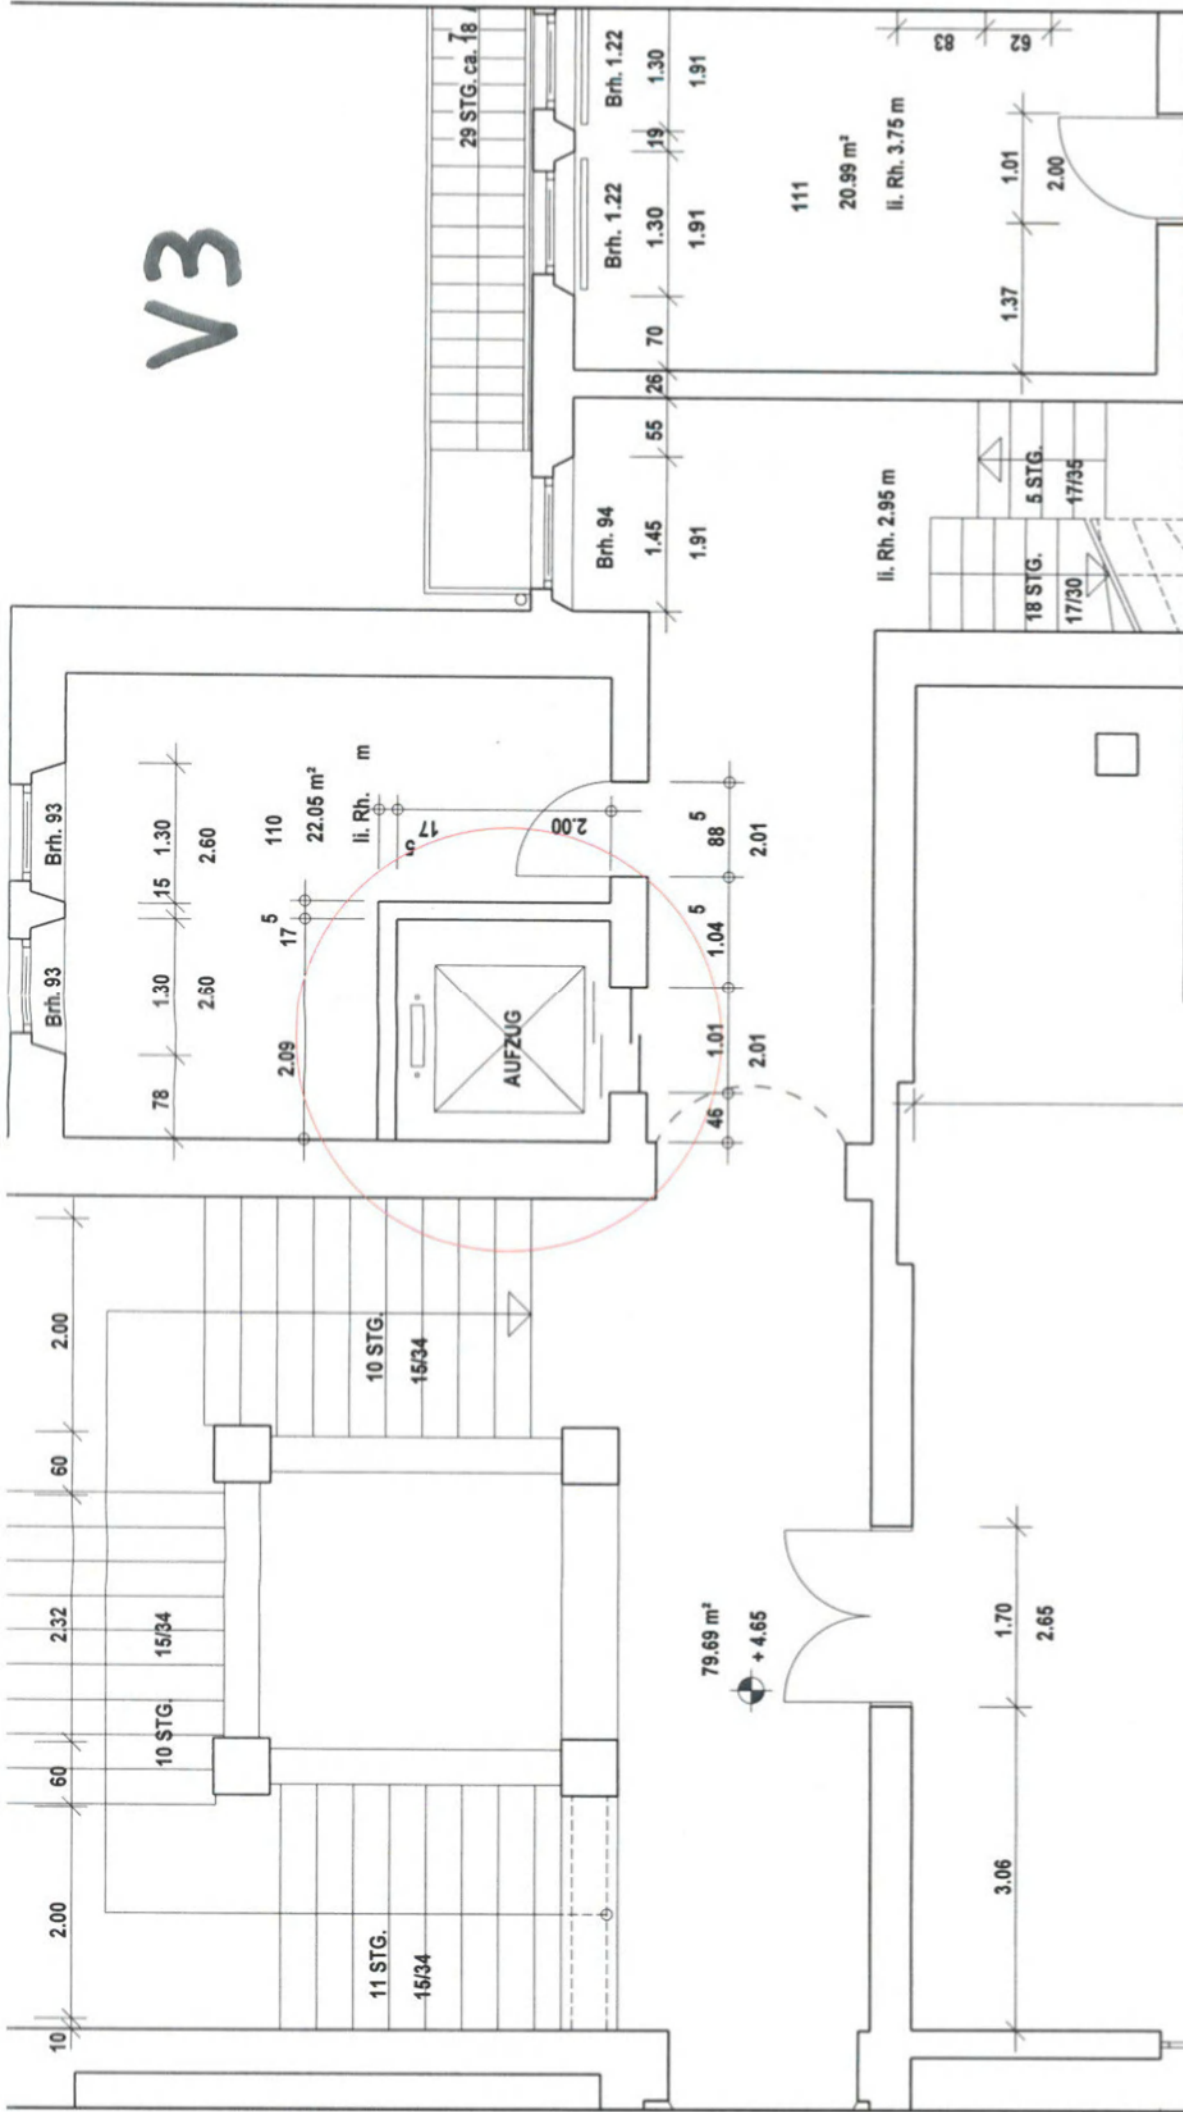

STADT BERGISCH GLADBACH FB8-650 HOCHBAU

RATHAUS BERGISCH GLADBACH				GRUNDRISS OBERGESCHOSS			
BEHINDERTENGERECHTER AUFZUG				VORENTWURF 3			
MASZTAB	M 1 : 50	OBJEKT-NR.	1102	INT. PLAN-NR.	4020	DATUM	24.01.2014
BEARB. / GEZ.	Sta/Deg	BAUTEIL	XX	PLANST.	XX	BLATT / INDEX	-- / --
PHASE	BLATT / INDEX	OBJEKT-NR.	1102	BAUTEIL	XX	OG	GS/AN/SC
2014.01.24	VE XXXX	1102	XX	XX	XX	50	A3
DATUM	PHASE	BLATT / INDEX	OBJEKT-NR.	BAUTEIL	PLANST.	INT. PLAN-NR.	4020

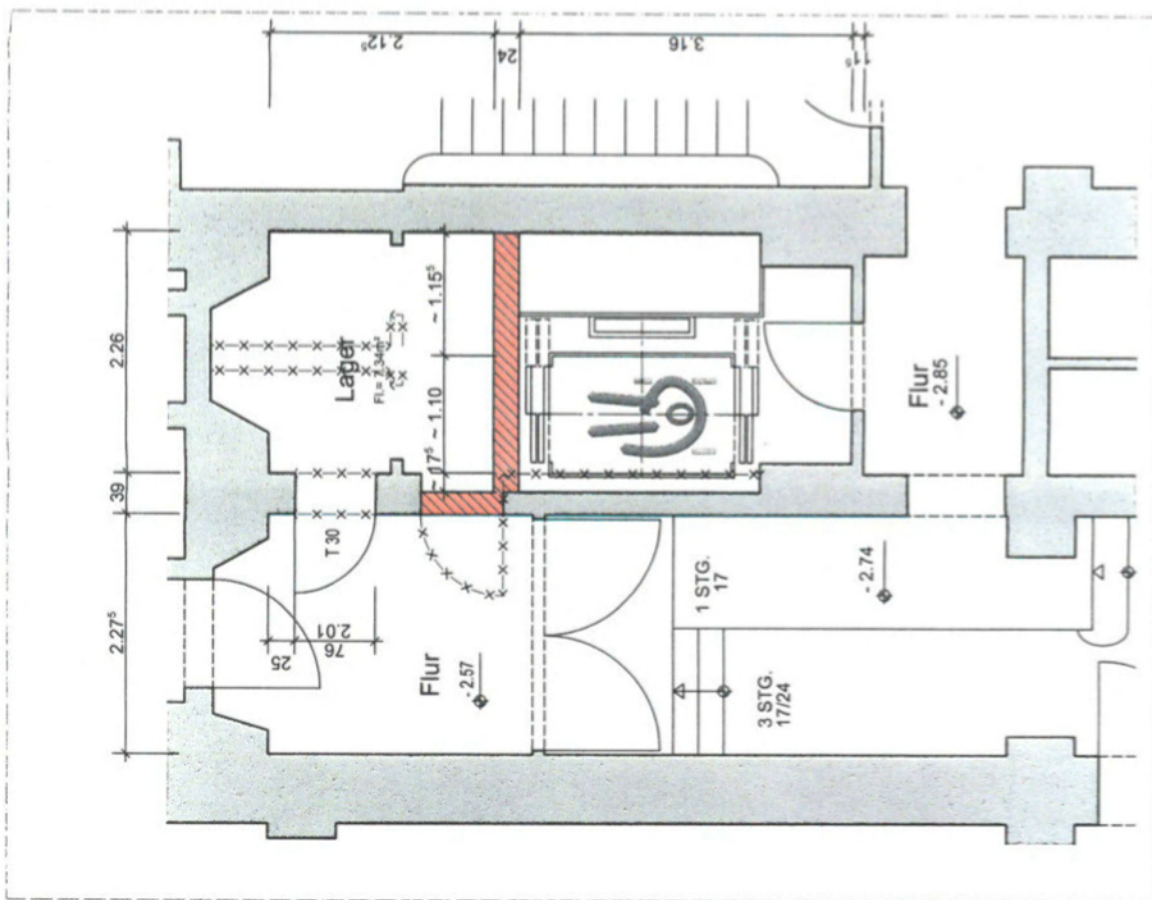


STADT BERGISCHE GLADBACH FB8-650 HOCHBAU

RATHAUS BERGISCHE GLADBACH



KELLERGEHOSS
ENTWURFSPLANUNG

MASZSTAB		M 1:50		BEARB./GEZ.		STB/DEG		OBJEKT-NR.		1102		INT. PLAN-NR.		30		DATUM		07.07.2015	
																BLATT / INDEX		E 01	
2015.07.07		E 01		1102		XX		GR		--		KG		M50		A3		30	
DATUM		PHASE		OBJEKT-NR.		BAUTEIL		PLANPART		ERENE		INHALT		MASZSTAB		BLATTGROSSE		INT. PLAN-NR.	

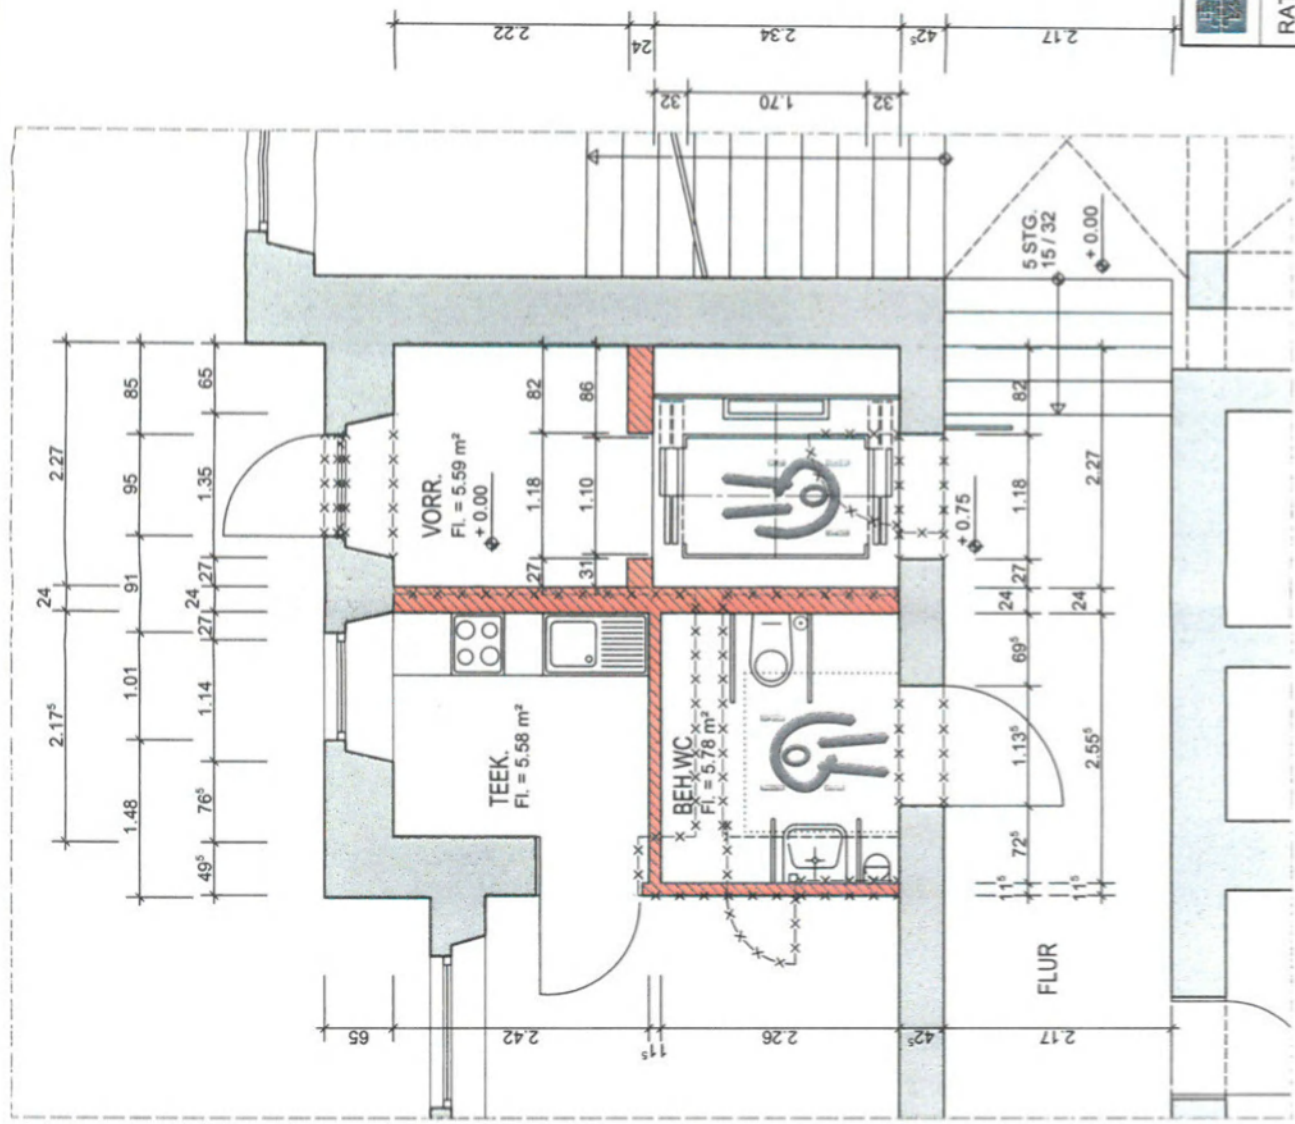

STADT BERGISCH GLADBACH FB8-650 HOCHBAU

RATHAUS BERGISCH GLADBACH

ERDGESCHOSS

ENTWURFSPLANUNG



MASZSTAB	M 1:50	DATUM	07.07.2015
BEARB. / GEZ.	STB/DEG	OBJEKT-NR.	1102
INT. PLAN-NR.	31	BLATT / INDEX	E 02
2015.07.07	E 02	1102	XX
PHASE	BLATT / INDEX	OBJEKT-NR.	BAUTEIL
			PLANART
			EG
			INHALT
			MASZSTAB
			BLATTGRÖÖE
			INT. PLAN-NR.

