Entwurf

zum Bebauungsplan Nr. 2427
- östlich Leipnizstraße -
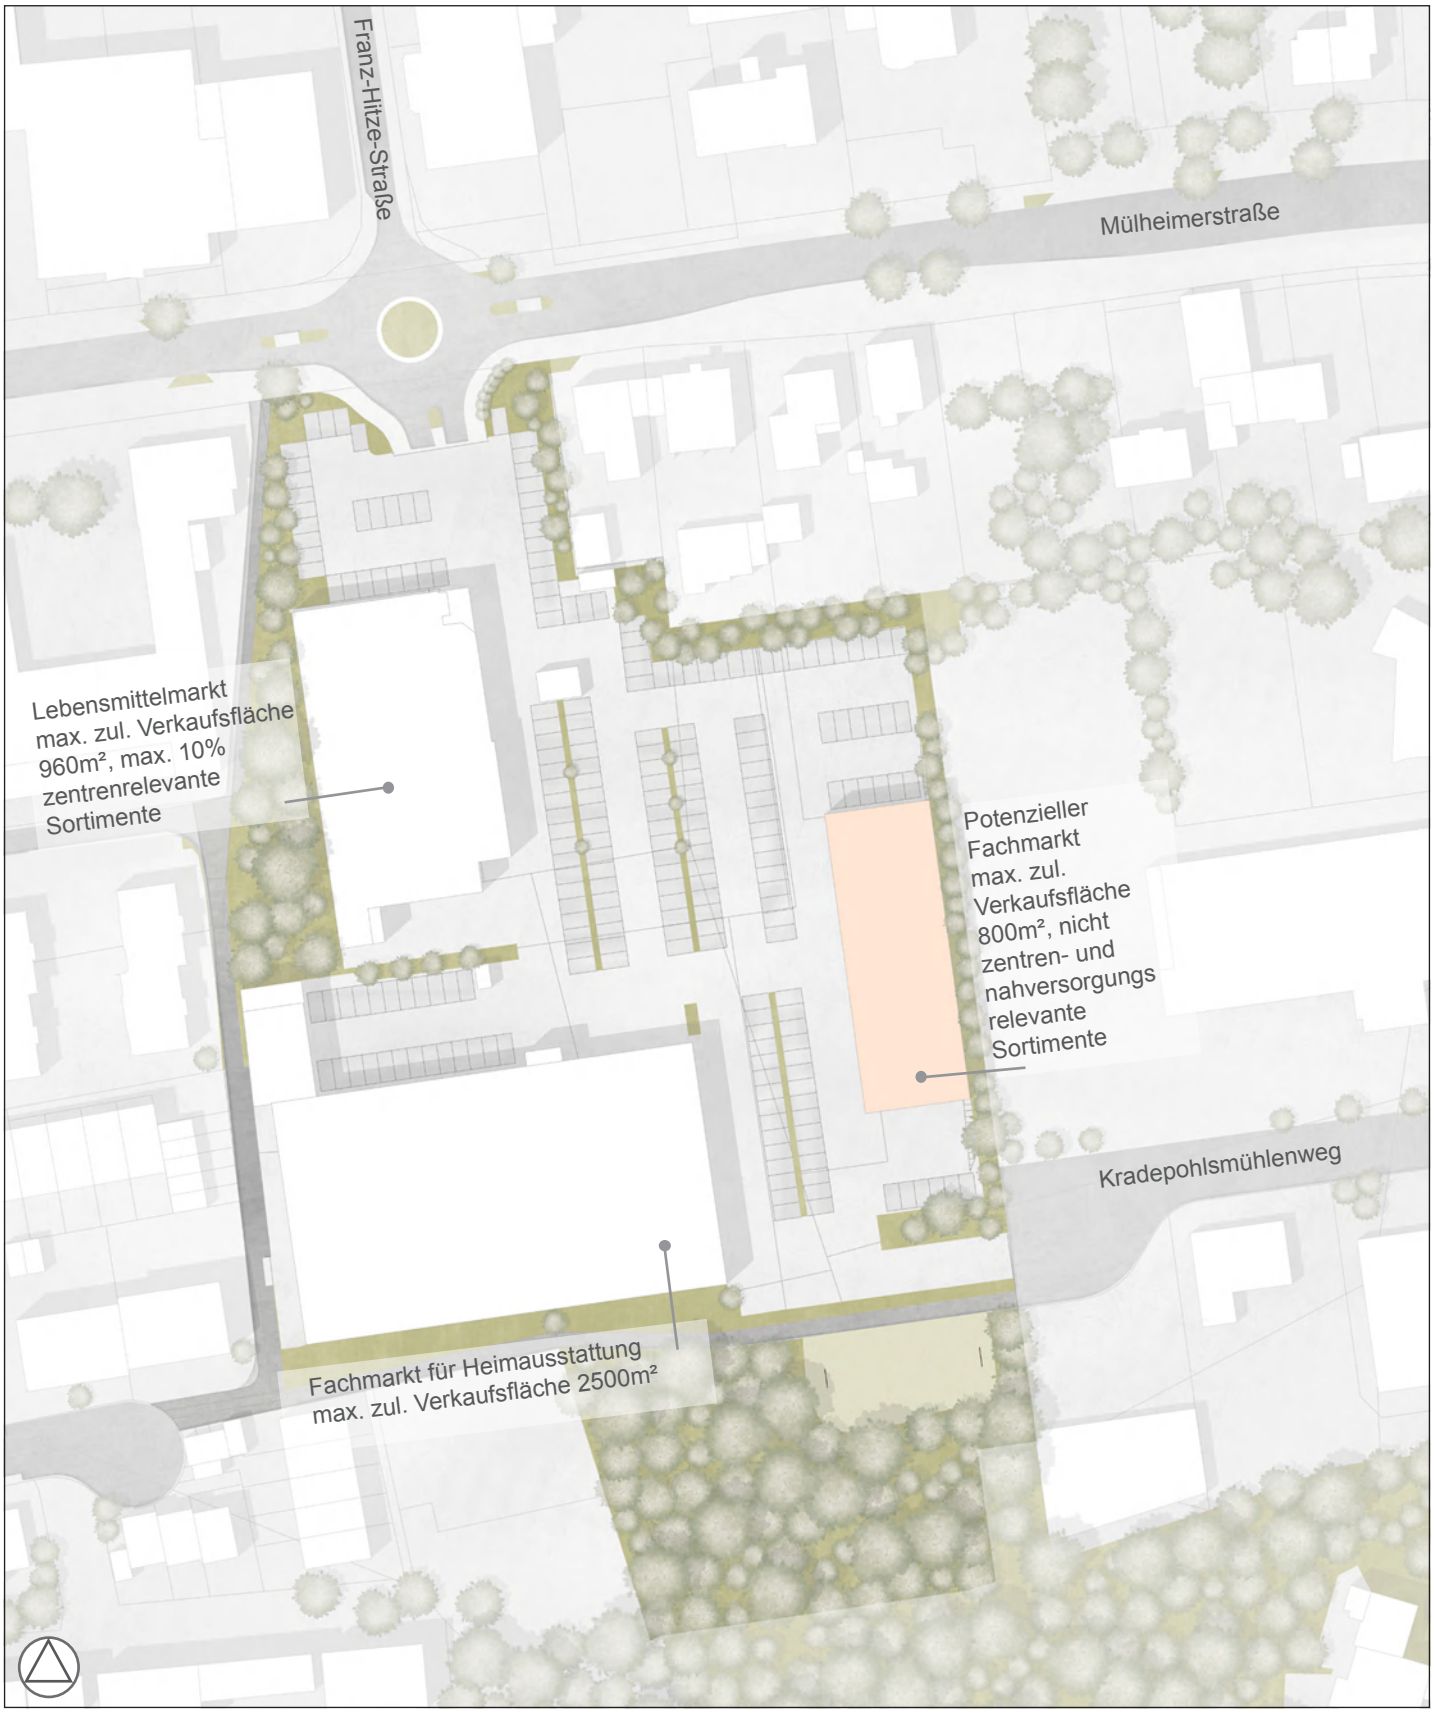
Stand: frühzeitige Öffentlichkeitsbeteiligung