
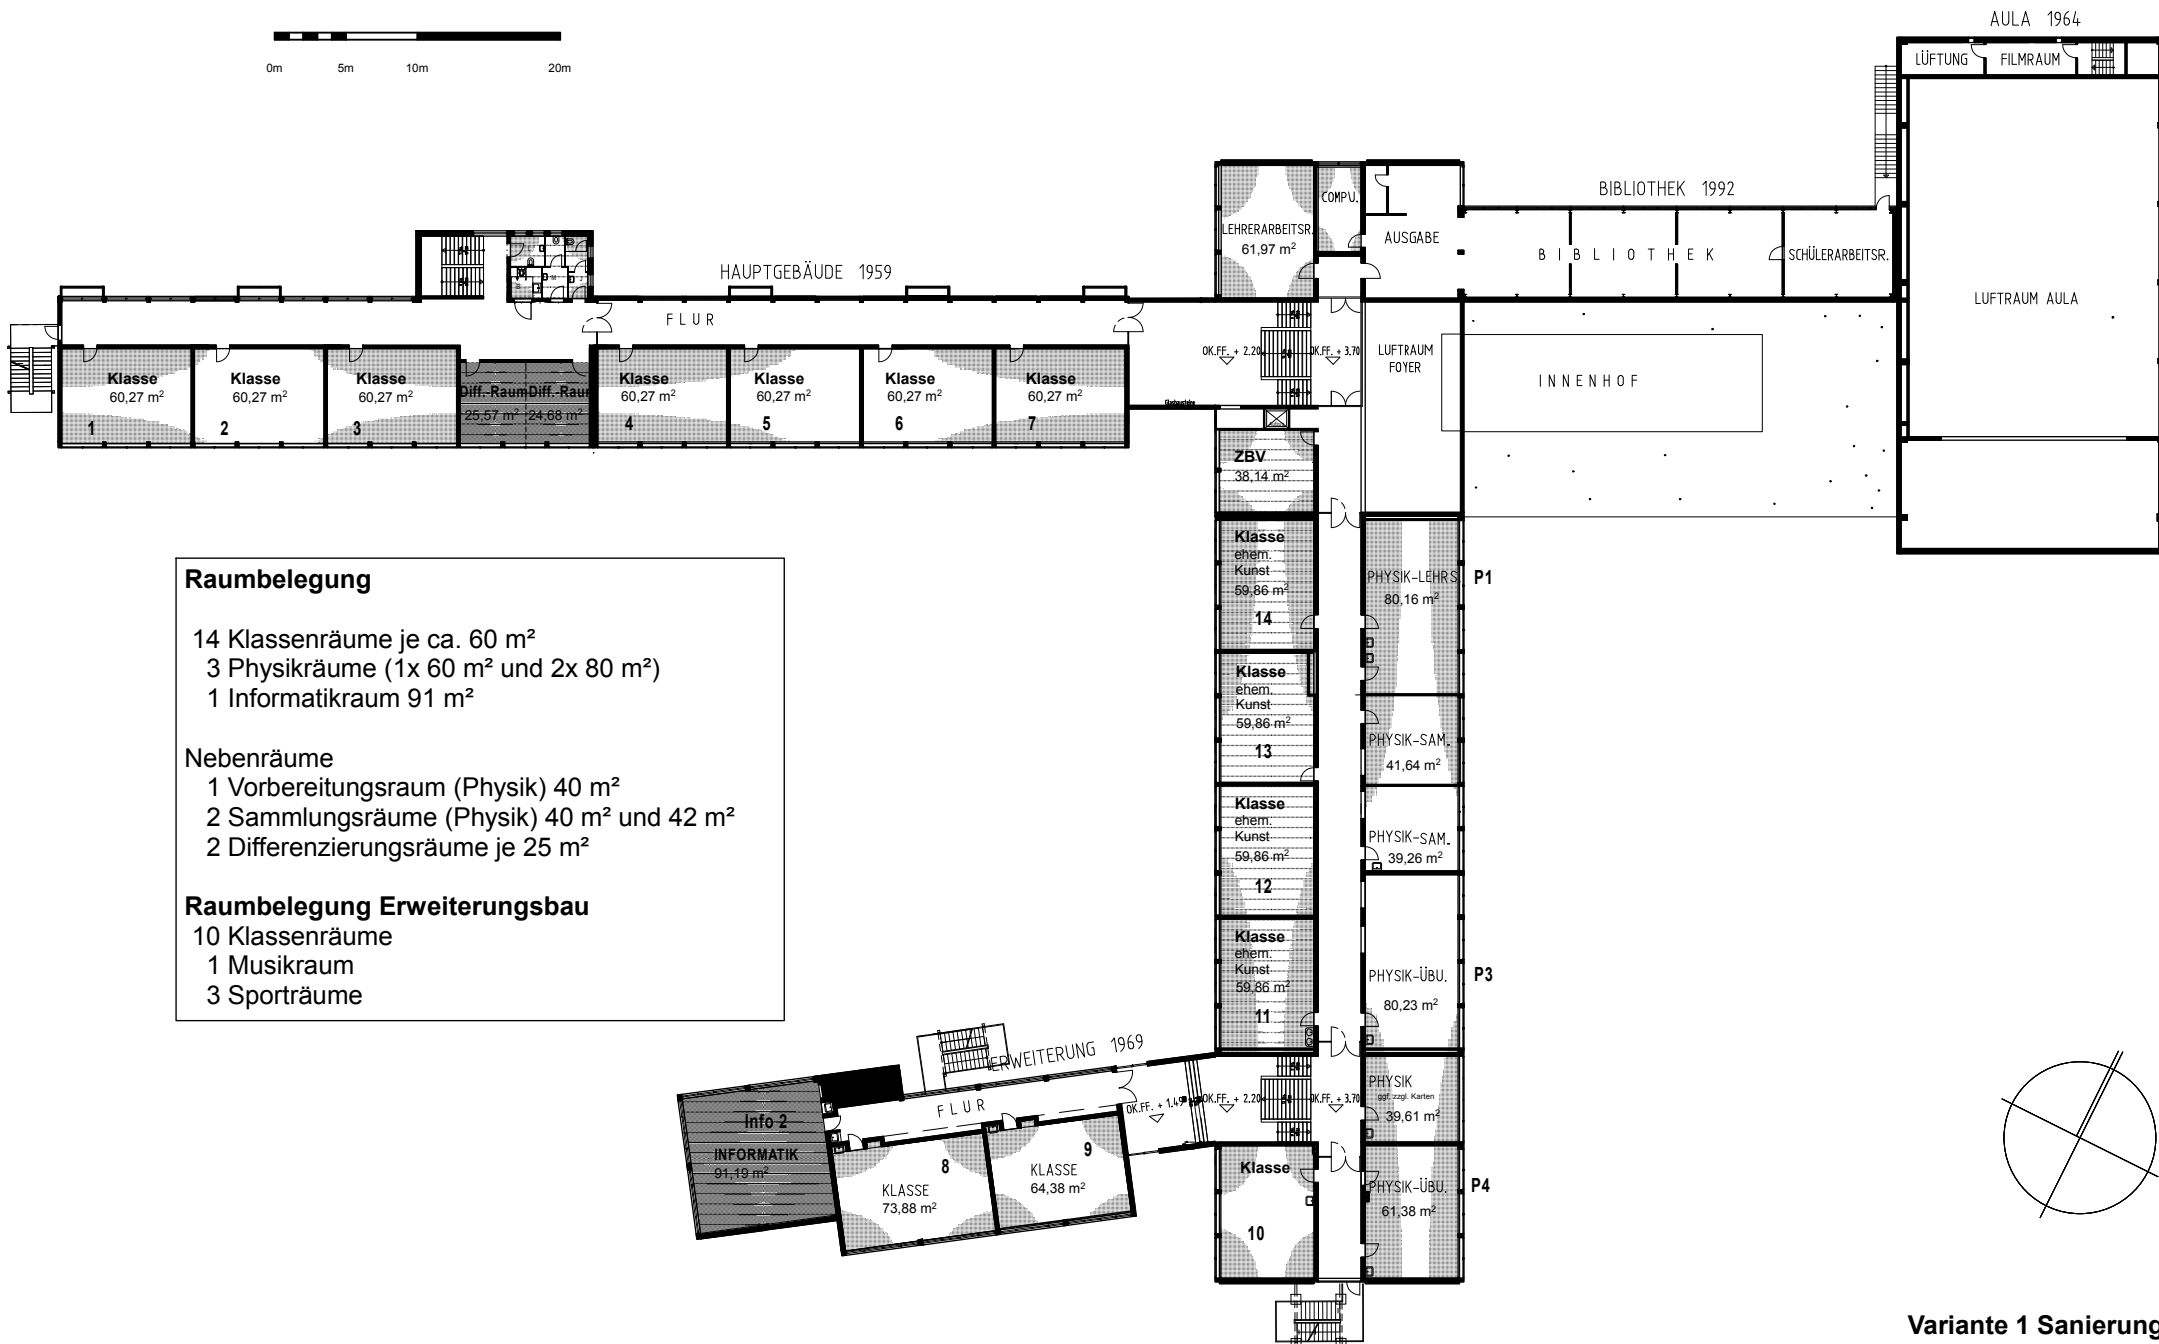


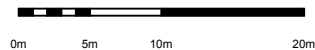

Raumbelegung

- 14 Klassenräume je ca. 60 m²
- 3 Physikräume (1x 60 m² und 2x 80 m²)
- 1 Informatikraum 91 m²

Nebenräume

- 1 Vorbereitungsraum (Physik) 40 m²
- 2 Sammlungsräume (Physik) 40 m² und 42 m²
- 2 Differenzierungsräume je 25 m²

Raumbelegung Erweiterungsbau

- 10 Klassenräume
- 1 Musikraum
- 3 Sporträume