


0m 5m 10m 20m

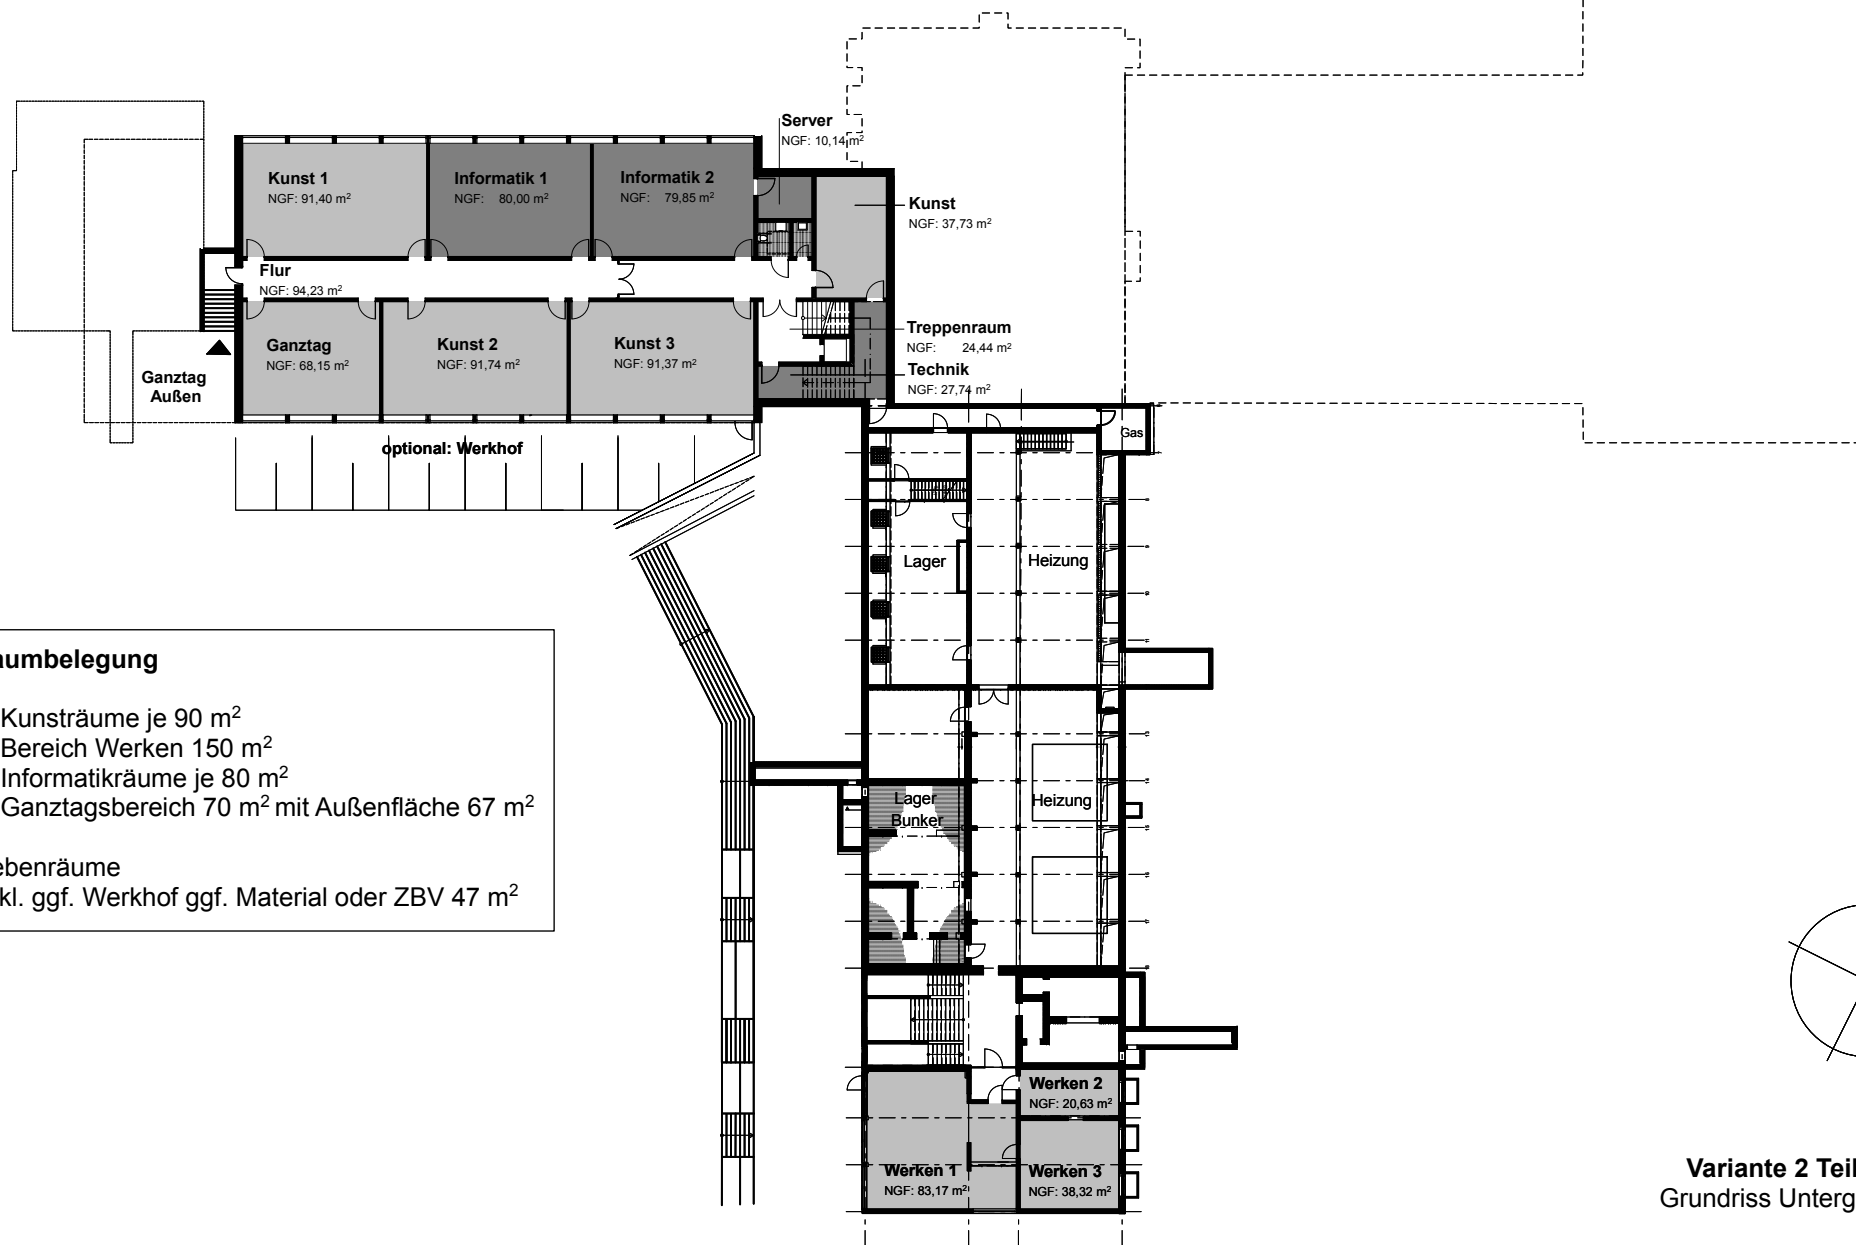

Raumbelegung

- 3 Kunsträume je 90 m²
- 1 Bereich Werken 150 m²
- 2 Informatikräume je 80 m²
- 1 Ganztagsbereich 70 m² mit Außenfläche 67 m²

Nebenräume

inkl. ggf. Werkhof ggf. Material oder ZBV 47 m²

Variante 2 Teilneubau
Grundriss Untergeschoss