


0m 5m 10m 20m

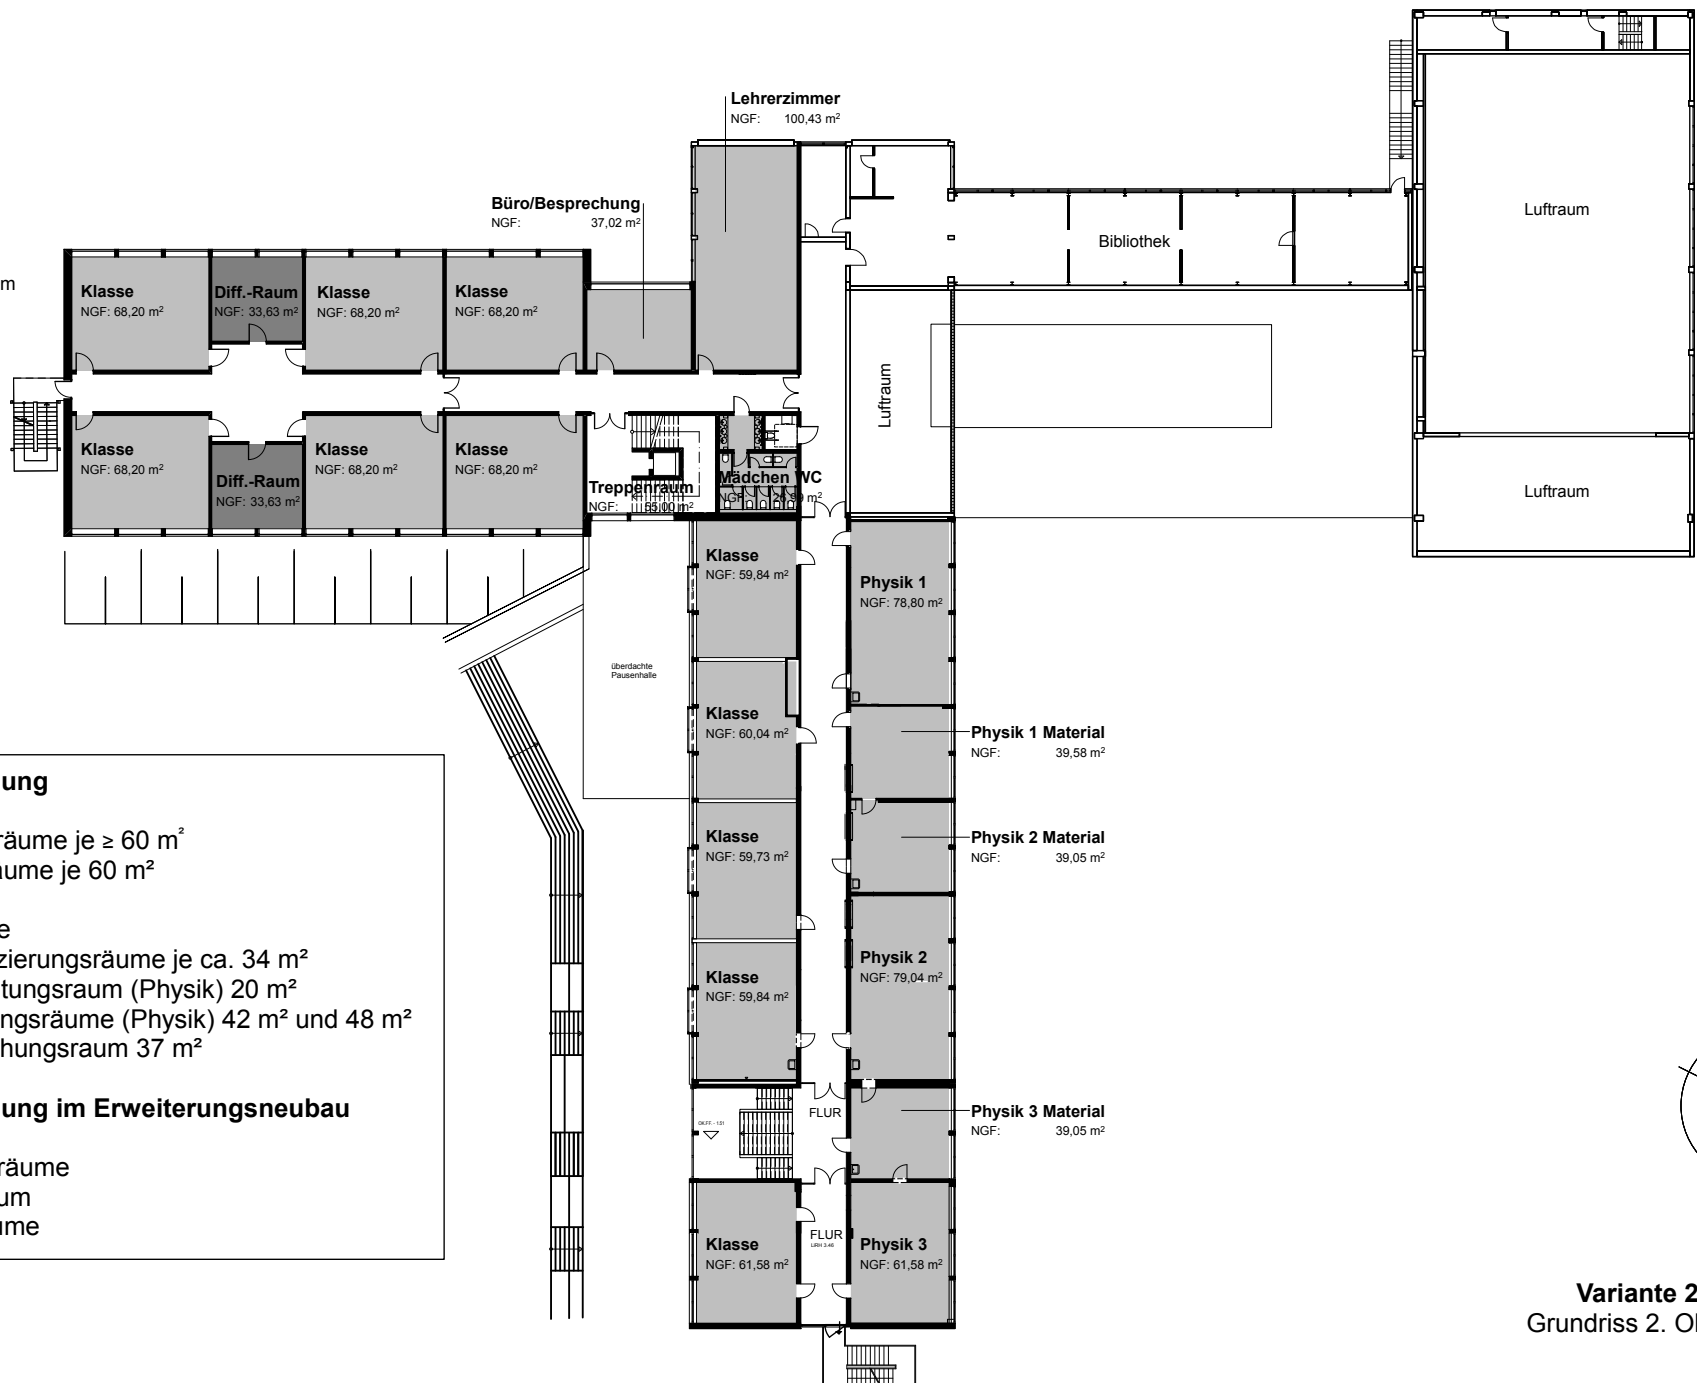

Raumbelegung

- 11 Klassenräume je $\geq 60 \text{ m}^2$
- 3 Physikräume je 60 m^2

Nebenräume

- 2 Differenzierungsräume je ca. 34 m^2
- 1 Vorbereitungsraum (Physik) 20 m^2
- 2 Sammlungsräume (Physik) 42 m^2 und 48 m^2
- 1 Besprechungsraum 37 m^2

Raumbelegung im Erweiterungsneubau

- 10 Klassenräume
- 1 Musikraum
- 3 Sporträume

