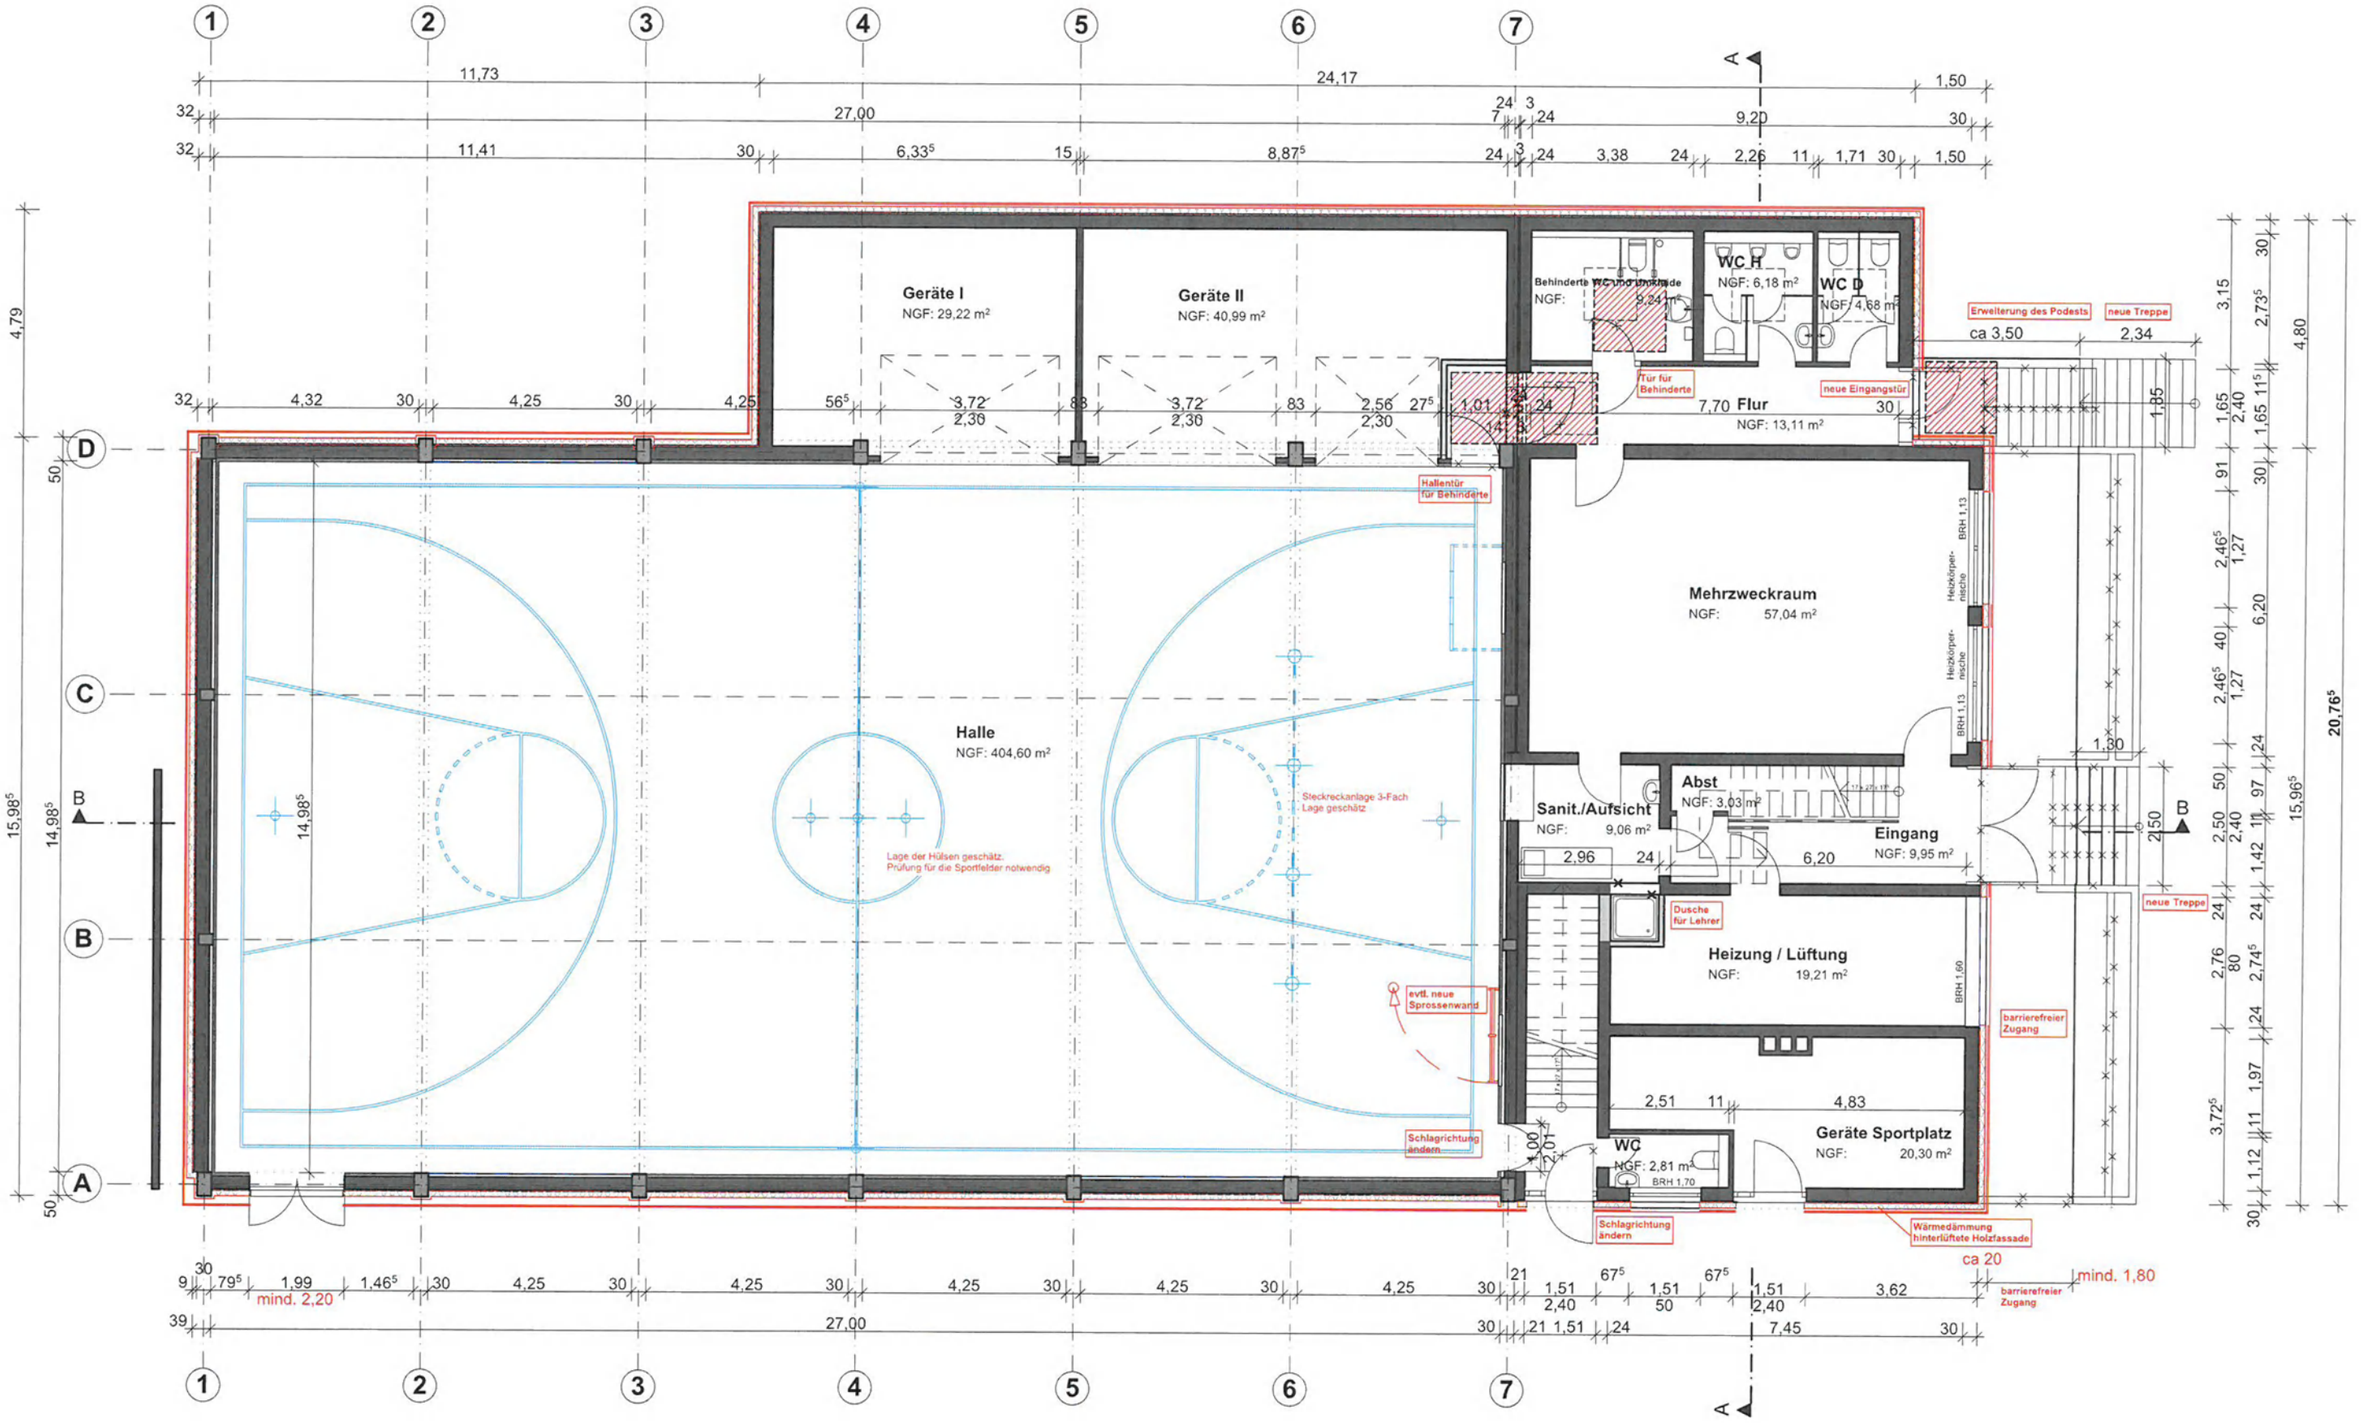

Maßstab 1:125

05.10.2016

Erdgeschoss

Turnhalle in Sand, Bergisch Gladbach

Sanierungskonzept

KNIFFLER ARCHITEKTUR +NETZWERK

Straßen 107
51429 Bergisch Gladbach
Tel 02204 810 220
Fax 02204 810 230
info@kniffler-architektur.de
www.kniffler-architektur.de