




S-01 Schnitt 1:50

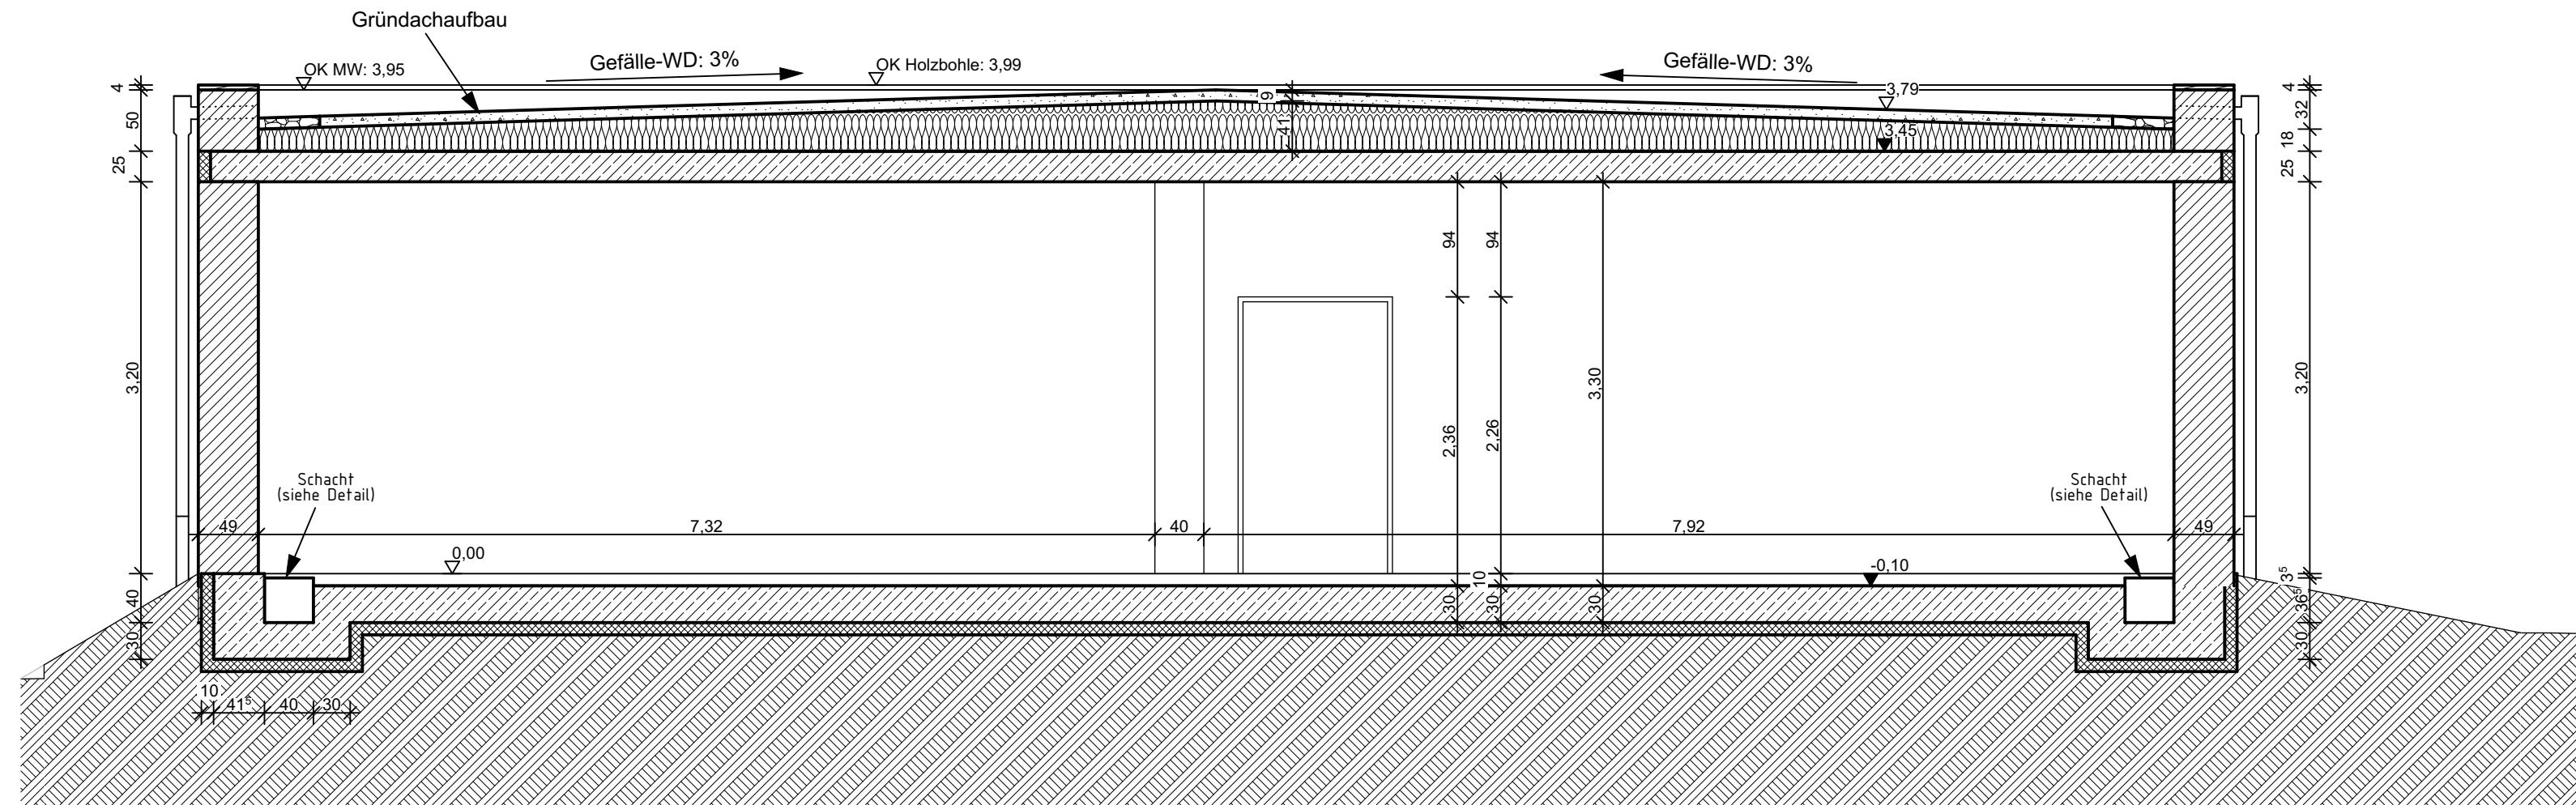

S-02 Schnitt 1:50

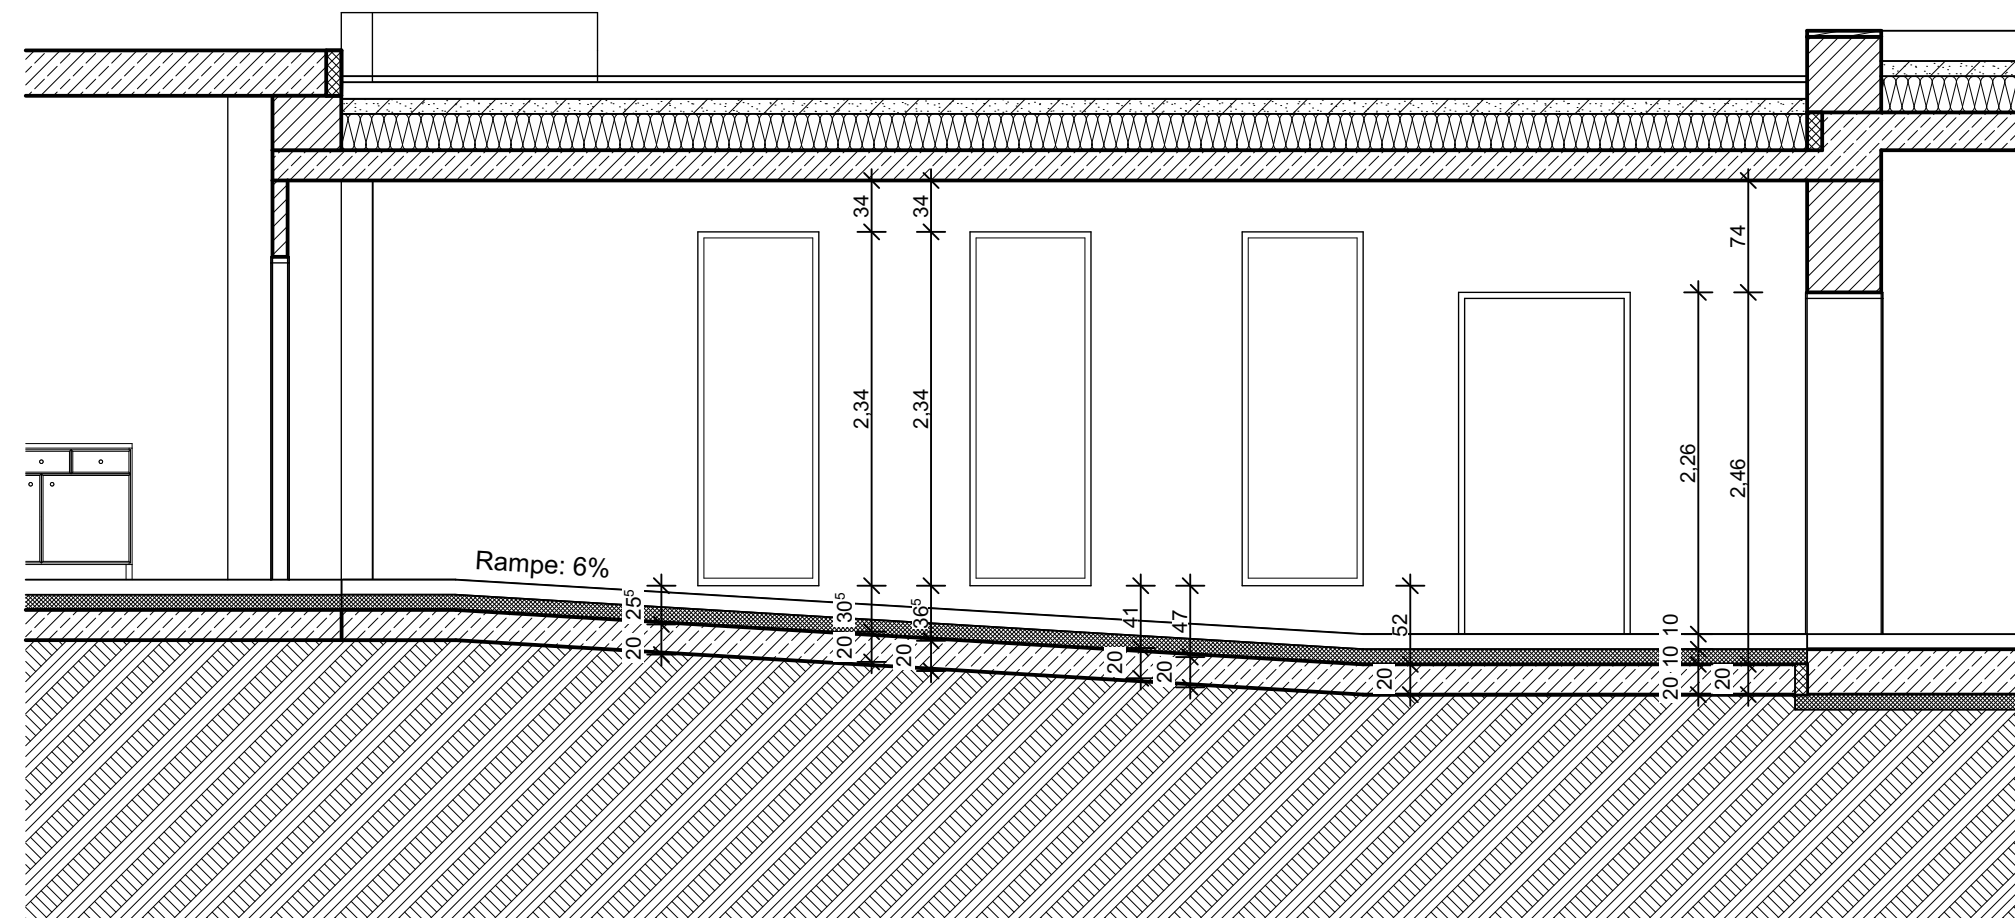

S-03 Schnitt 1:50

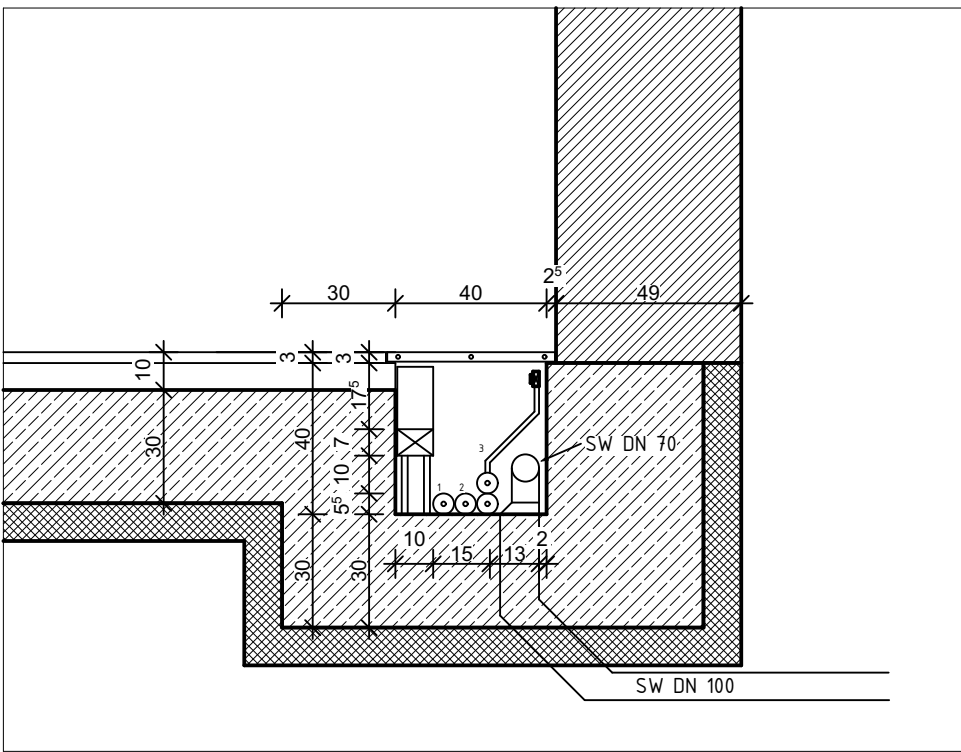

D-01 Detail SCHACHT 1:20

	Architekt Dipl. Ing. U. Appolt Sachverständiger Schall/Wärme in der ARCHITEKTENGRUPPE BENSBERG 51429 BERGISCHE GLADBACH BROICHER STRASSE 1 B Tel 02204 - 51041 Fax 02204 - 51043		
PROJEKT	Neubau des Stadtarchivs mit Nutzungsänderung im EG eines Büro- und Verwaltungsgebäudes Scheidtstr. 23-31 51469 Bergisch Gladbach		
BAUHERR	Stadtentwicklungsbetrieb Bergisch Gladbach verfr. durch Herrn Martmann Wilhelm Wagener Platz 51429 Bergisch Gladbach		
ZEICHNUNG	Schnitte Archiv und Schachtdetail		
MASSTAB	M 1:50	BAUHERR:	ARCHITEKT:
ZEICHN. NR.	55315 82.2		