
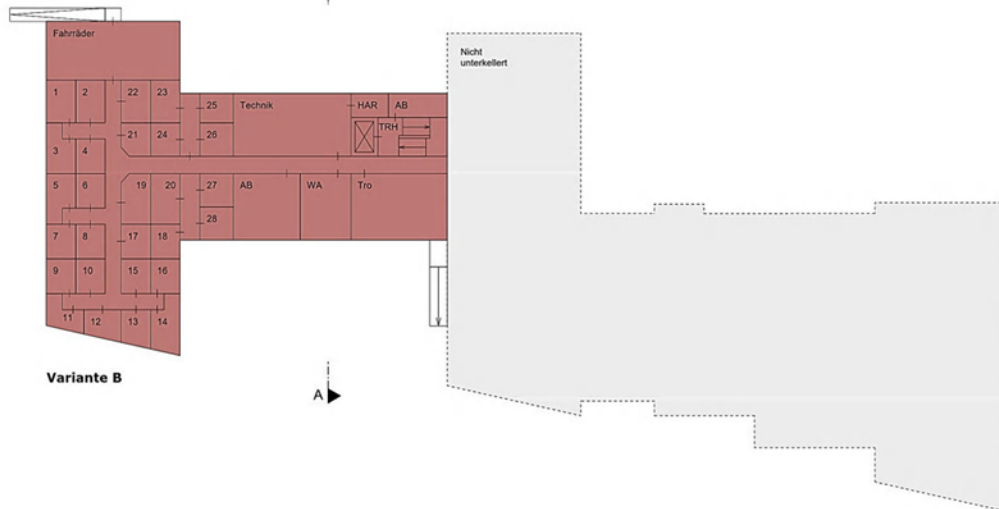


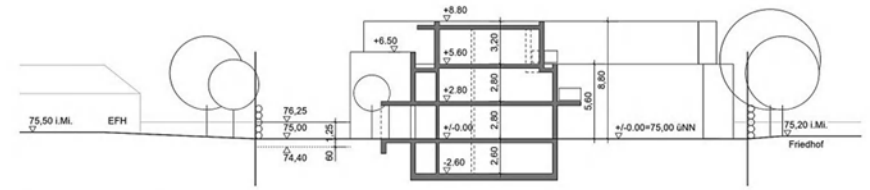

**FRANKEN + KREFT
ARCHITEKTEN**
Architektenbüro für Wohnbau und Stadtentwicklung
Schanzenstrasse 39 E1
51063 KÖLN-MÜHLEHEIM
T. 0221/788796-40 F. -78
info @ franken-kreft.de

Bauherr

miteln - anders e.v.
c/o Dorothea Cortis
Gieseler Straße 213
51467 Bergisch Gladbach

Bauvorhaben
Mehrgenerationen-
Wohnhaus

An der Wallburg
51427 Bergisch Gladbach

Vorentwurf

**Kellergeschoss +
Nordansicht**

Maßstab: 1:200
Datum: 10.02.2017
Blatt: 3