



FRANKEN + KREFT
ARCHITEKTEN
Kommunikation + Konzeption
Scharzenstrasse 39 Et.
51467 Bergisch Gladbach
T. 021 788 9640 F. -78
info @ franken-kreft.de


Bauherr

mitsein - anders e.v.
c/o Dorothea Corts
Scharzenstrasse 39
51467 Bergisch Gladbach


Bauvorhaben
Mehrgenerationen-
Wohnhaus
An der Wallburg
51427 Bergisch Gladbach

Vorentwurf

**1. und 2.
Obergeschoss**
Maßstab: 1:200
Datum : 10.02.2017
Blatt: 2

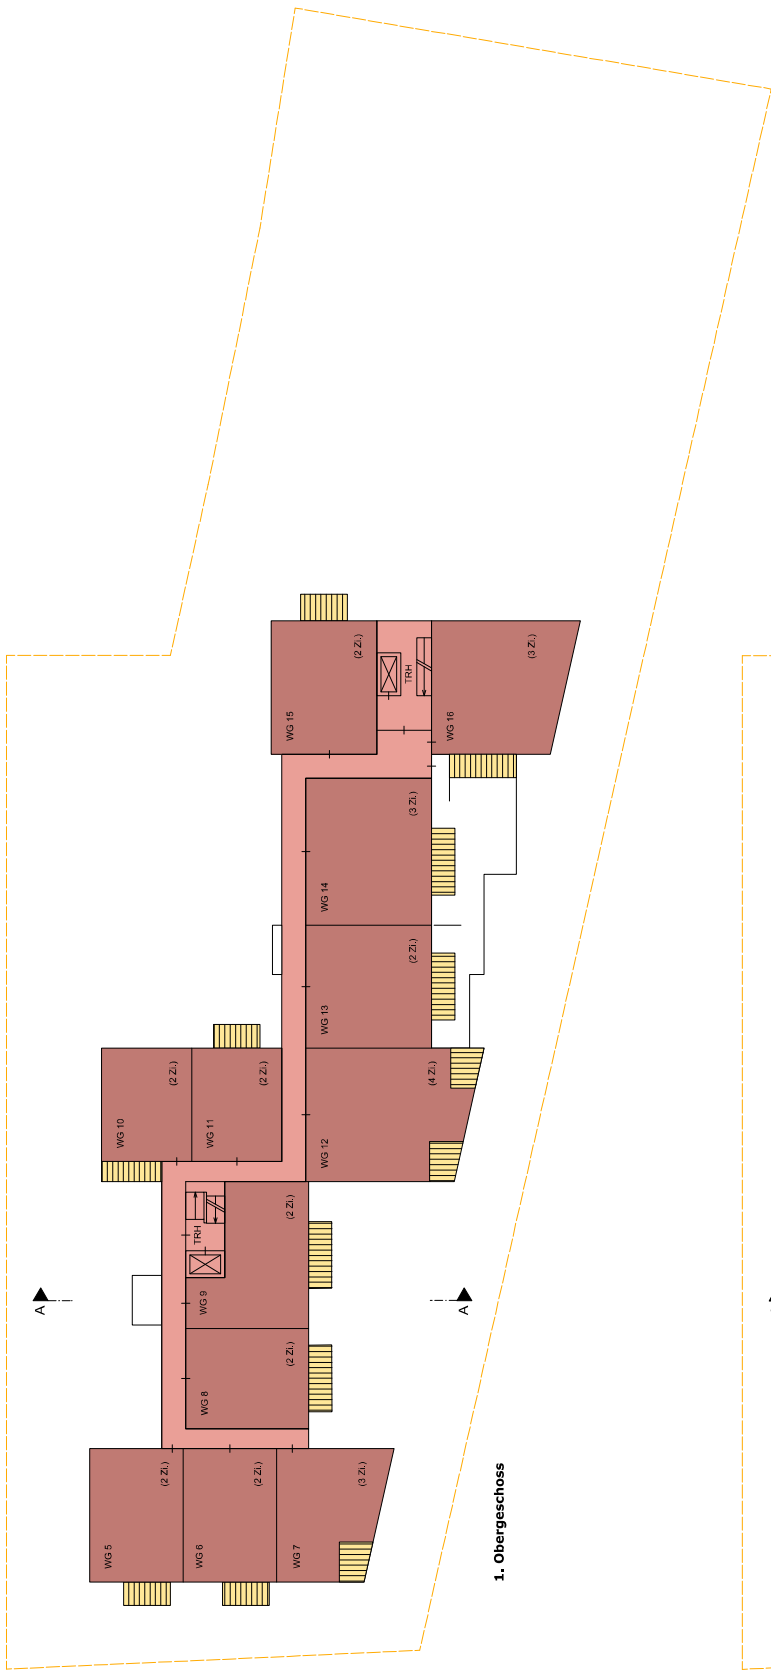

1. Obergeschoss

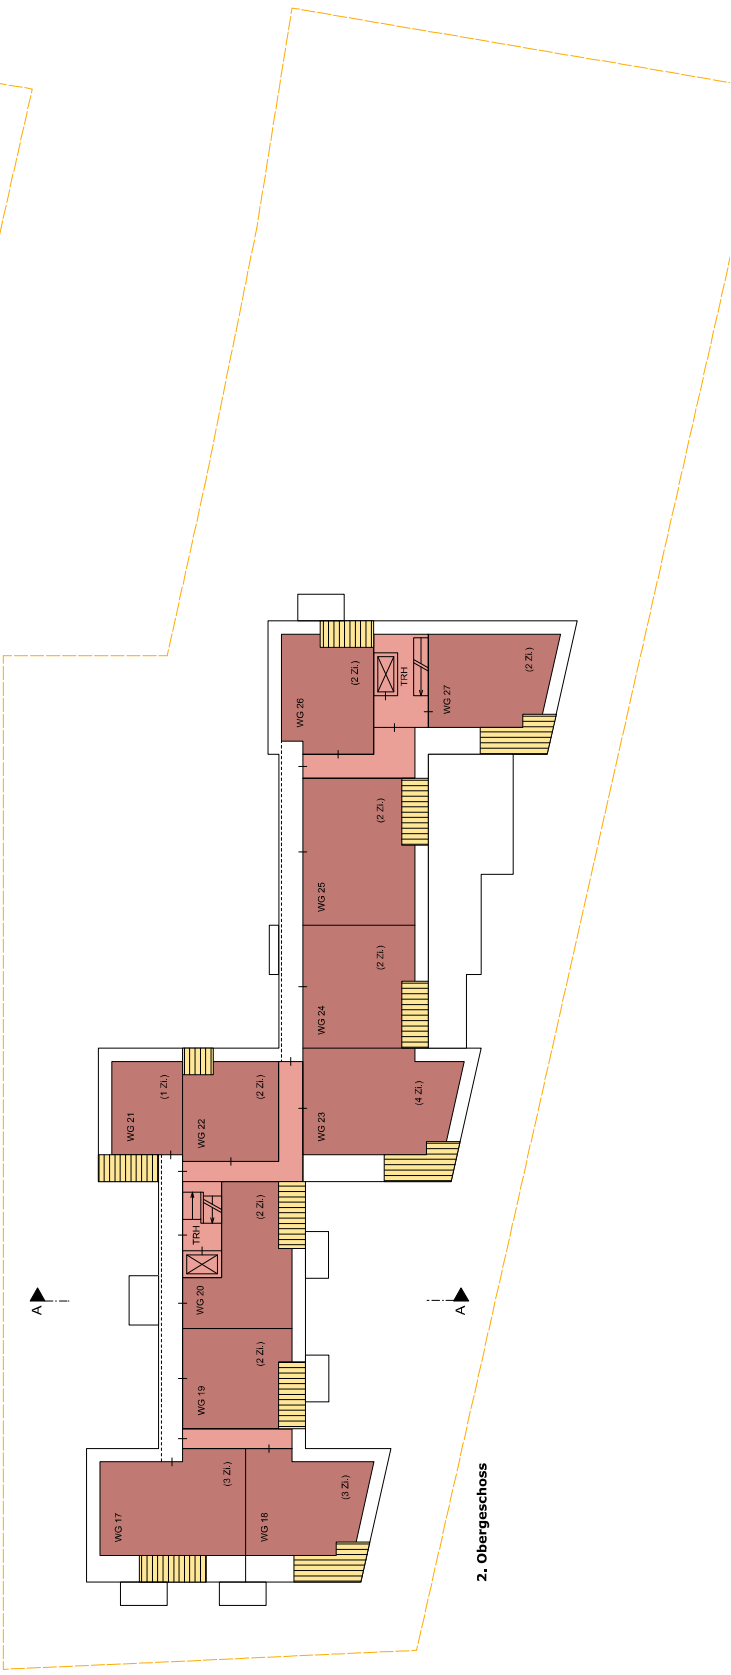

2. Obergeschoss