


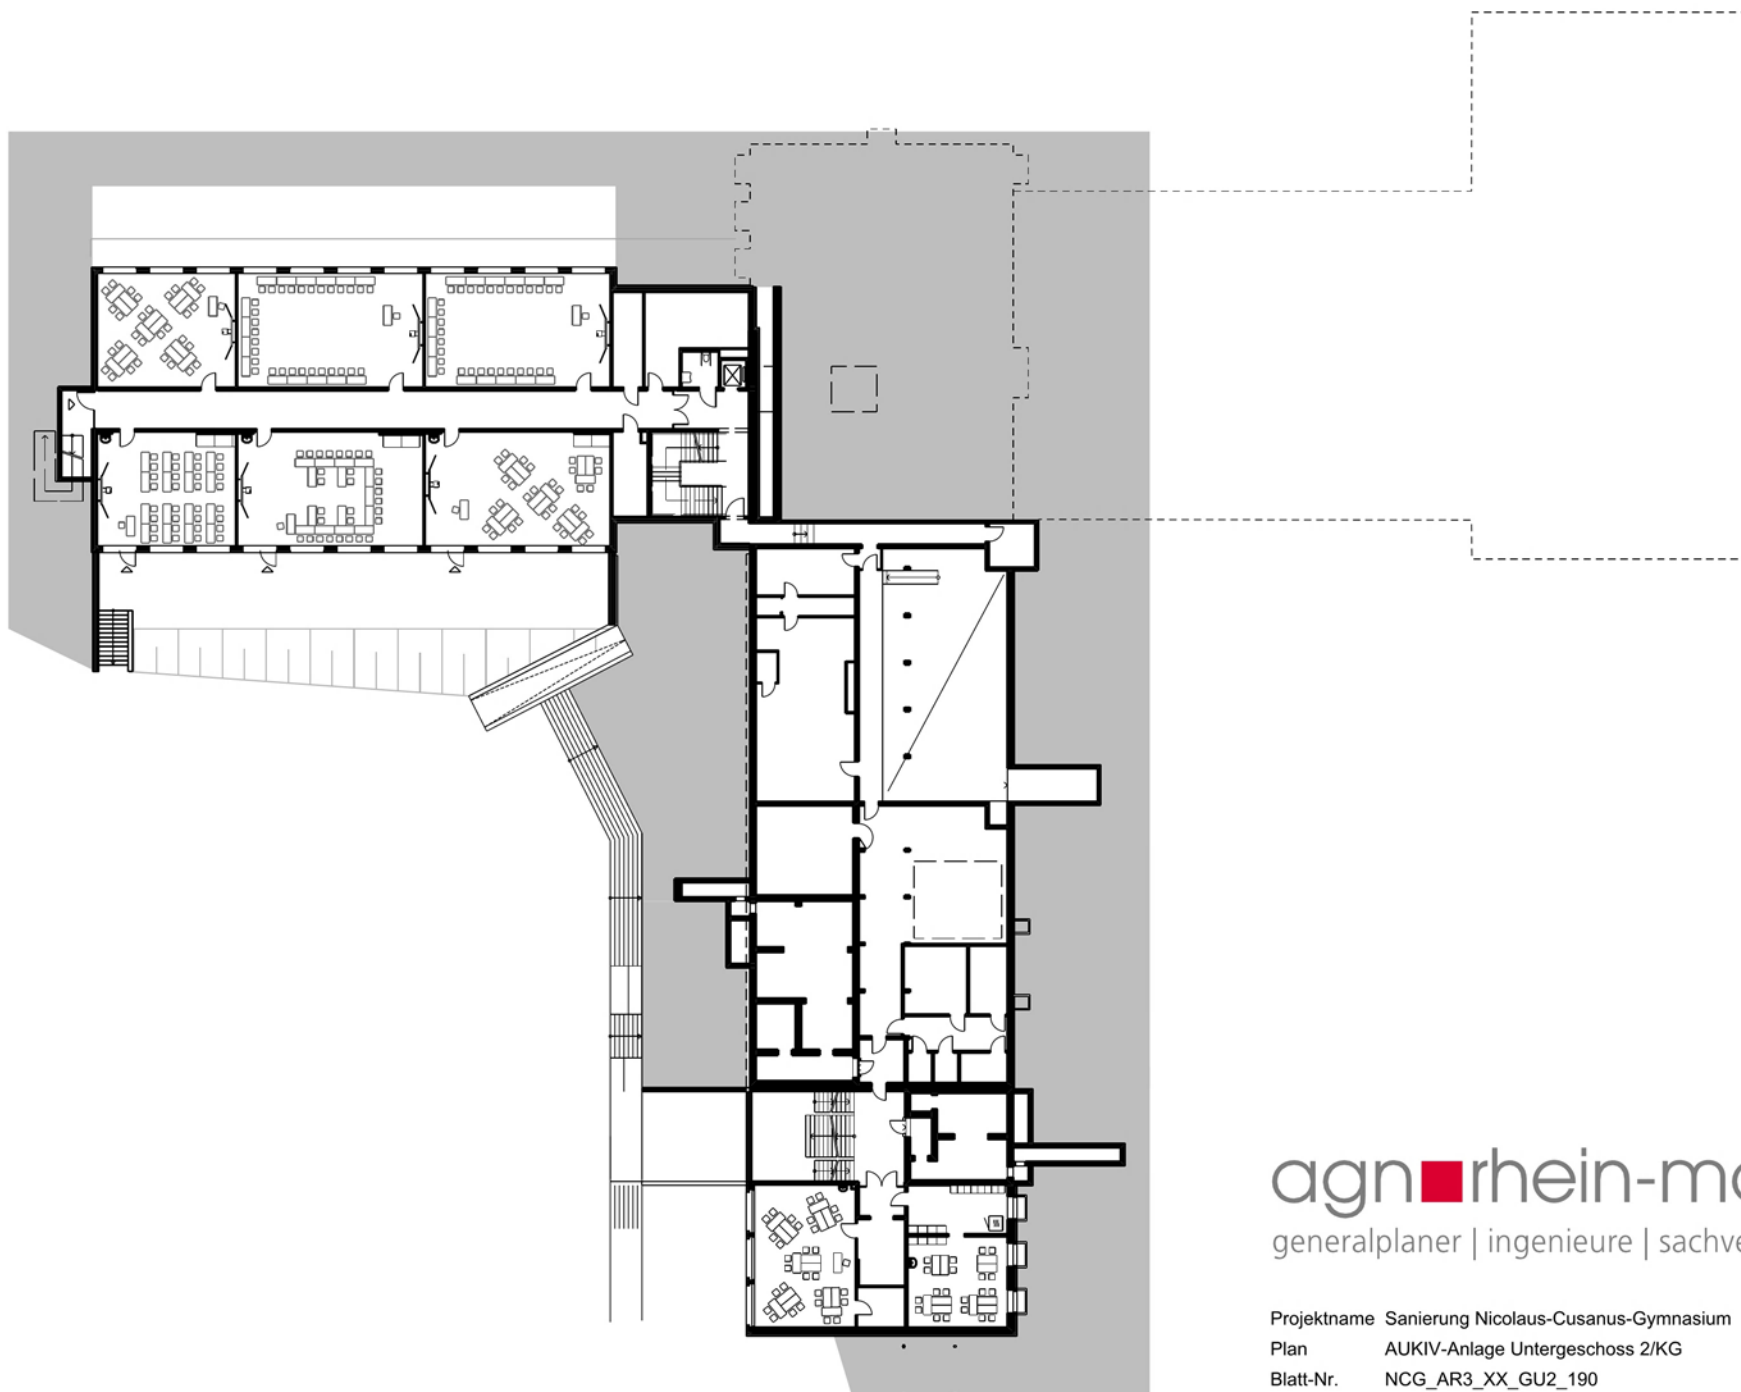

agn  rhein-main
 generalplaner | ingenieure | sachverständige



Projektname Sanierung Nicolaus-Cusanus-Gymnasium
 Plan AUKIV-Anlage Untergeschoss 2/KG
 Blatt-Nr. NCG_AR3_XX_GU2_190

Datum 26.10.2017
 Maßstab 1:500