


ANLAGE 2 - TEIL 4

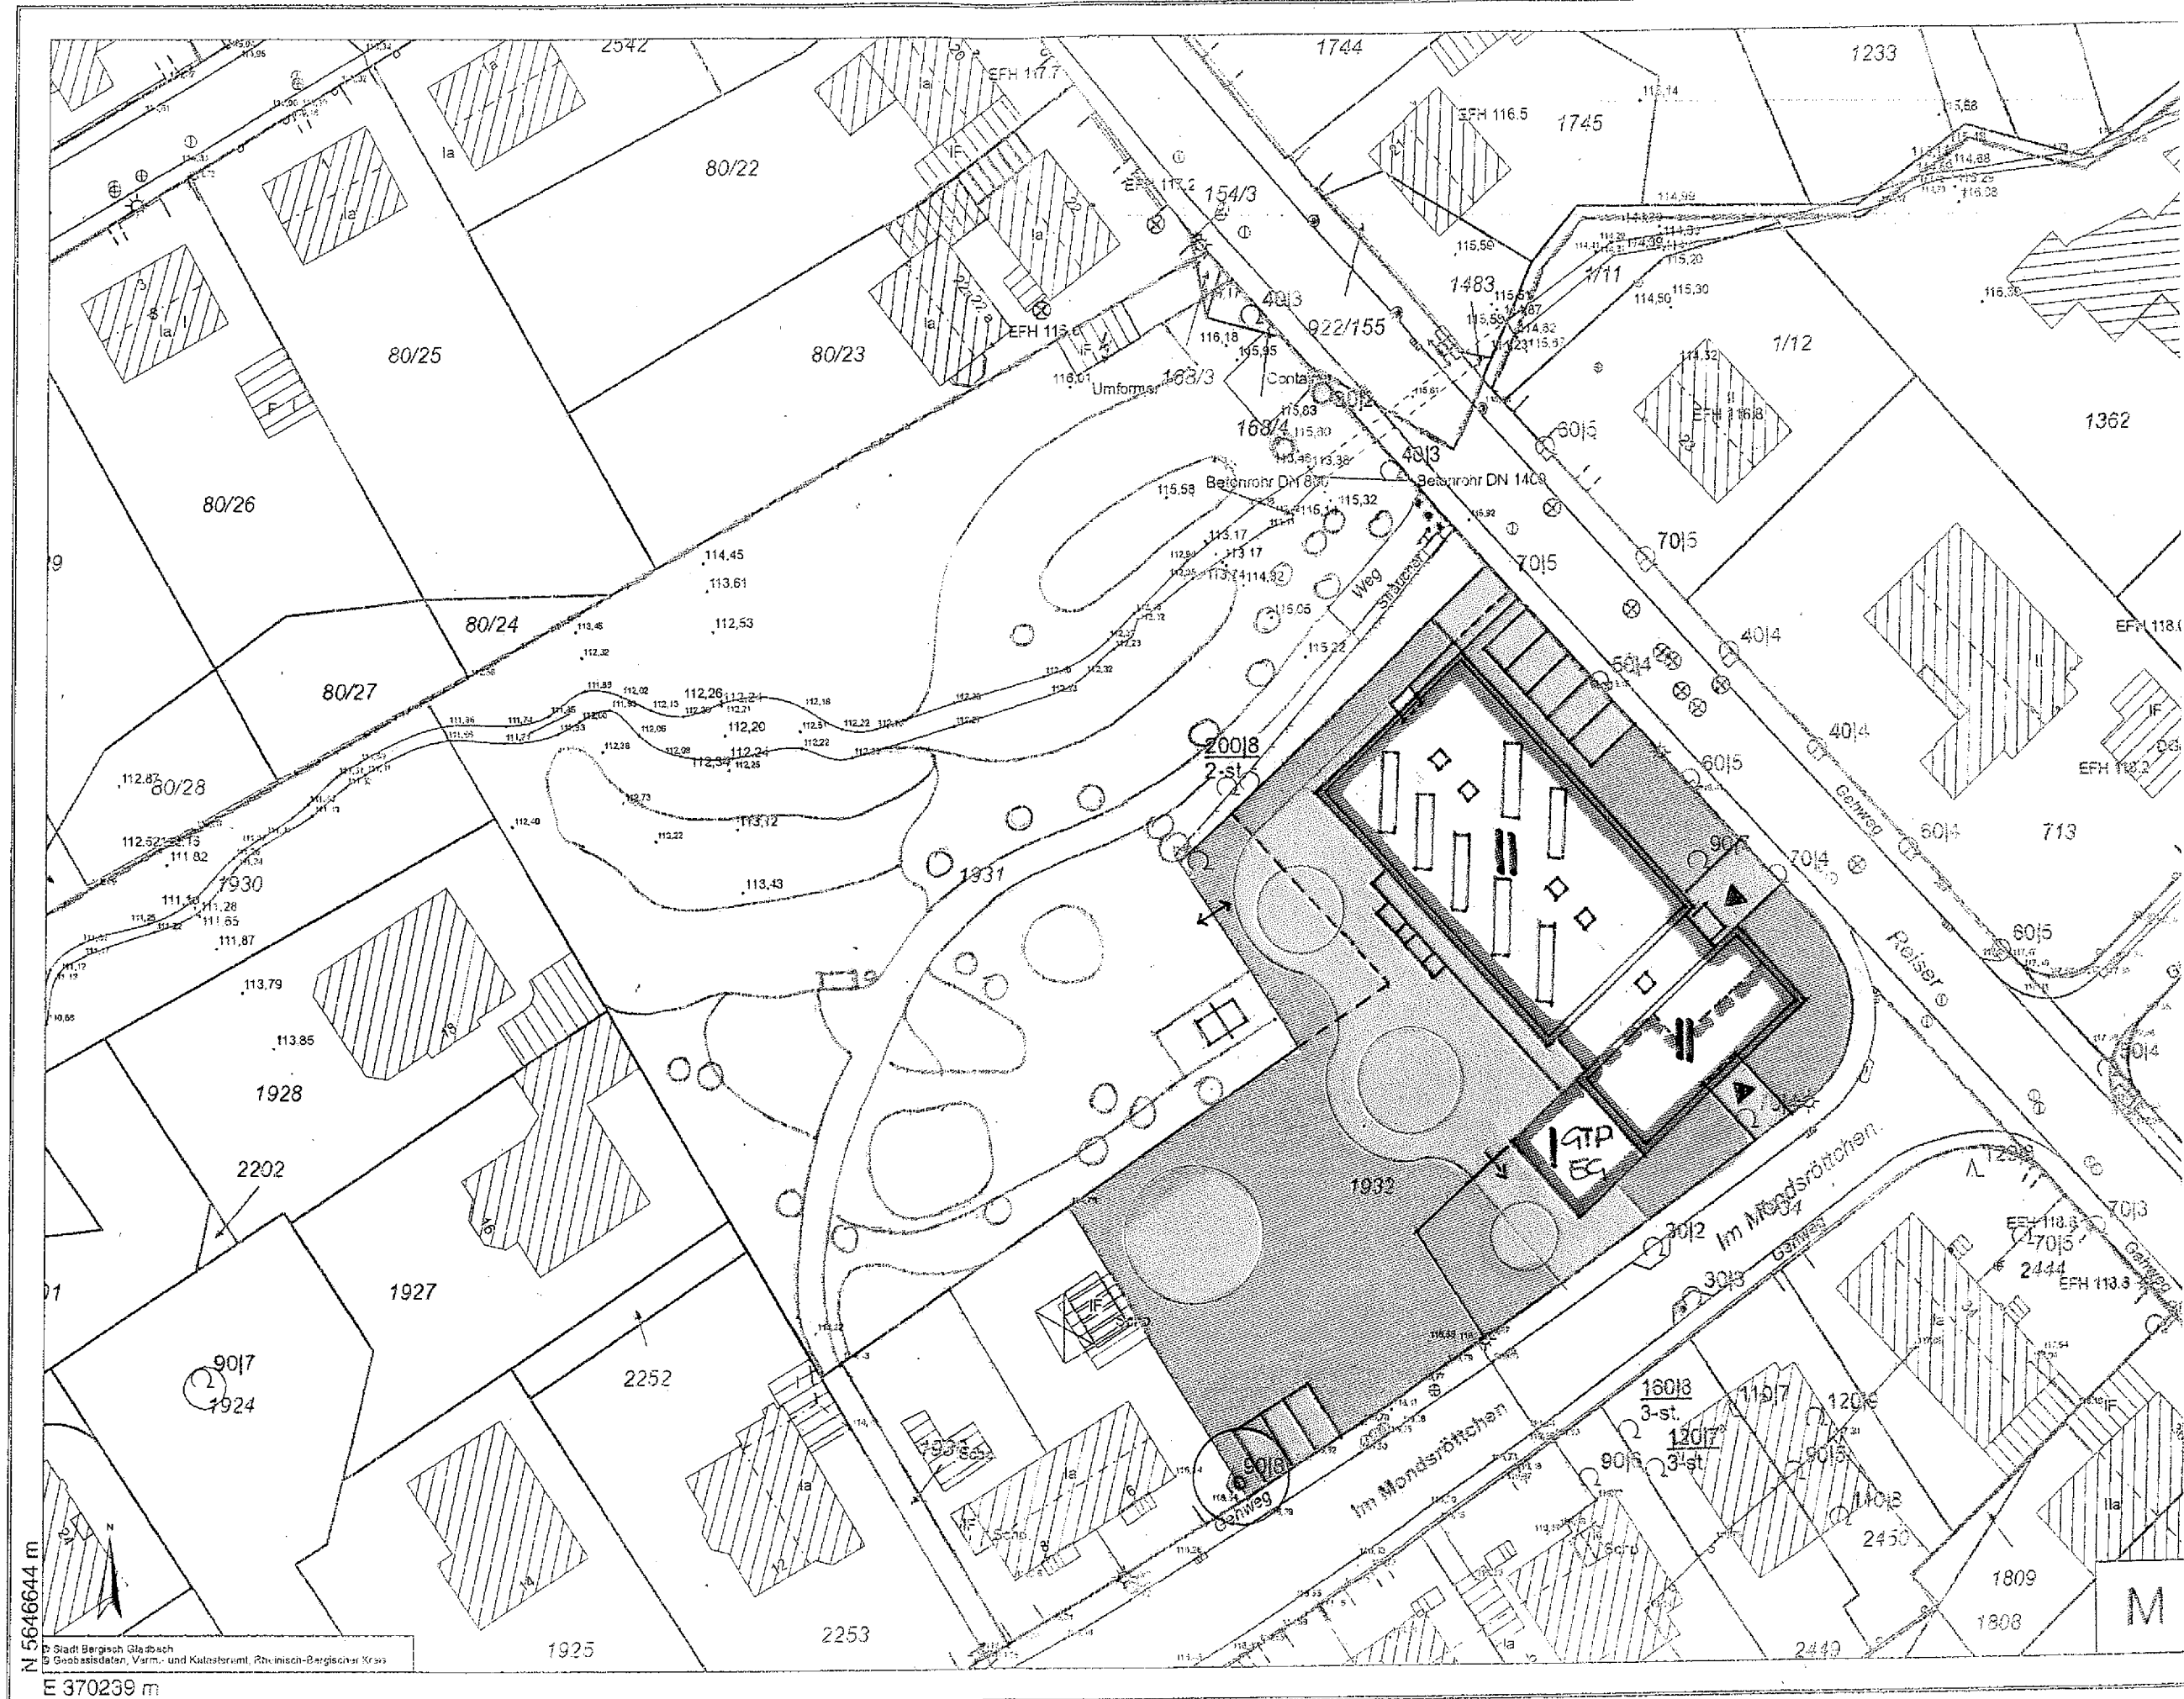

Bauvorhaben: **MACHEARKEITS STUDIE**
NEUBAU KITA + GTS
REISER/ MONDS -
5 GR. + GTS RÖTTCHEN
51429 B. GL. - BENSBERG

AG: **STADT**
 Bauherr: **BERG. GLADACH**
JUGEND AMT

Franken + Krefz
 Architekten
 Schanzenstraße 39 E3
 51063 Köln
 Tel.: 0221-788796 - 60
 info@franken-krefz.de

Datum: **20.04.2018**
 Maßstab: **1:1.500**
 Plan: **LAGEPLAN**
 Blatt: **1**