


IM MONDRÖTTCHEN

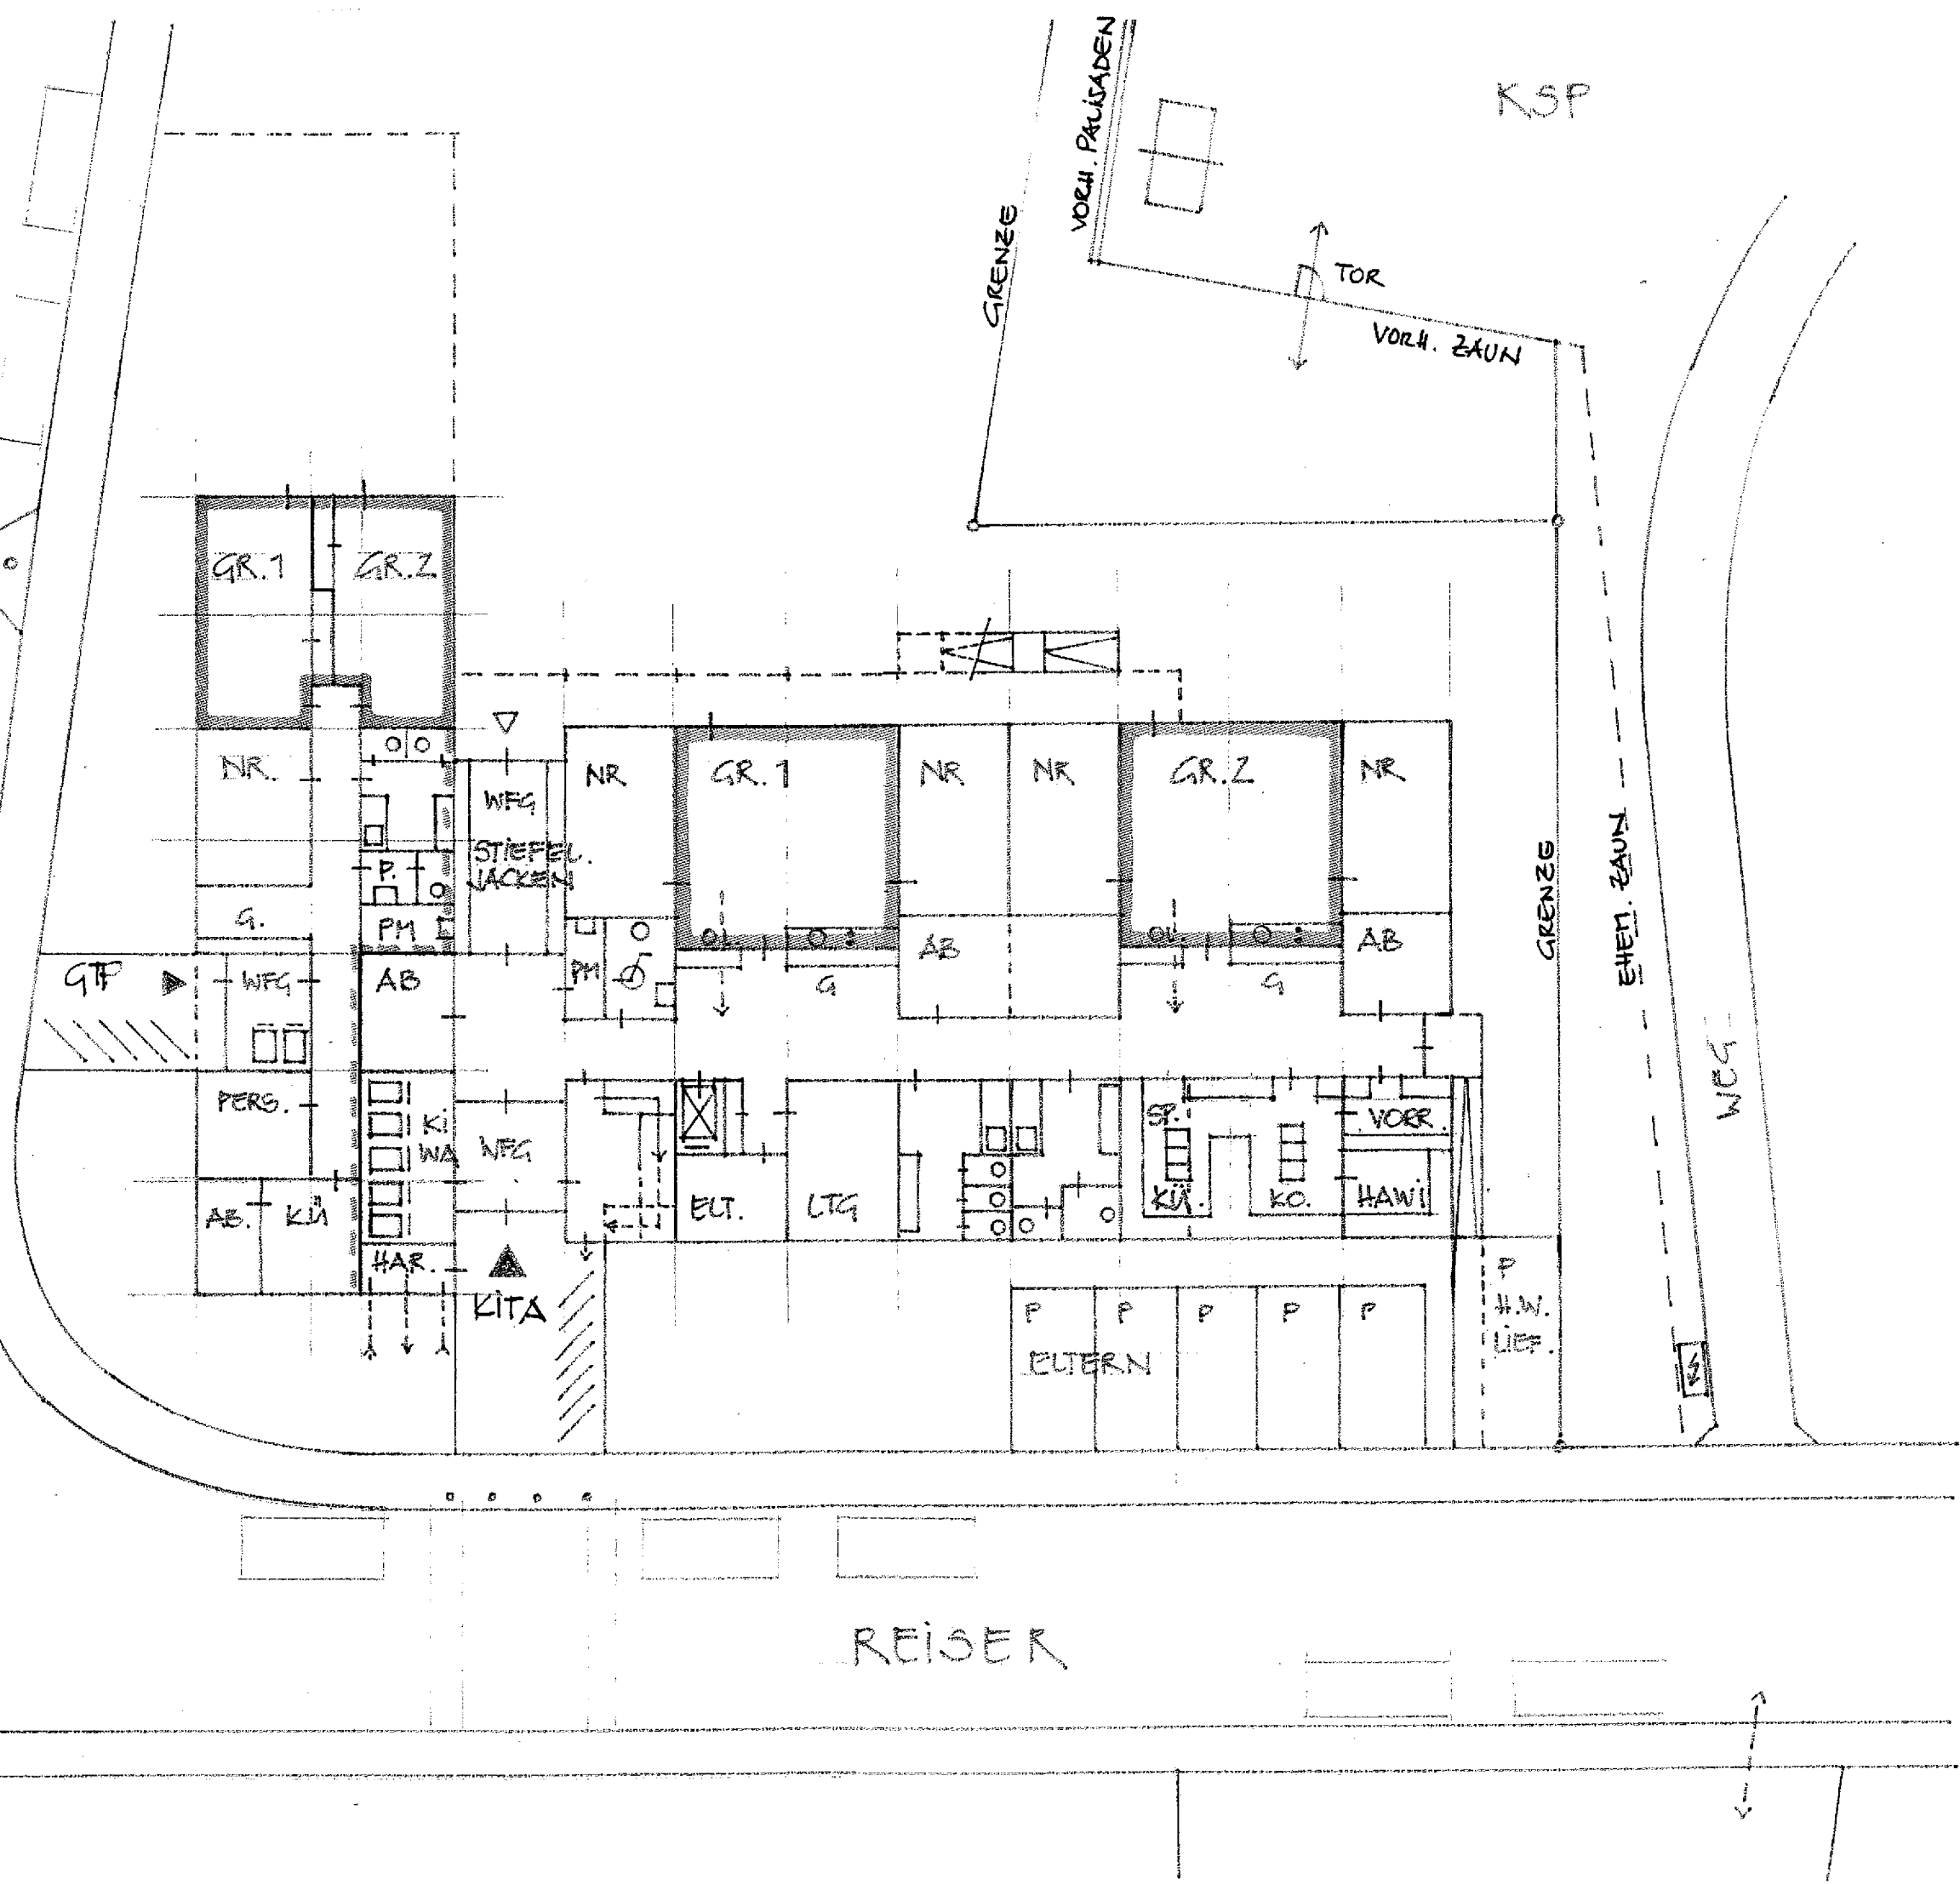

Bauvorhaben: 5 GR.+ GTS NACHBARKEITS STUDIE NEUBAU KITA/GTS REISER / IM MONDRÖTTCHEN 51429 B.-GL.-BENSBERG	AG Bauherr: STADT BERG-GLADBACH JUGENDAMT	Franken + Krefl Architekten Schanzenstraße 39 E1 51063 Köln Tel.: 0221-788796 - 60 info@franken-krefl.de	Datum: 20.04.2018 Maßstab: 1:1:200 Plan: BRDGESCHLOSS Blatt: Z
---	--	---	---